


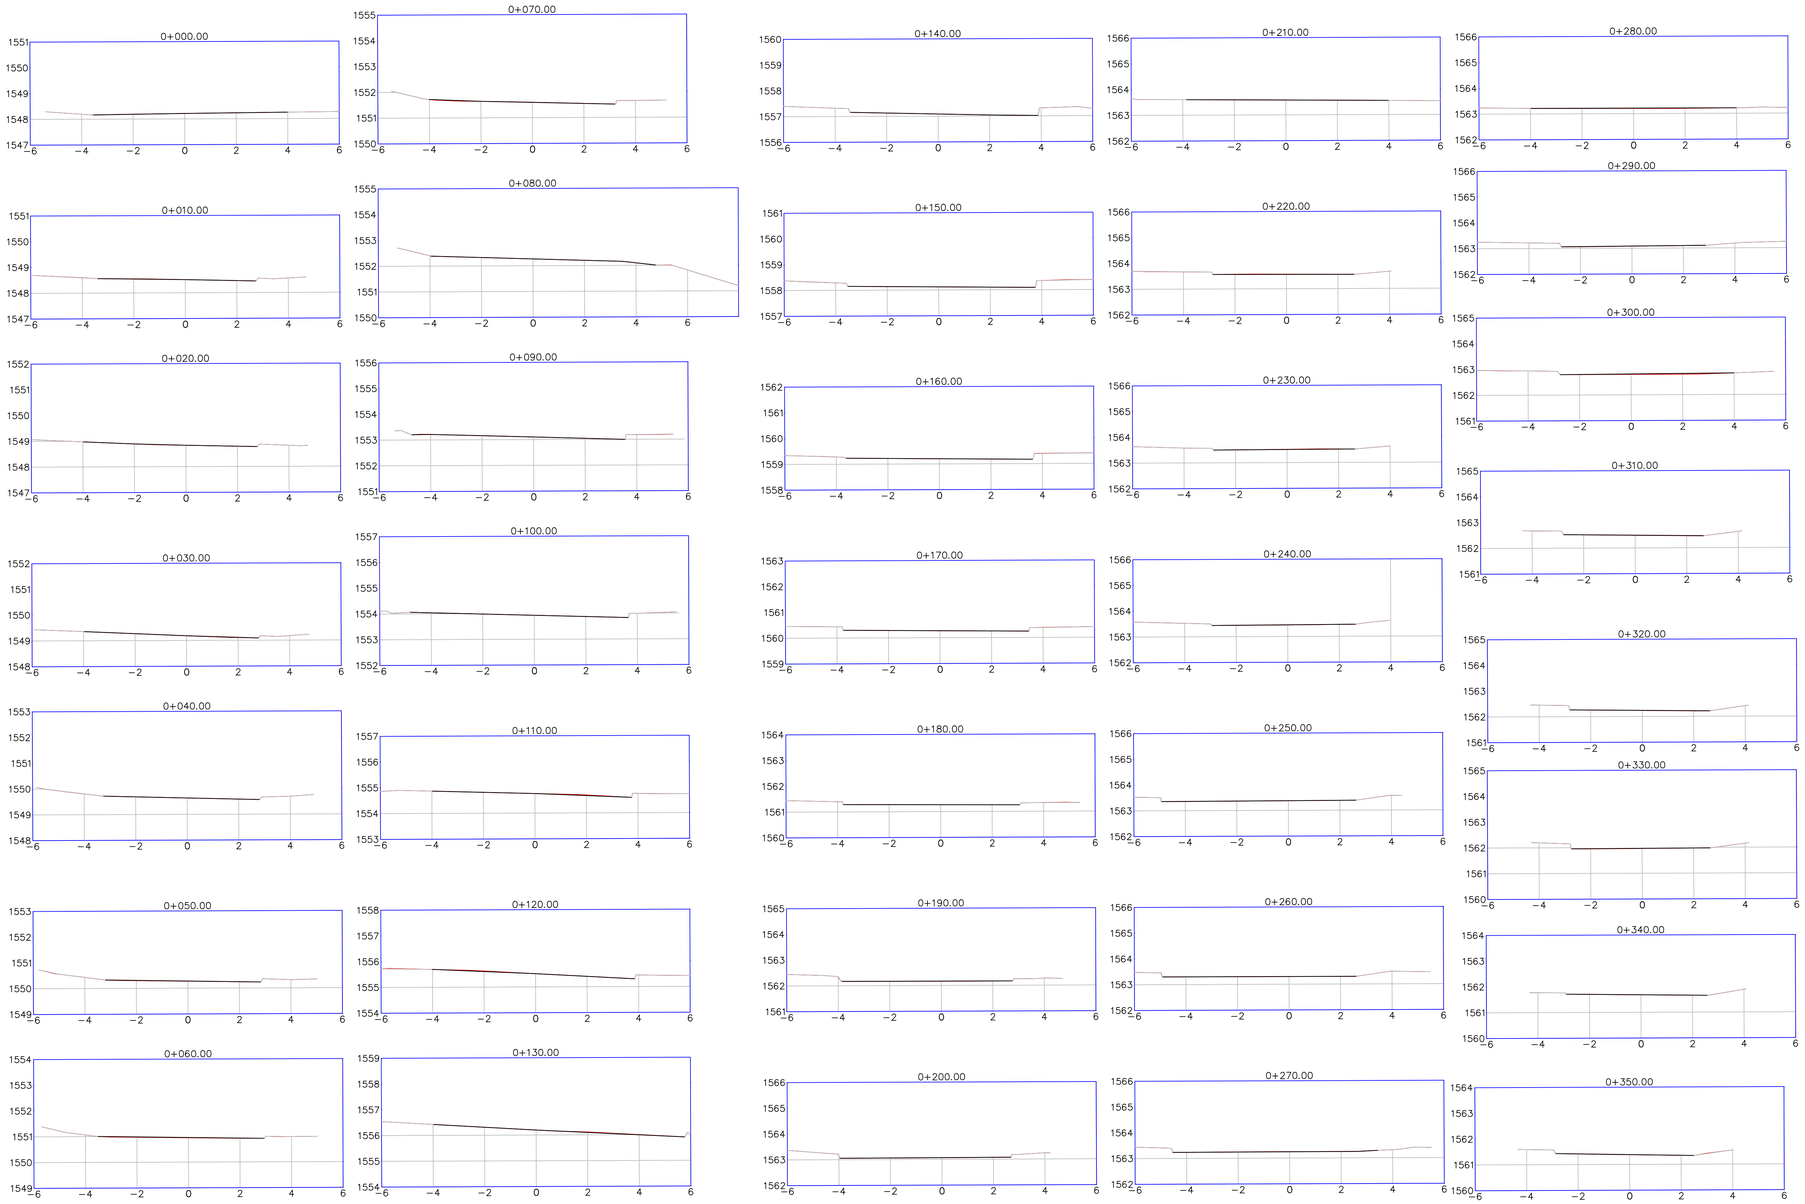


Alcaldía de Calarcá

Departamento del Quindío
Municipio Calarca

LOCALIZACIÓN DEPARTAMENTAL:


DEPARTAMENTO DEL QUINDIO

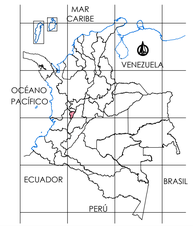

LOCALIZACIÓN MUNICIPAL CALARCA



CALARCA TRAMO # 3

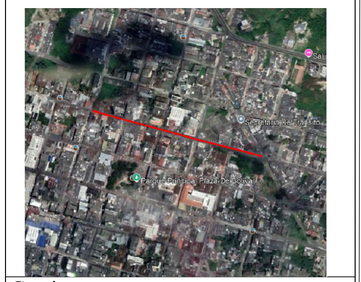

Contiene:

SECCIONES TRANSVERSALES Y PERFIL LONGITUDINAL CALLE 41 ENTRE AVENIDA EL CACIQUE Y CARRERA 26

Convenciones:

VÍAS
ANDEN
PARAMENTO
RED ACUEDUCTO
RED GAS
POLIGONAL
RED ALCANTARILLADO
CAMARAS ALCANTARILLADO
CÁMARAS ELÉCTRICAS
CAJAS ELÉCTRICAS
SUMIDEROS
CONTADORES
POSTES
VÁLVULA ACUEDUCTO

Levanto y Dibujo:

Hayder Nicolas Ramirez Villabona
C.C. 1.095.956.001 de Girón
MP-01-21899 CPNT
Celular: 3212478525

Escala: 1 : 500

Fecha: mayo del 2025

Plano: 1 de 2

Archivo:
TRAMO 3 CALLE 41 ENTRE AVENIDA EL CACIQUE Y CARRERA 26