
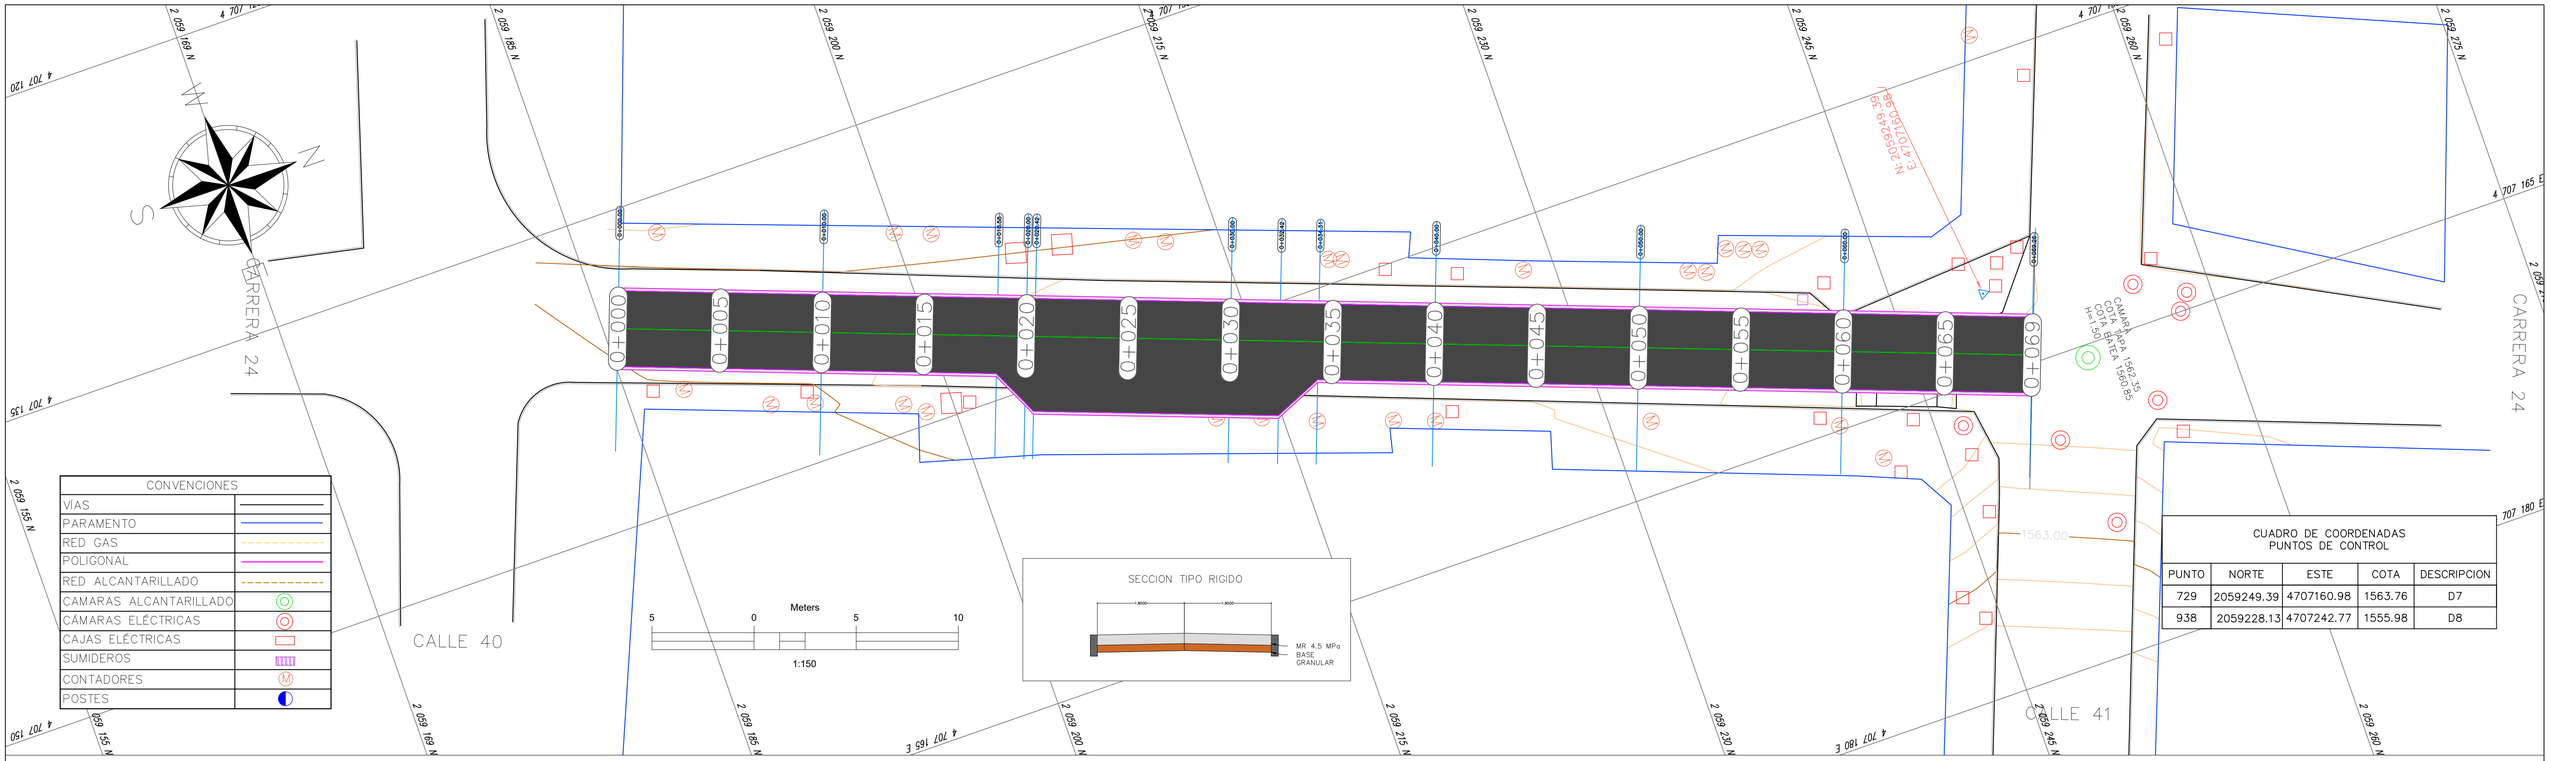


CONVENCIONES	
VÍAS	
PARAMENTO	
RED GAS	
POLIGONAL	
RED ALCANTARILLADO	
CAMARAS ALCANTARILLADO	
CÁMARAS ELÉCTRICAS	
CAJAS ELÉCTRICAS	
SUMIDEROS	
CONTADORES	
POSTES	

CUADRO DE COORDENADAS
PUNTOS DE CONTROL

PUNTO	NORTE	ESTE	COTA	DESCRIPCION
729	2059249.39	4707160.98	1563.76	D7
938	2059228.13	4707242.77	1555.98	D8

PERFIL CARRERA 24

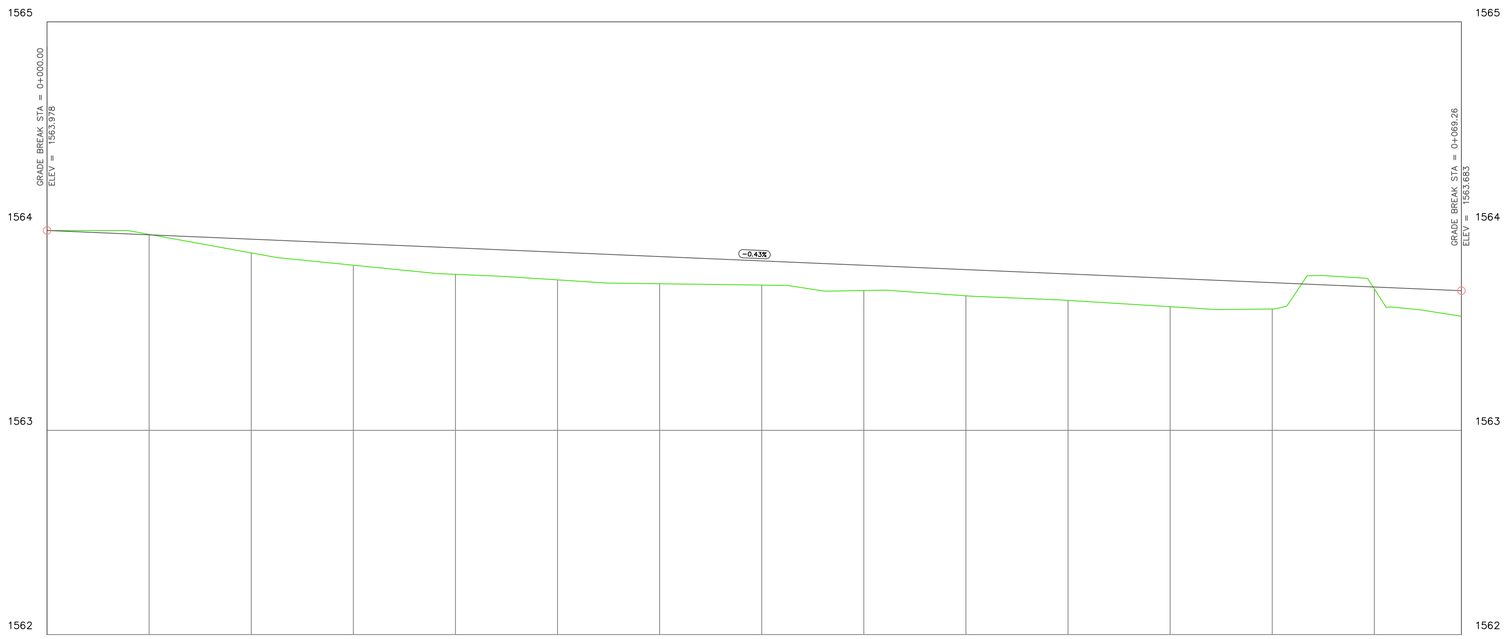

ABSCISADO	0+000	0+005	0+010	0+015	0+020	0+025	0+030	0+035	0+040	0+045	0+050	0+055	0+060	0+065	0+069
COTA TERRENO	1563.978	1563.959	1563.869	1563.808	1563.764	1563.737	1563.718	1563.711	1563.684	1563.659	1563.636	1563.605	1563.594	1563.692	1563.558
RASANTE	1563.98	1563.96	1563.87	1563.81	1563.76	1563.74	1563.72	1563.71	1563.68	1563.66	1563.64	1563.61	1563.59	1563.69	1563.56

ENTIDAD CONTRATANTE: ALCALDIA DE CALARCÁ

FIRMA CONSULTORA: CSN Consultores Solano Navas

PROYECTO:
ESTUDIOS Y DISEÑOS PARA LA CONSTRUCCION, ADECUACION Y/O REHABILITACION DE VIAS EN EL MUNICIPIO DE CALARCA

DIBUJO:
TOPOGRAFO. JORGE EDUARDO HERNANDEZ LOPEZ
LP-N° 01-22384

DISEÑO:
ING. MARCO ANTONIO SOLANO VARGAS
MP.68202032815TD

SUPERVISOR:
-

CONTIENE:
PLANTA – PERFIL
(K0+000 – K0+069)
DISEÑO GEOMETRICO

REVISIONES

No.	Fecha:	OBSERVACIONES	Responsable

LOCALIZACIÓN:
VIA PRIMARIA
CARRERA 24 ENTRE CALLES 40 Y 41
DEPARTAMENTO DEL QUINDÍO

ESCALA:
PLANTA: 1:150
PERFIL: V:1:15
H:1:150

FECHA:
JULIO 2025

PLANO:
1 / 2