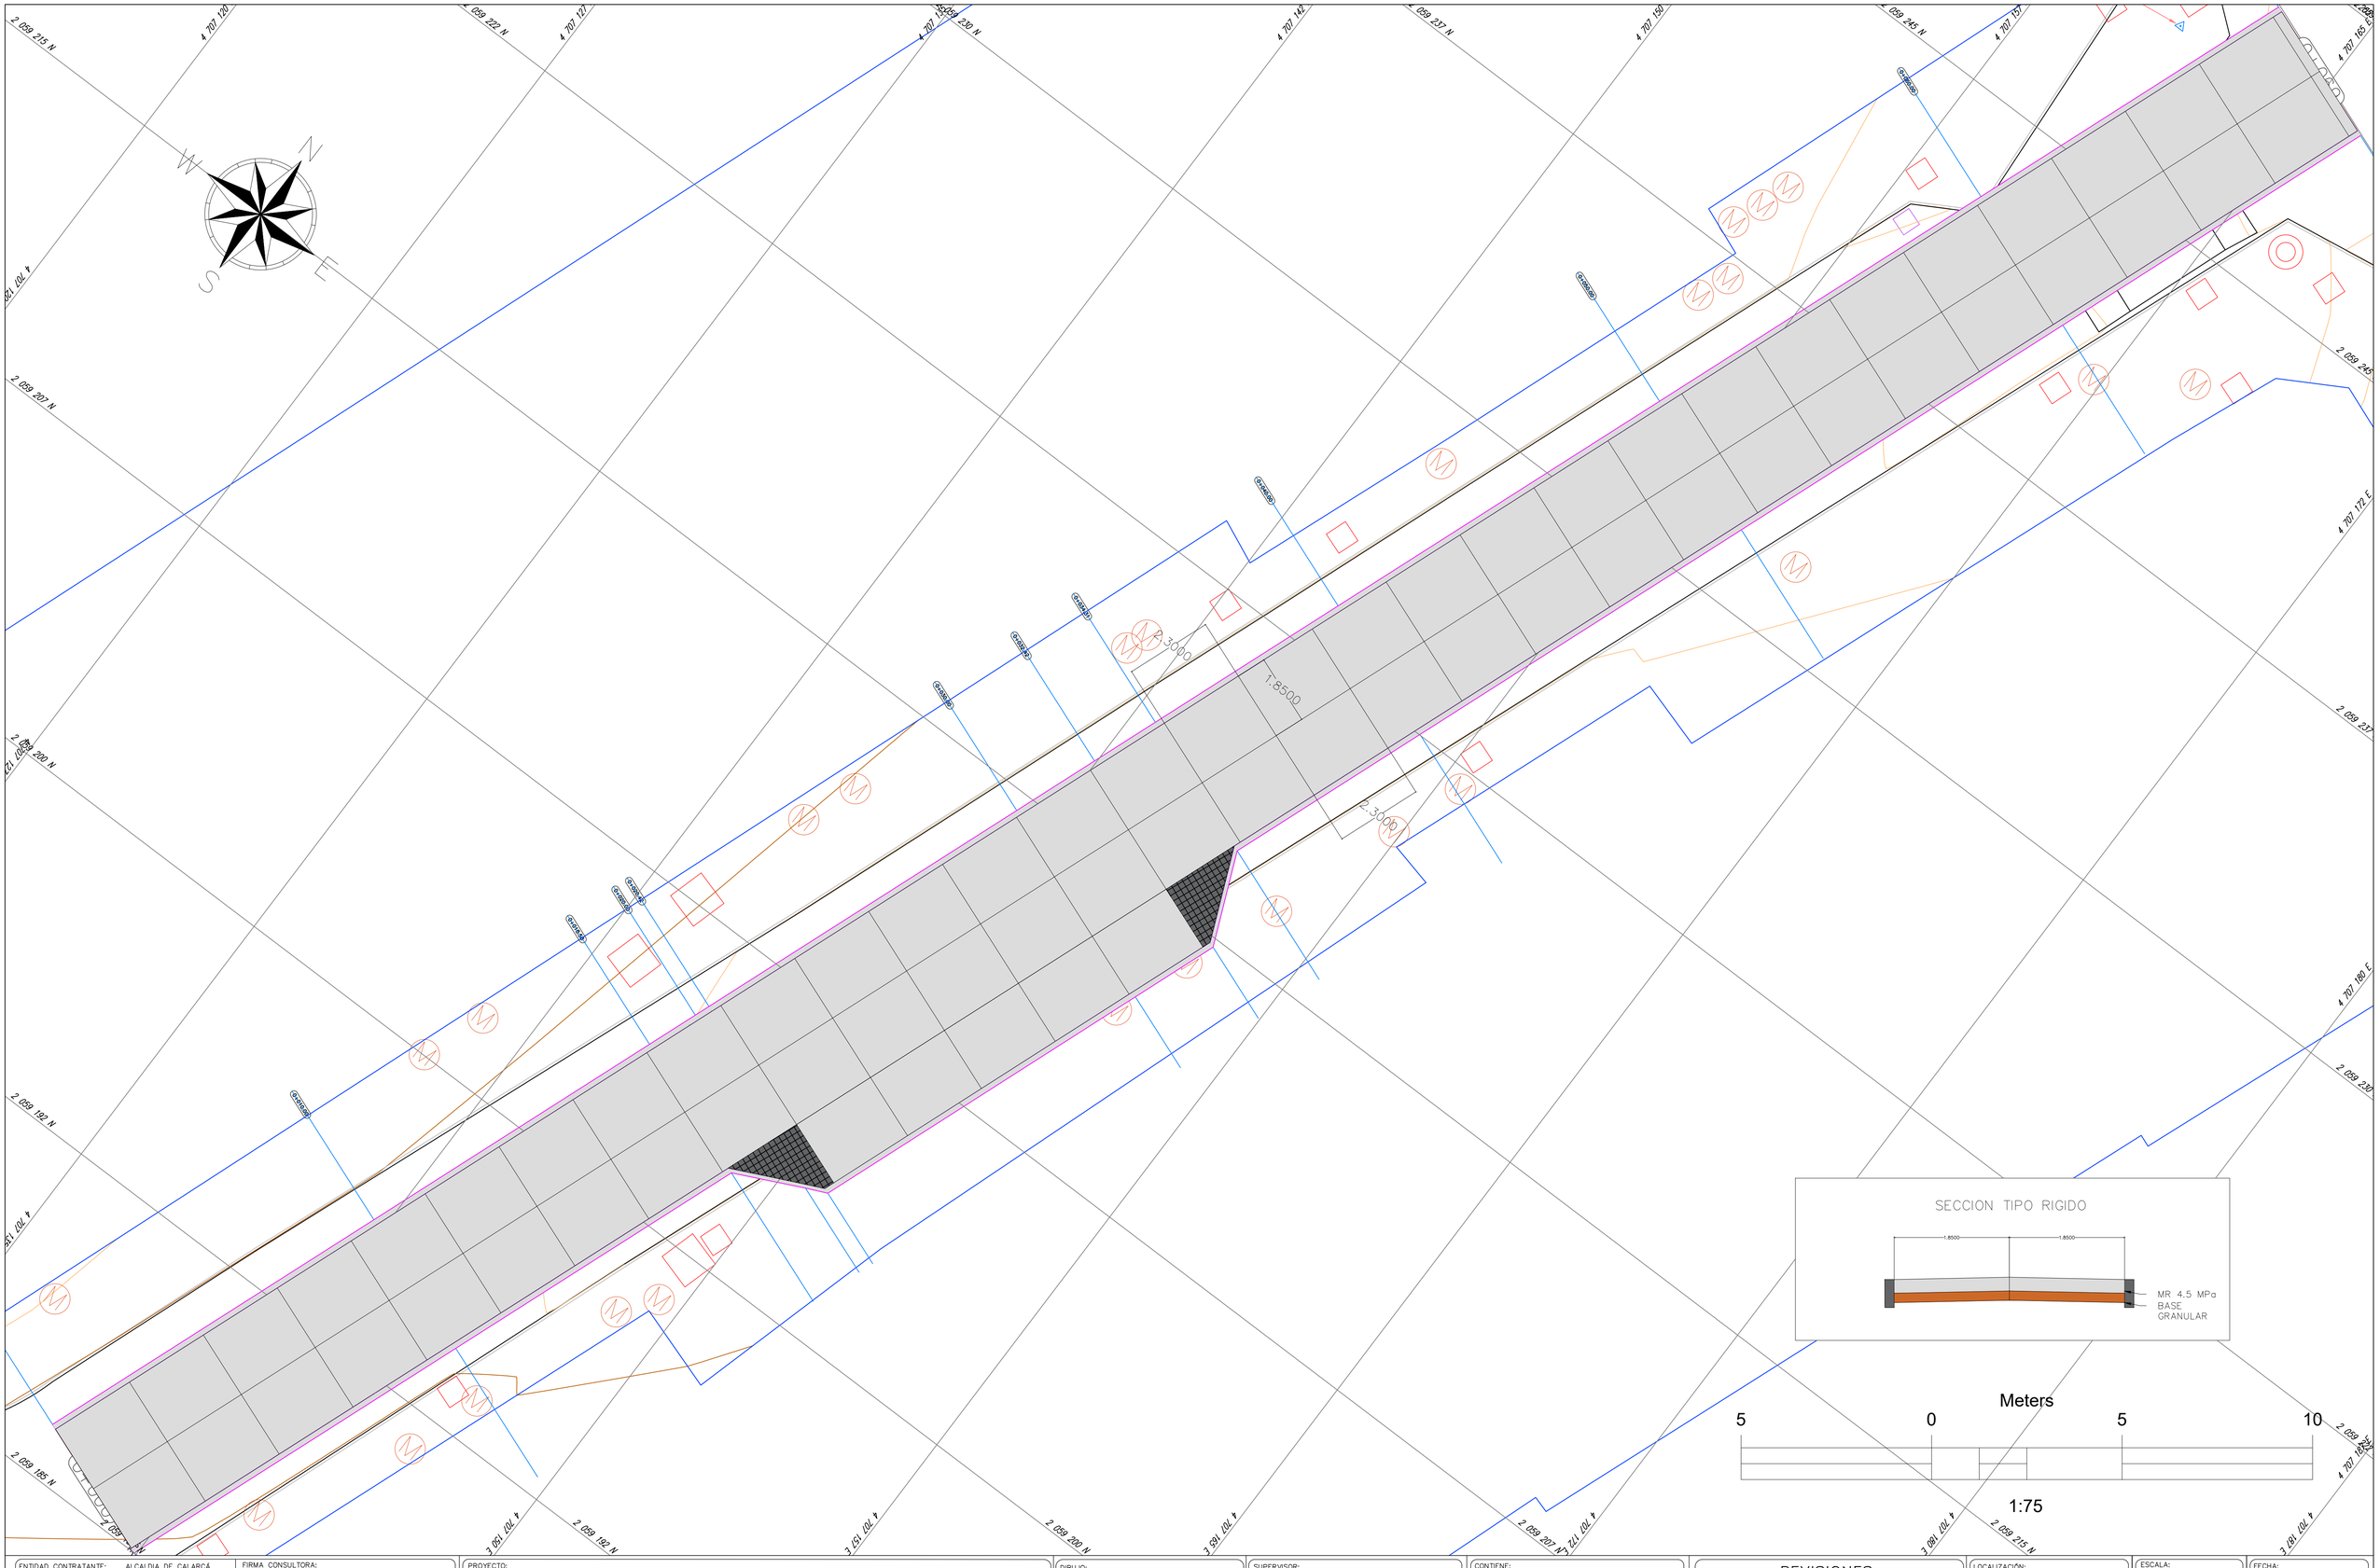


ENTIDAD CONTRATANTE: ALCALDIA DE CALARCÁ	FIRMA CONSULTORA: CSN Consultores Solano Navas	PROYECTO: ESTUDIOS Y DISEÑOS PARA LA CONSTRUCCION, ADECUACION Y/O REHABILITACION DE VIAS EN EL MUNICIPIO DE CALARCA	DIBUJO: TOPOGRAFO. JORGE EDUARDO HERNANDEZ LOPEZ LP-N° 01-22384 DISEÑO: ING. MARCO ANTONIO SOLANO VARGAS MP.682020328ISTD
SUPERVISOR: -	CONTIENE: PLANTA – PERFIL (K0+000 – K0+069) DISEÑO GEOMETRICO		

REVISIONES

No.	Fecha:	OBSERVACIONES	Responsable

LOCALIZACIÓN: VIA PRIMARIA CARRERA 24 ENTRE CALLES 40 Y 41 DEPARTAMENTO DEL QUINDÍO	ESCALA: PLANTA: 1:150 PERFIL: V:1:15 H:1:150	FECHA: JULIO 2025	PLANO: 1 / 5