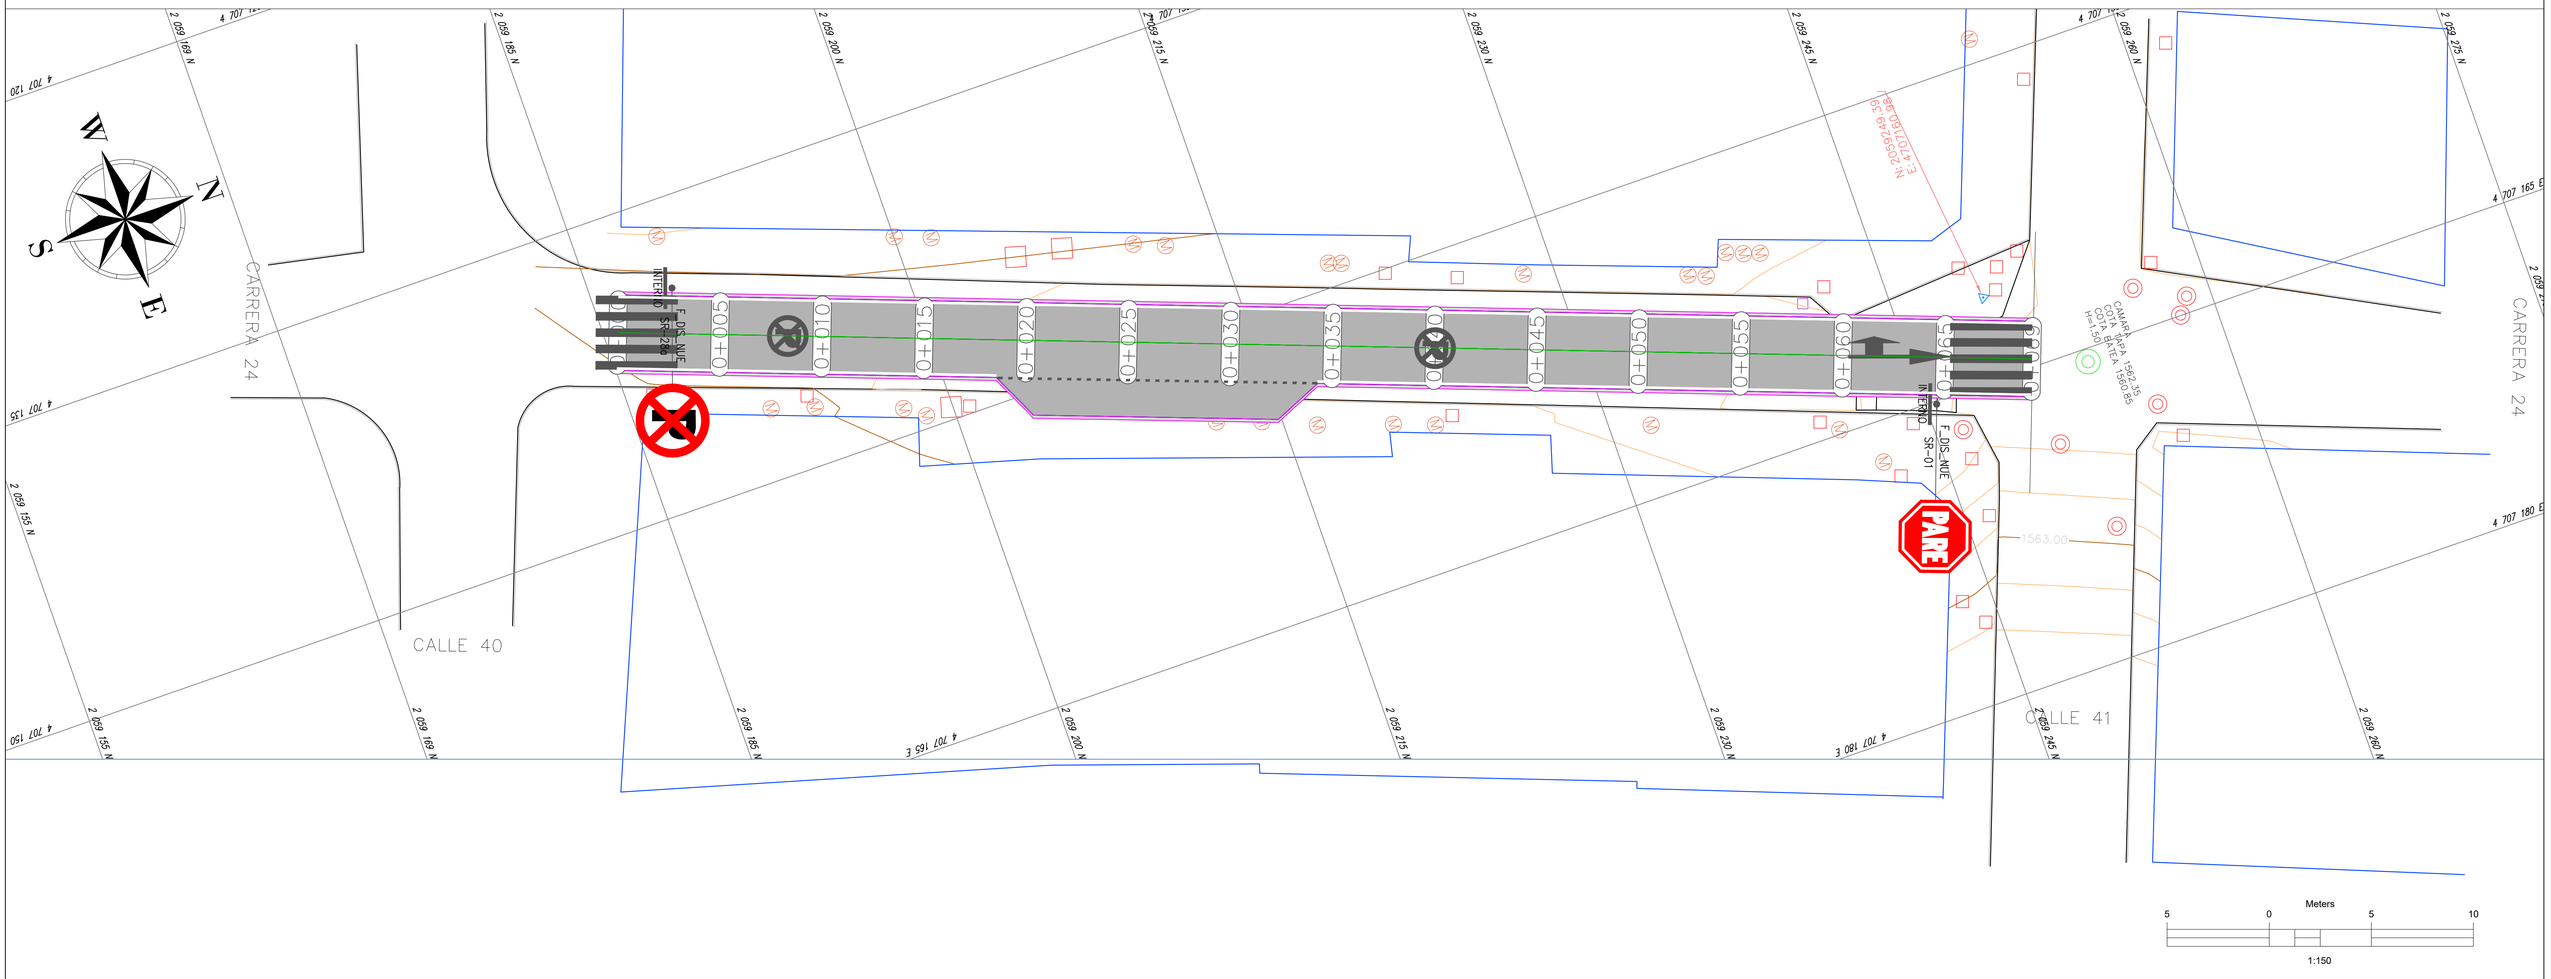


ENTIDAD CONTRATANTE: ALCALDIA DE CALARCÁ Alcaldía de Calarcá	FIRMA CONSULTORA: CSN Consultores Solano Navas ISO 9001:2015 SGS Certificado CO15/1817	PROYECTO: ESTUDIOS Y DISEÑOS PARA LA CONSTRUCCION, ADECUACION Y/O REHABILITACION DE VIAS EN EL MUNICIPIO DE CALARCA	DIBUJO: TOPOGRAFO. JORGE EDUARDO HERNANDEZ LOPEZ LP-N° 01-22384 DISEÑO: ING. MARCO ANTONIO SOLANO VARGAS MP.6820203281STD	SUPERVISOR: -	CONTIENE: PLANTA (K0+000 – K0+069) SEÑALIZACIÓN	REVISIONES No. / Fecha: / OBSERVACIONES / Responsable	LOCALIZACIÓN: VIA PRIMARIA CARRERA 24 ENTRE CALLES 40 Y 41 DEPARTAMENTO DEL QUINDÍO	ESCALA: PLANTA: 1:150	FECHA: JULIO 2025 PLANO: 1 / 1