
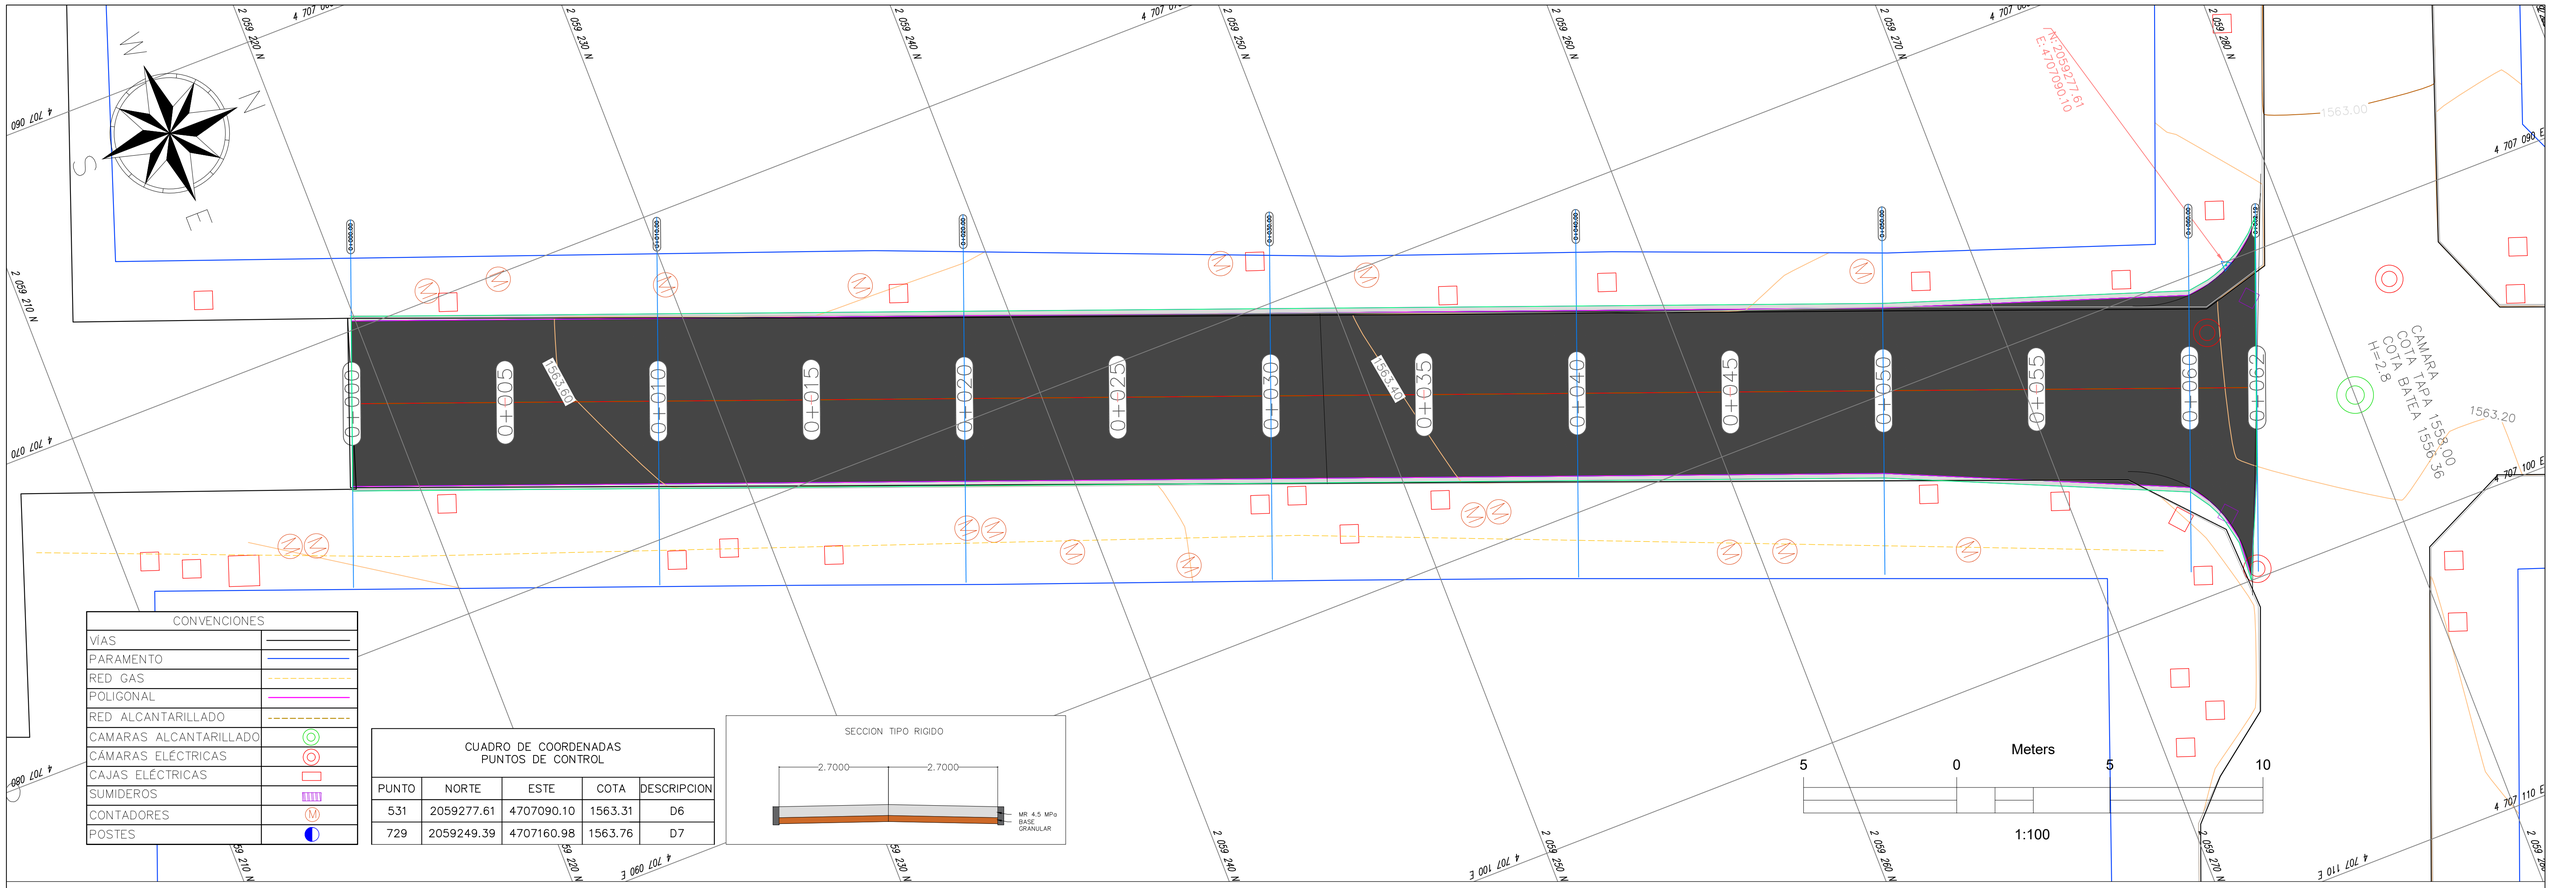


CONVENCIONES	
VÍAS	
PARAMENTO	
RED GAS	
POLIGONAL	
RED ALCANTARILLADO	
CAMARAS ALCANTARILLADO	
CÁMARAS ELÉCTRICAS	
CAJAS ELÉCTRICAS	
SUMIDEROS	
CONTADORES	
POSTES	

CUADRO DE COORDENADAS
PUNTOS DE CONTROL

PUNTO	NORTE	ESTE	COTA	DESCRIPCION
531	2059277.61	4707090.10	1563.31	D6
729	2059249.39	4707160.98	1563.76	D7

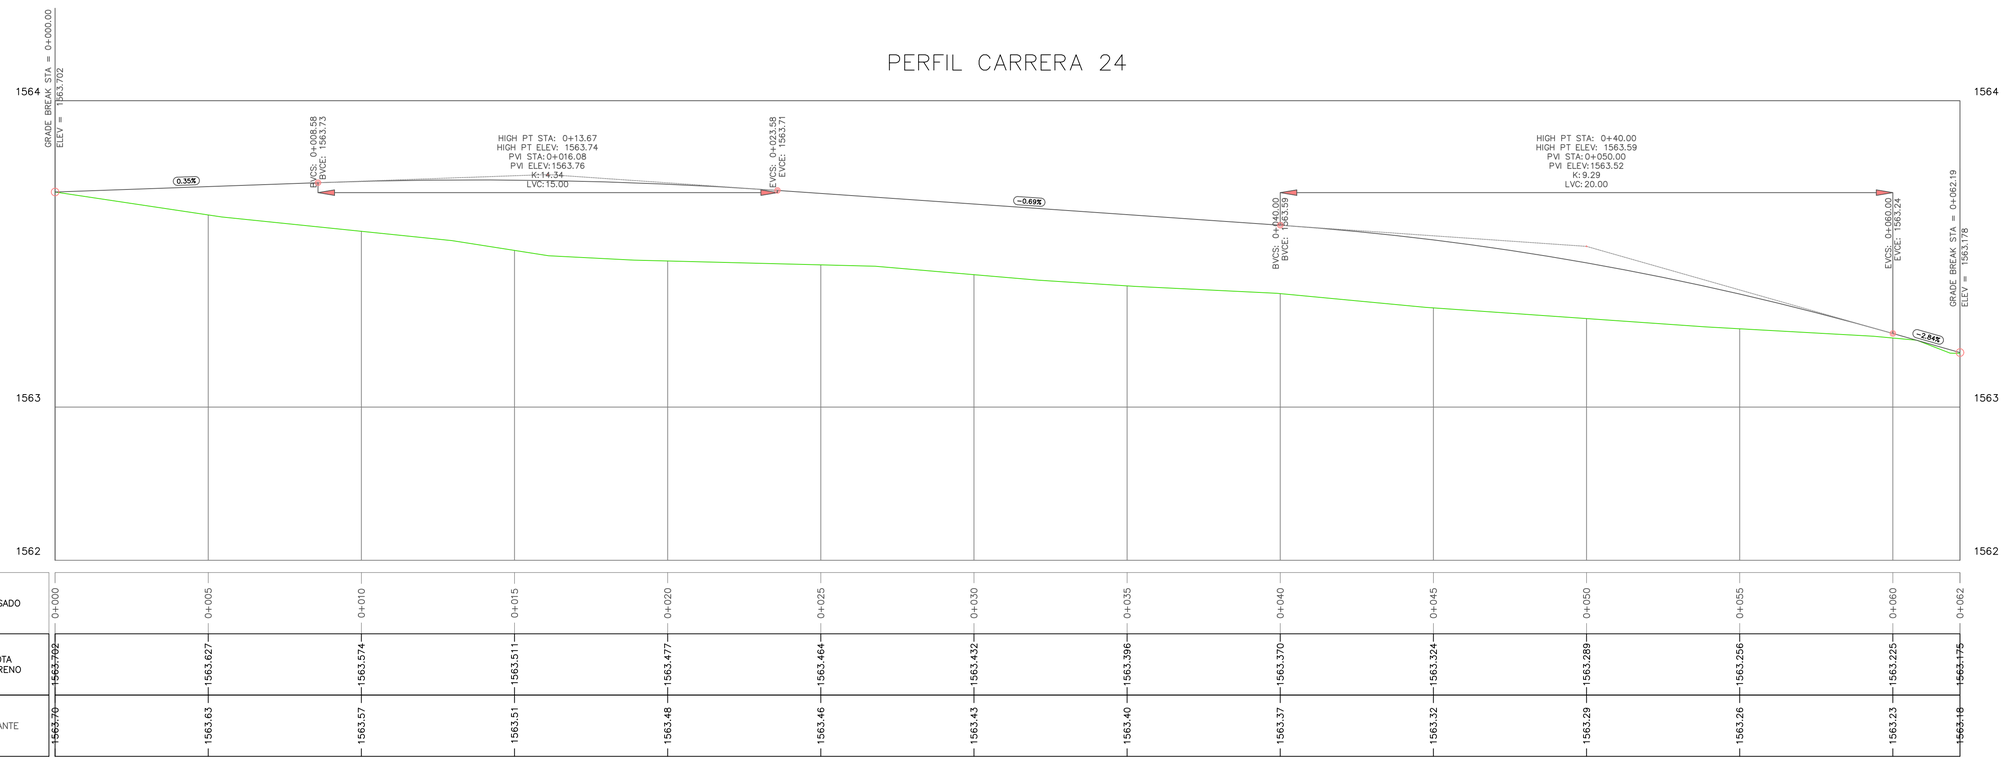


ENTIDAD CONTRATANTE: ALCALDIA DE CALARCÁ	FIRMA CONSULTORA:	PROYECTO:	DIBUJO:	SUPERVISOR:	CONTIENE:	LOCALIZACIÓN:	ESCALA:
Alcaldía de Calarcá	CSN Consultores Solano Navas	ESTUDIOS Y DISEÑOS PARA LA CONSTRUCCION, ADECUACION Y/O REHABILITACION DE VIAS EN EL MUNICIPIO DE CALARCA	TOPOGRAFO. JORGE EDUARDO HERNANDEZ LOPEZ LP-N° 01-22384	-	PLANTA - PERFIL (K0+000 - K0+062) DISEÑO GEOMETRICO	VIA PRIMARIA CARRERA 25 ENTRE CALLES 40 Y 41 DEPARTAMENTO DEL QUINDÍO	PLANTA: 1:150 PERFIL: V:1:15 H:1:150
			DISEÑO: ING. MARCO ANTONIO SOLANO VARGAS MP.68202032815TD				FECHA: JULIO 2025

REVISIONES

No.	Fecha:	OBSERVACIONES	Responsable


PLANO: 1 / 2

0+000.00

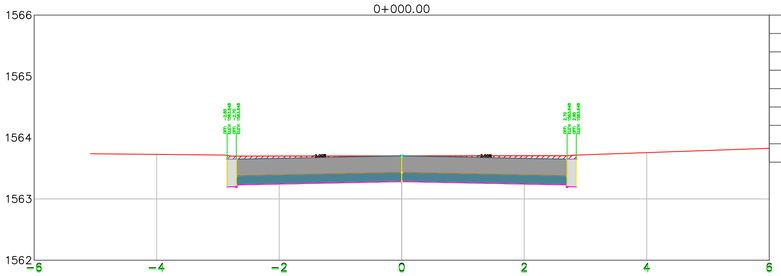


Total Volume at Station 0+000.00	
Cut Area	2.57
Fill Area	0.00
Cut Vol	0.00
Fill Vol	0.00
Cum Cut Vol	0.00
Cum Fill Vol	0.00
Net Vol	0.00

0+010.00

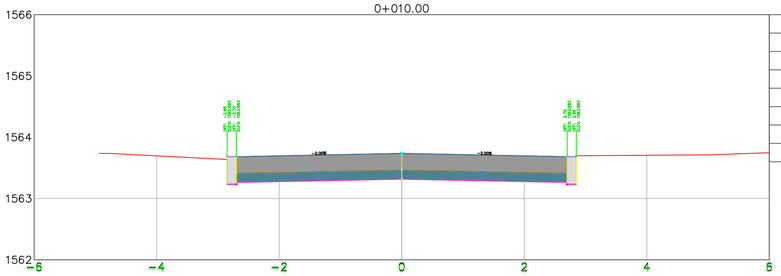


Total Volume at Station 0+010.00	
Cut Area	1.65
Fill Area	0.00
Cut Vol	21.07
Fill Vol	0.00
Cum Cut Vol	21.07
Cum Fill Vol	0.00
Net Vol	21.07

0+020.00

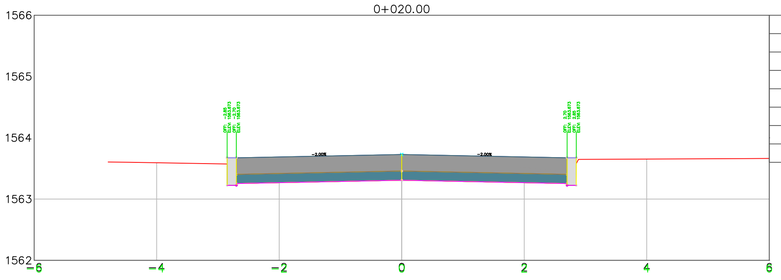


Total Volume at Station 0+020.00	
Cut Area	1.16
Fill Area	0.00
Cut Vol	14.05
Fill Vol	0.00
Cum Cut Vol	35.12
Cum Fill Vol	0.00
Net Vol	35.12

0+030.00

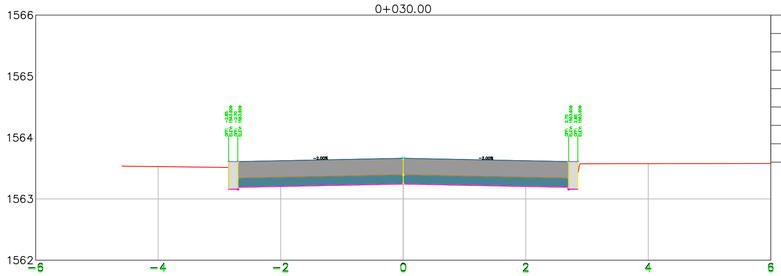


Total Volume at Station 0+030.00	
Cut Area	1.26
Fill Area	0.00
Cut Vol	12.10
Fill Vol	0.00
Cum Cut Vol	47.22
Cum Fill Vol	0.00
Net Vol	47.22

0+040.00

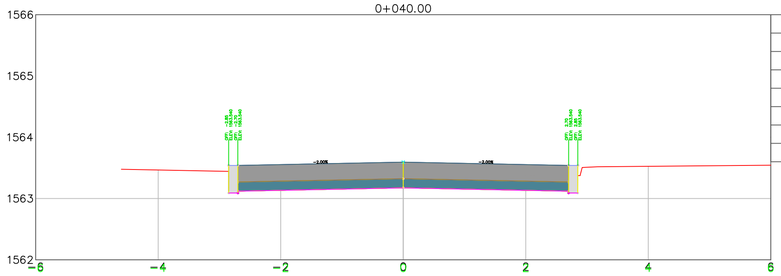


Total Volume at Station 0+040.00	
Cut Area	1.30
Fill Area	0.00
Cut Vol	12.81
Fill Vol	0.00
Cum Cut Vol	60.02
Cum Fill Vol	0.00
Net Vol	60.02

0+050.00

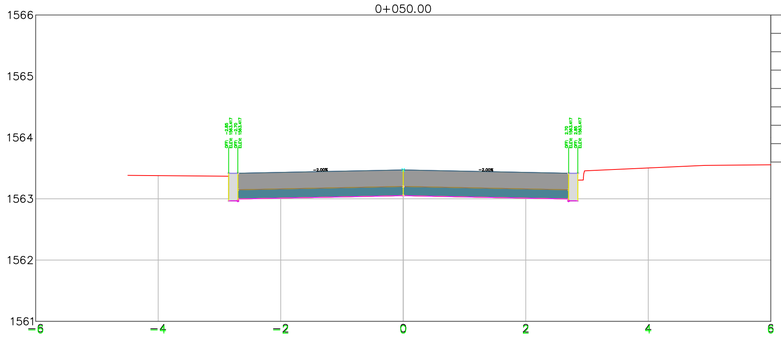

Total Volume at Station 0+050.00	
Cut Area	1.55
Fill Area	0.00
Cut Vol	14.24
Fill Vol	0.00
Cum Cut Vol	74.27
Cum Fill Vol	0.00
Net Vol	74.27

0+060.00

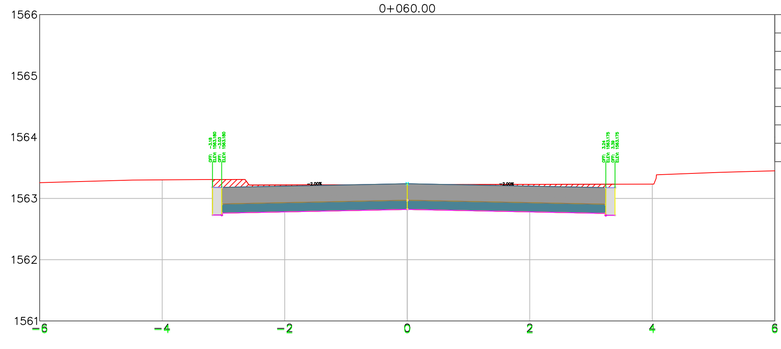

Total Volume at Station 0+060.00	
Cut Area	2.94
Fill Area	0.00
Cut Vol	22.42
Fill Vol	0.00
Cum Cut Vol	96.68
Cum Fill Vol	0.00
Net Vol	96.68

ENTIDAD CONTRATANTE: ALCALDIA DE CALARCÁ

Alcaldía de Calarcá

FIRMA CONSULTORA:

CSN Consultores Solano Navas

SGS Certificado COS-SST

PROYECTO:

ESTUDIOS Y DISEÑOS PARA LA CONSTRUCCION, ADECUACION Y/O REHABILITACION DE VIAS EN EL MUNICIPIO DE CALARCA

DIBUJO:

TOPOGRAFO. JORGE EDUARDO HERNANDEZ LOPEZ
LP-N° 01-22384

DISEÑO:

ING. MARCO ANTONIO SOLANO VARGAS
MP.6820203281STD

SUPERVISOR:

-

CONTIENE:

SECCIONES TRANSVERSALES
(K0+000 - K0+062)
DISEÑO GEOMETRICO

REVISIONES

No.	Fecha:	OBSERVACIONES	Responsable

LOCALIZACIÓN:

VIA PRIMARIA
CARRERA 25 ENTRE CALLES 40 Y 41
DEPARTAMENTO DEL QUINDÍO

ESCALA:

SECCIONES: 1:50

FECHA:

JULIO 2025

PLANO:

2 / 2