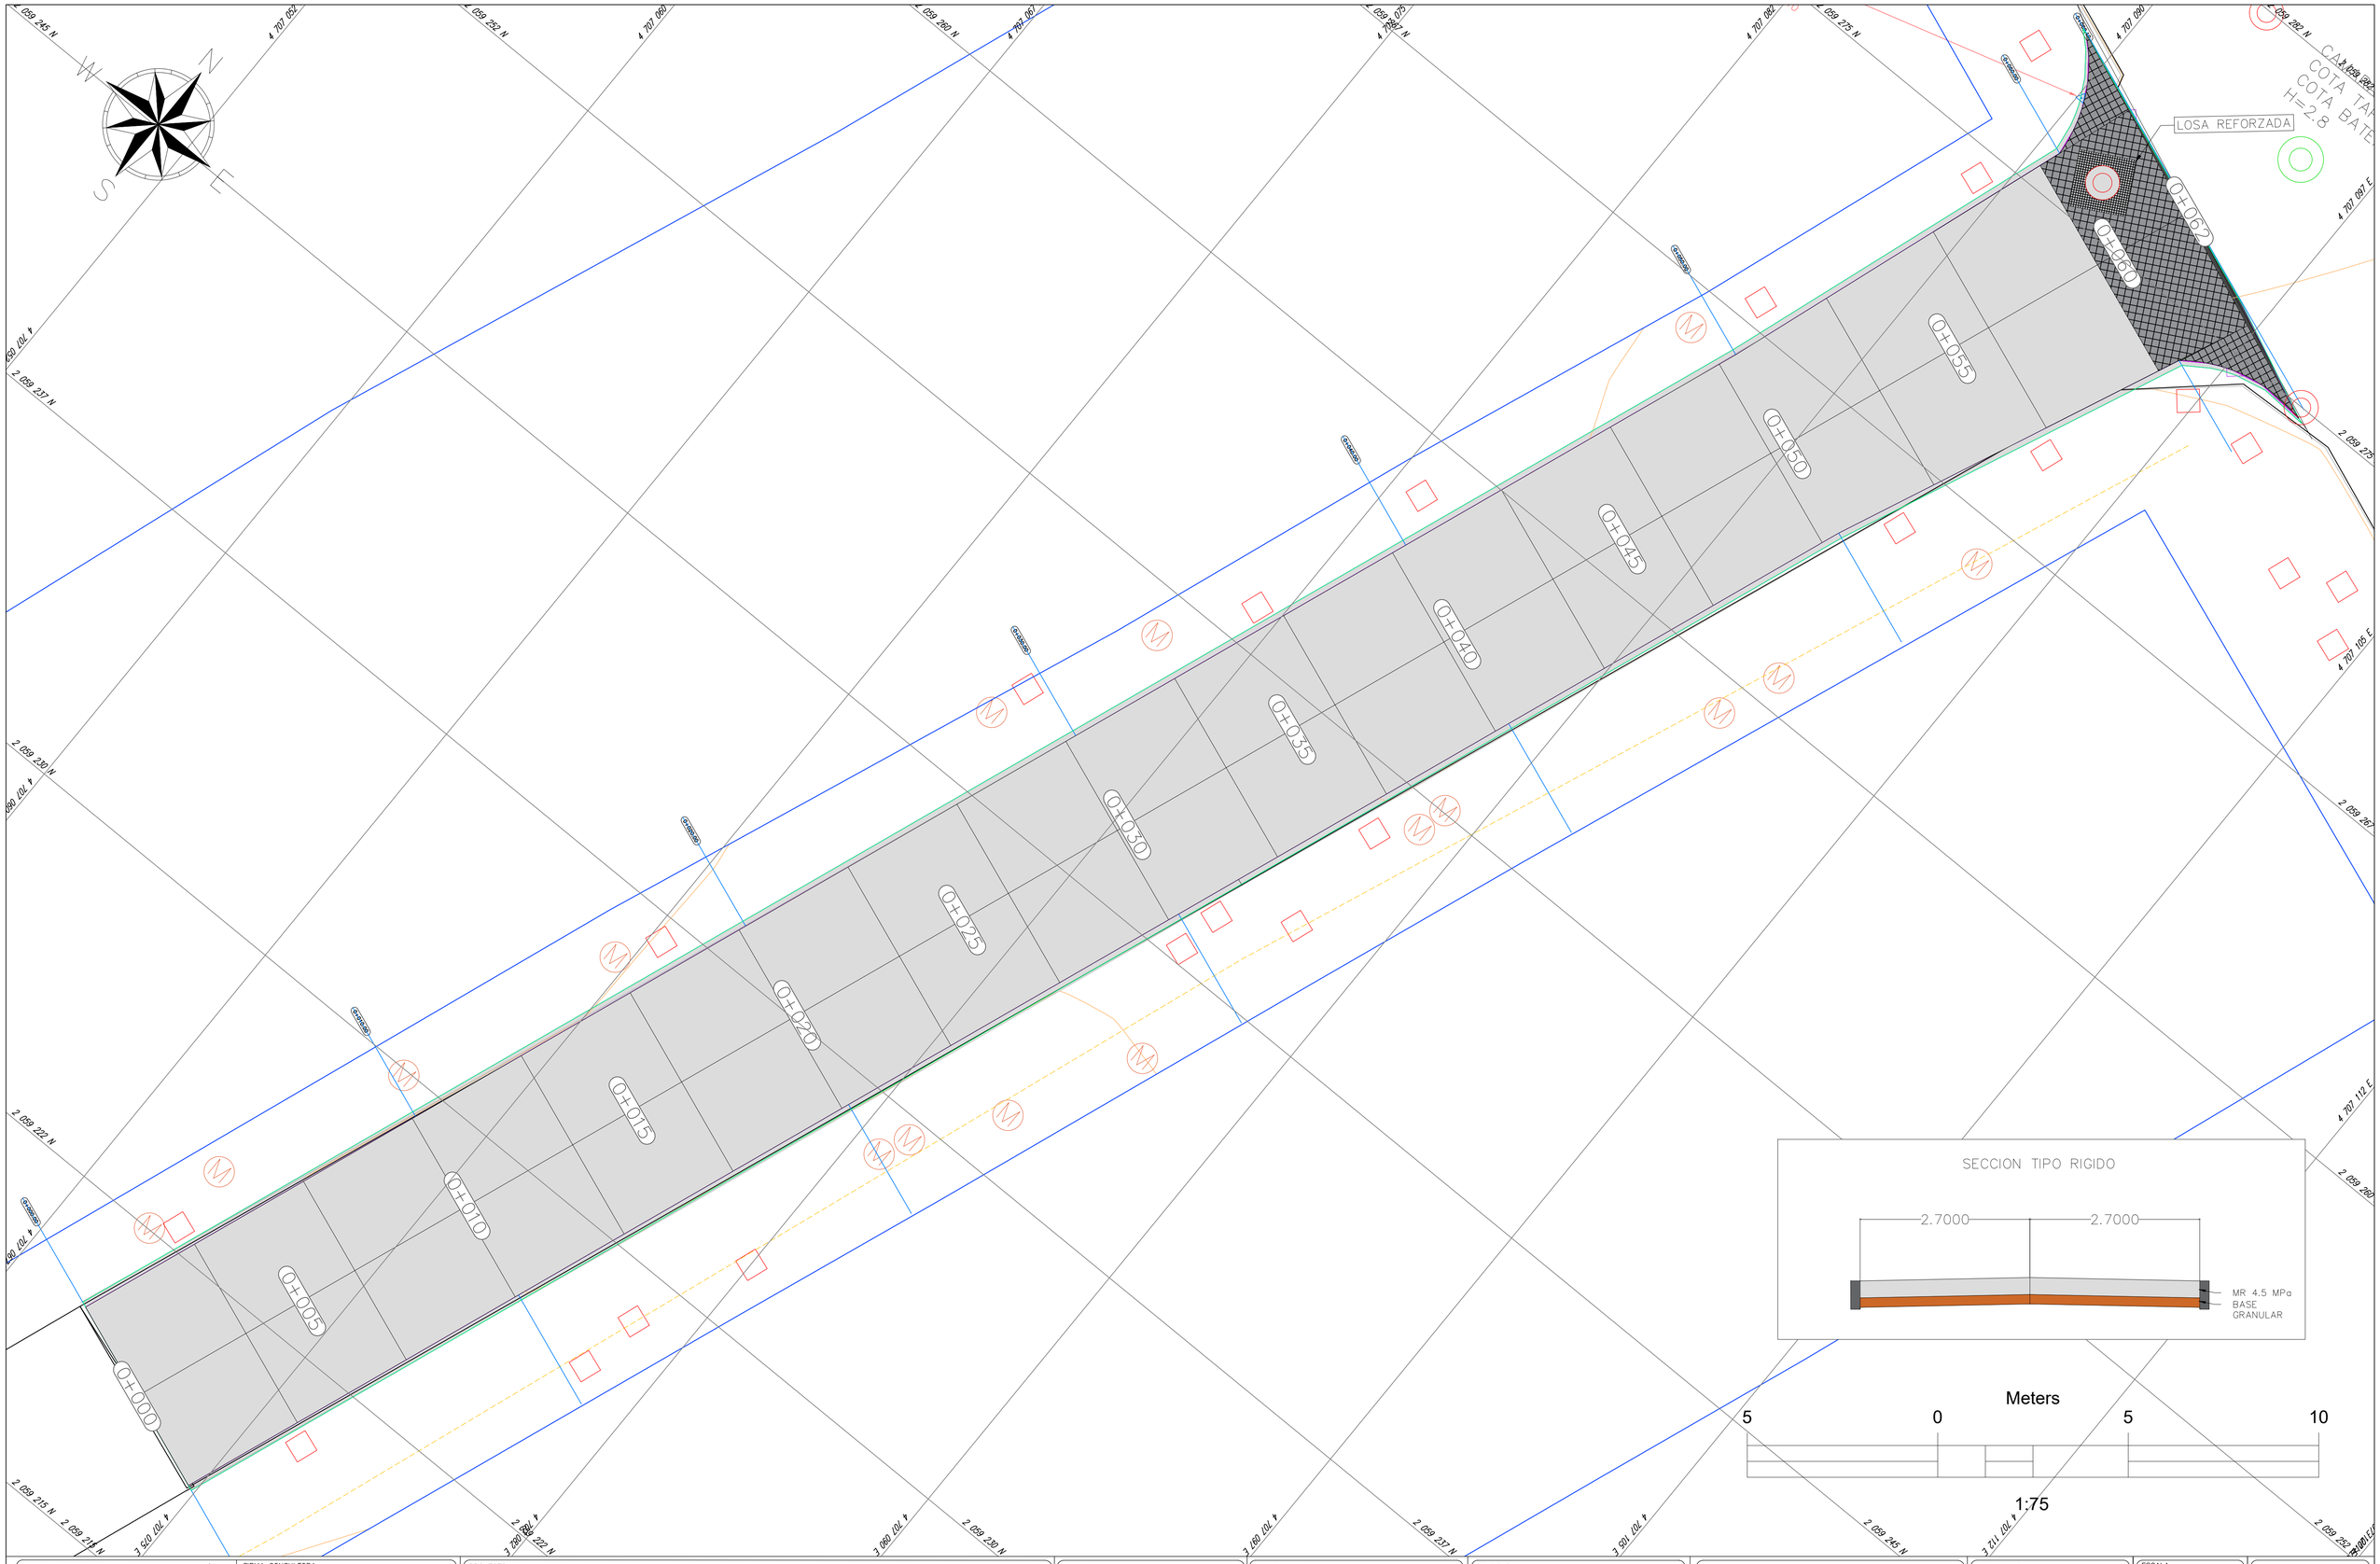


ENTIDAD CONTRATANTE: ALCALDIA DE CALARCÁ	FIRMA CONSULTORA:	PROYECTO:	DIBUJO:	SUPERVISOR:	CONTIENE:	REVISIONES	LOCALIZACIÓN:
Alcaldía de Calarcá	CSN Consultores Solano Navas	ESTUDIOS Y DISEÑOS PARA LA CONSTRUCCION, ADECUACION Y/O REHABILITACION DE VIAS EN EL MUNICIPIO DE CALARCA	TOPOGRAFO. JORGE EDUARDO HERNANDEZ LOPEZ LP-N° 01-22384	-	PLANTA – PERFIL (K0+000 – K0+062) DISEÑO GEOMETRICO	No. / Fecha: / OBSERVACIONES / Responsable	VIA PRIMARIA CARRERA 25 ENTRE CALLES 40 Y 41 DEPARTAMENTO DEL QUINDÍO
			DISEÑO: ING. MARCO ANTONIO SOLANO VARGAS MP.6820203281STD				ESCALA: PLANTA: 1:150 PERFIL: V:1:15 H:1:150
							FECHA: JULIO 2025 PLANO: 1 / 2