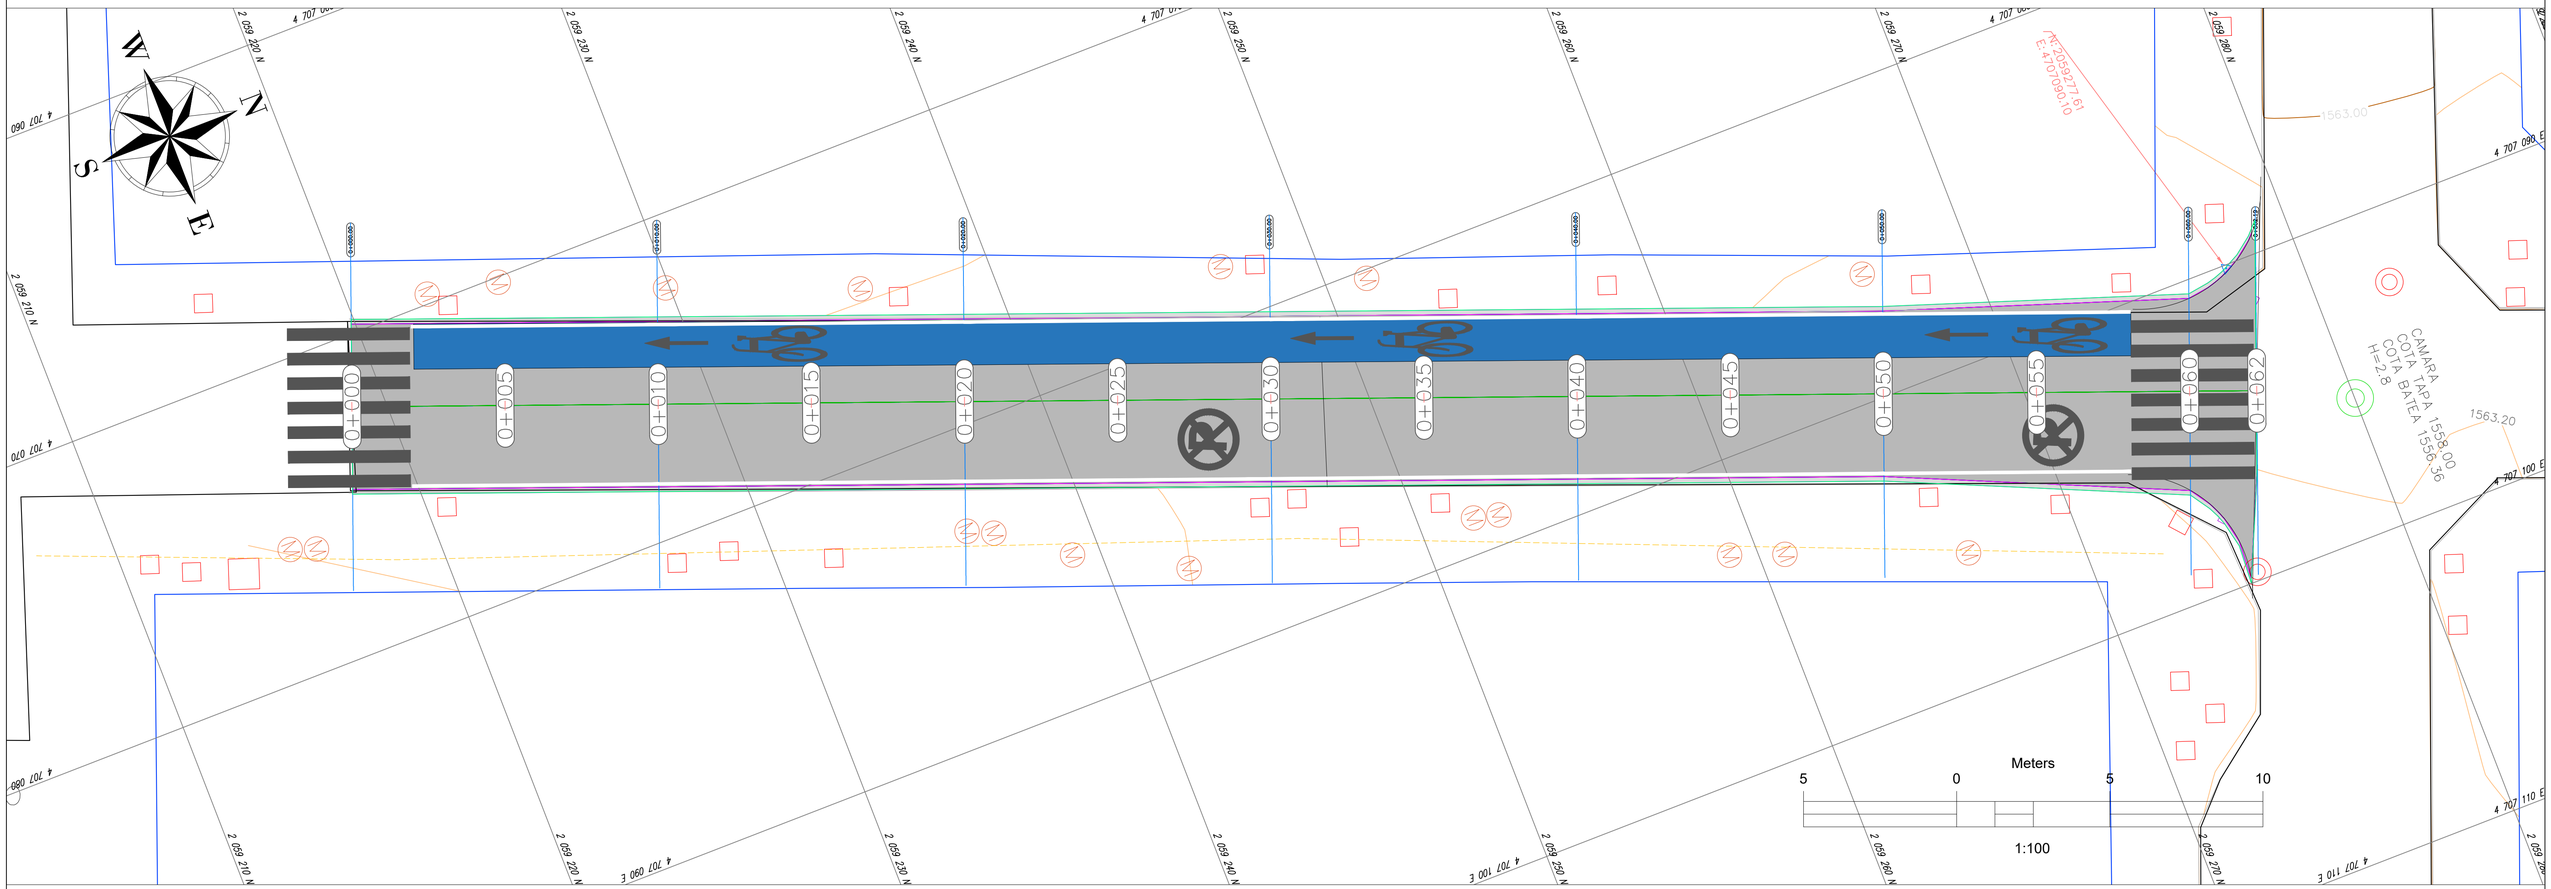


ENTIDAD CONTRATANTE: ALCALDIA DE CALARCÁ	FIRMA CONSULTORA:	PROYECTO:	DIBUJO:	SUPERVISOR:	CONTIENE:	LOCALIZACIÓN:	ESCALA:
Alcaldía de Calarcá	CSN Consultores Solano Navas	ESTUDIOS Y DISEÑOS PARA LA CONSTRUCCION, ADECUACION Y/O REHABILITACION DE VIAS EN EL MUNICIPIO DE CALARCA	TOPOGRAFO. JORGE EDUARDO HERNANDEZ LOPEZ LP-N° 01-22384	-	PLANTA (K0+000 - K0+062) SEÑALIZACIÓN	VIA PRIMARIA CARRERA 25 ENTRE CALLES 40 Y 41 DEPARTAMENTO DEL QUINDÍO	PLANTA: 1:150
			DISEÑO: ING. MARCO ANTONIO SOLANO VARGAS MP.682020328ISTD				

REVISIONES

No.	Fecha:	OBSERVACIONES	Responsable

FECHA: JULIO 2025

PLANO: 1 / 1