

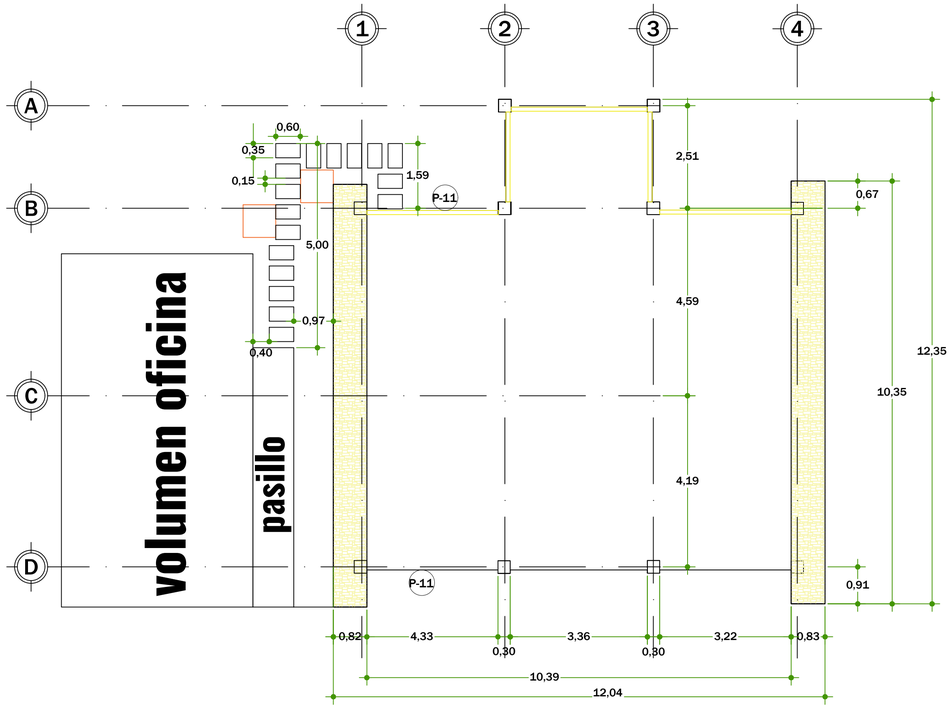


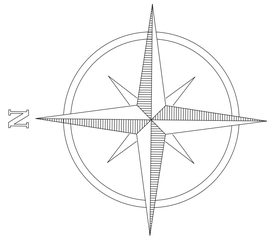


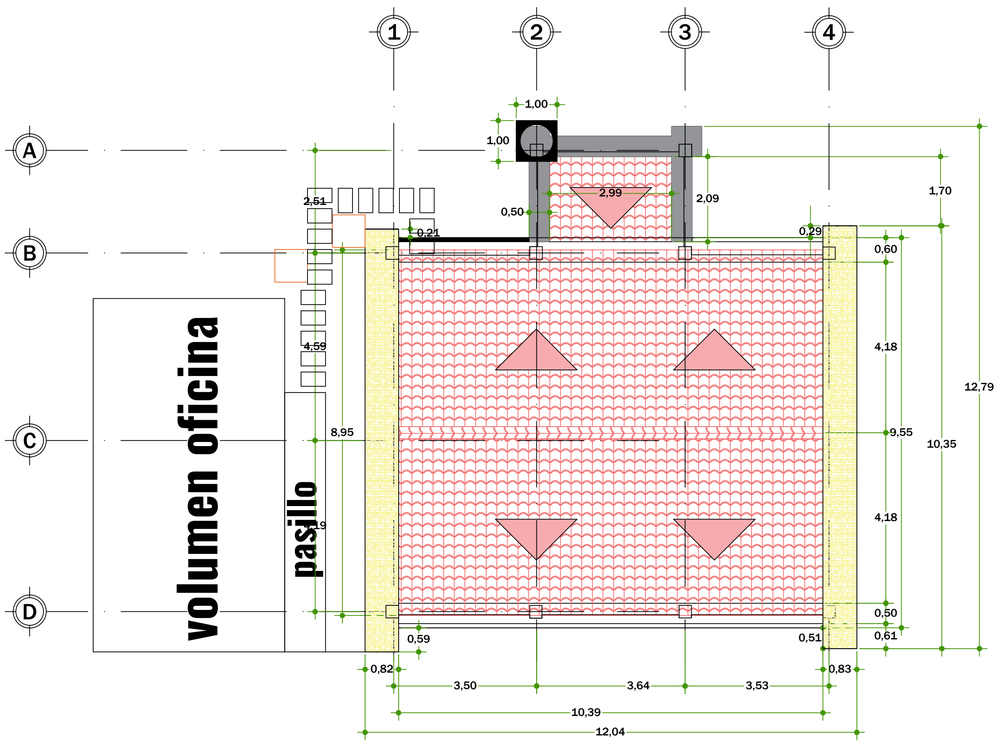

REPUBLICA DE COLOMBIA

DEPARTAMENTO DEL PUTUMAYO

MUNICIPIO DE MOCOA

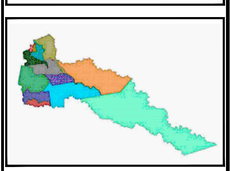

PROYECTO:

ADECUACIÓN RECTORÍA
UNIPUTUMAYO SEDE MOCOA

CONTIENE:

CUBIERTA RECTORÍA

DISEÑO:

Arq: XXXXX.
M.P No. XXXXXXX

Revisión No.	DESCRIPCIÓN	FECHA	REVISÓ

AREA:

FECHA :

JULIO - 2026

ESCALA :

1:75

PLANO No:

1 DE 2

ARCHIVO :

DWG.