

TERCER PISO

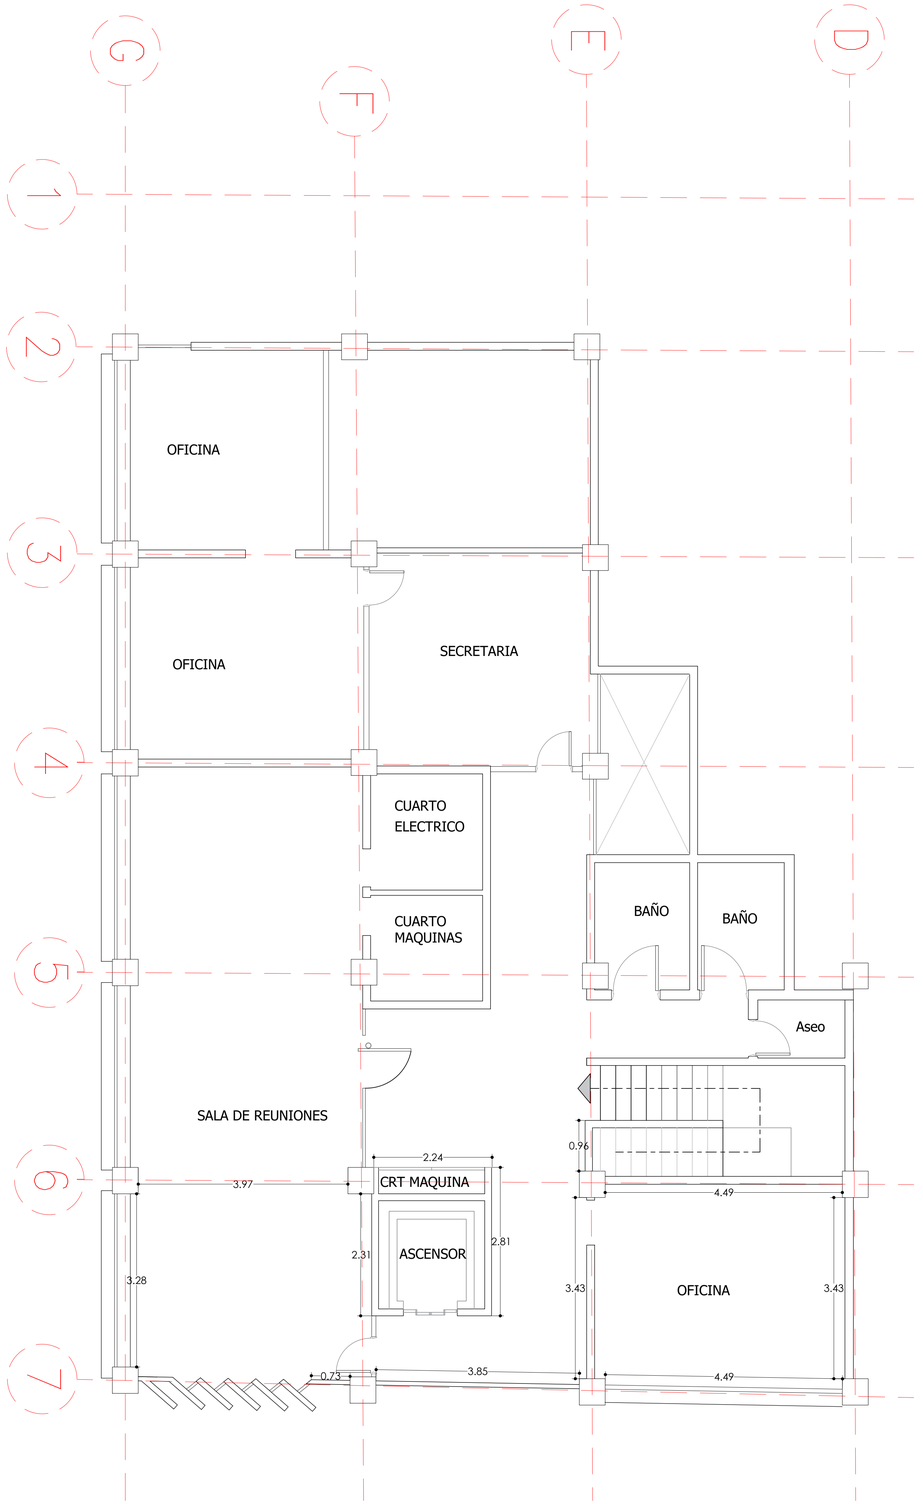

SEGUNDO PISO

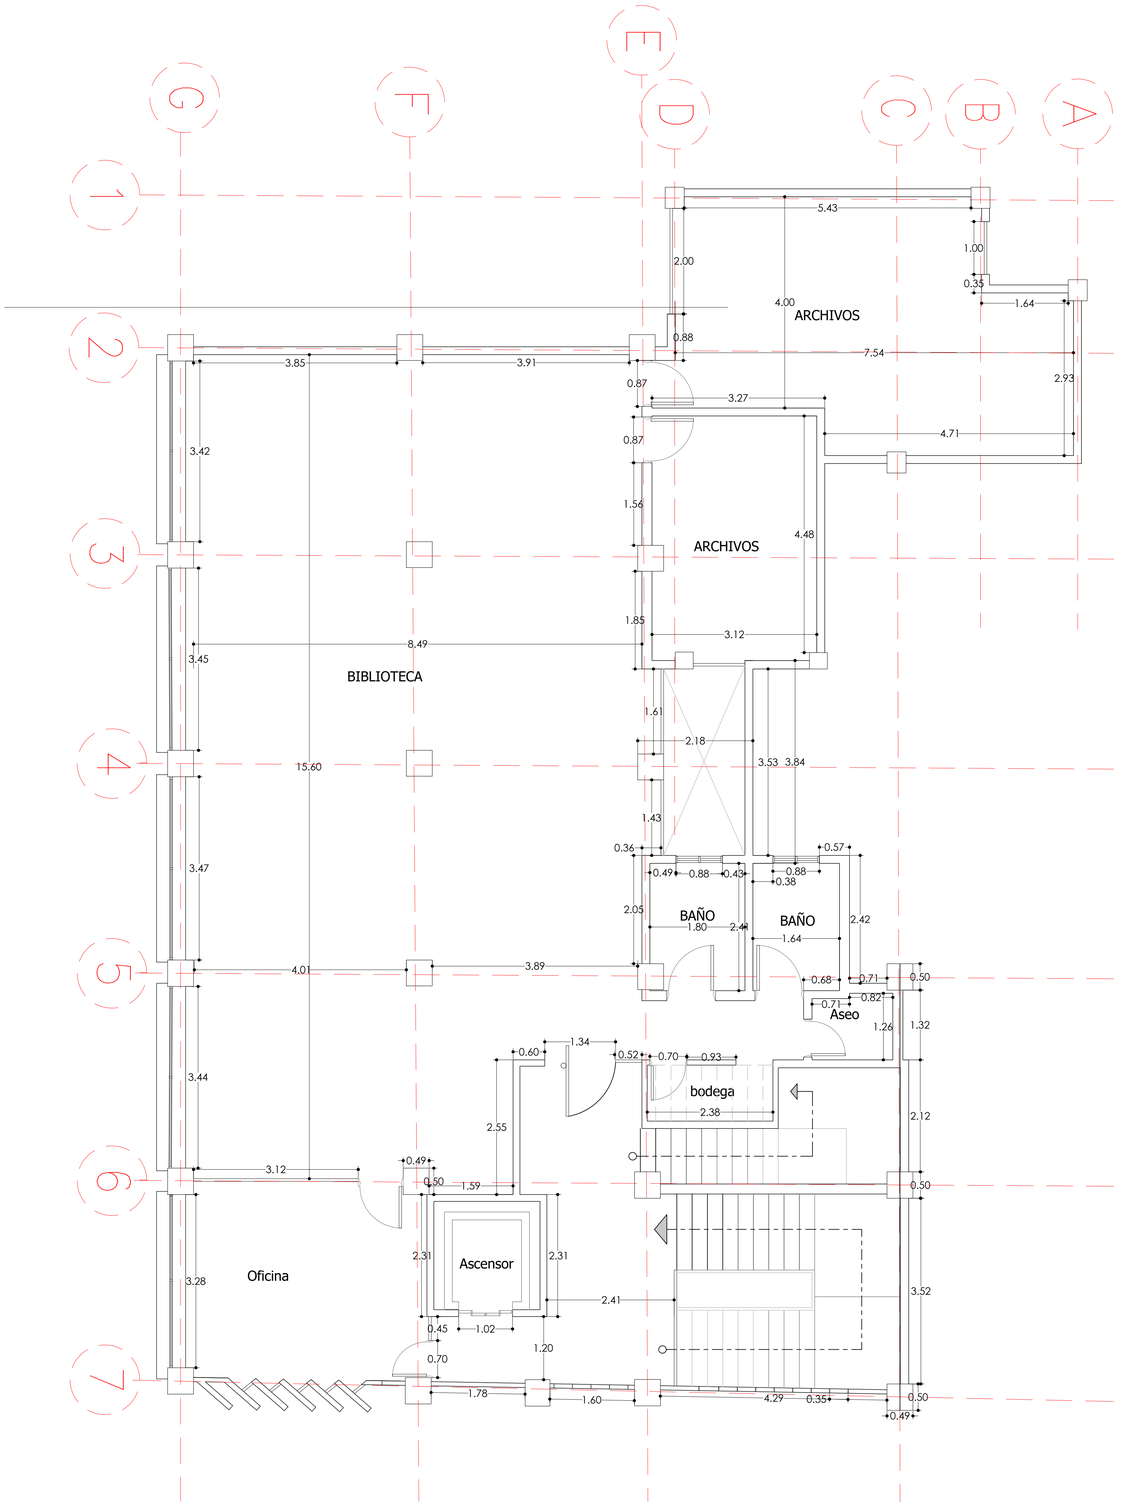

PROYECTO: "MANTENIMIENTO PREVENTIVO, CORRECTIVO Y MEJORAS LOCATIVAS DE LA BIBLIOTECA DEPARTAMENTAL DAVID MARTÍNEZ Y EL ARCHIVO HISTÓRICO DEL DEPARTAMENTO DE CÓRDOBA"	ARQUITECTO:		PROPIETARIO:	DIRECCIÓN:	OBSERVACIONES:	N° DE PLANCHA: ESCALA:
CONTIENE: - PLANIMETRIA PRIMER Y SEGUNDO PISO BIBLIOTE PUBLICA DEPARTAMENTAL.	FIRMA: _____		DIBUJO:	MATRICULA INMOBILIARIA REF. CATASTRAL		ARQ-01 1 : 100 Propietario: