


DETALLE CONSTRUCTIVO ESTRUCTURA METALICA SOPORTE CONDENSADORAS 1 : 25

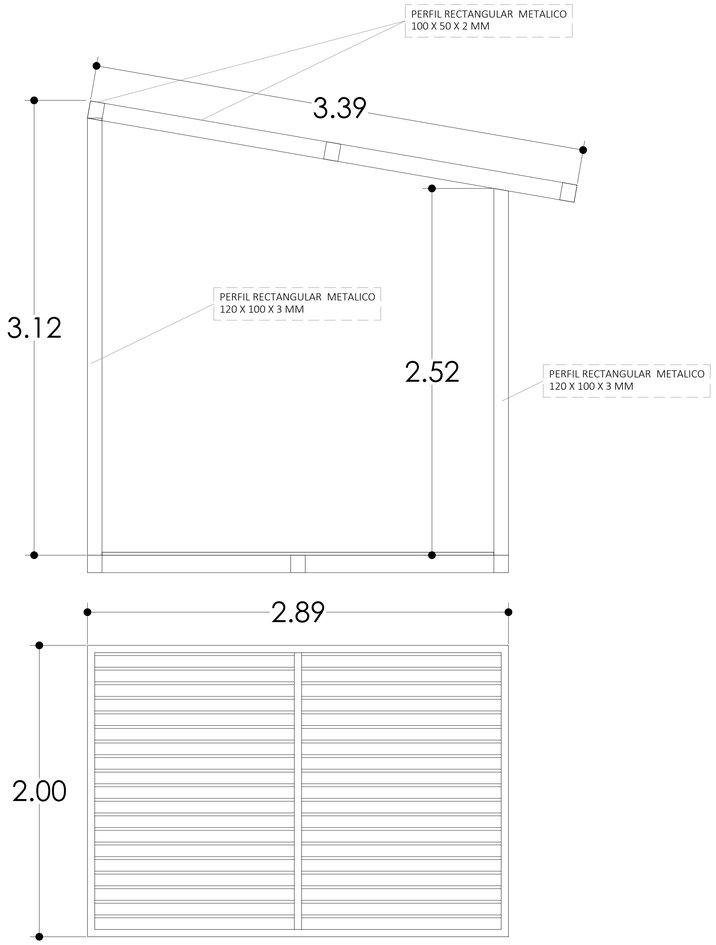


PERFIL RECTANGULAR METALICO 1 : 25

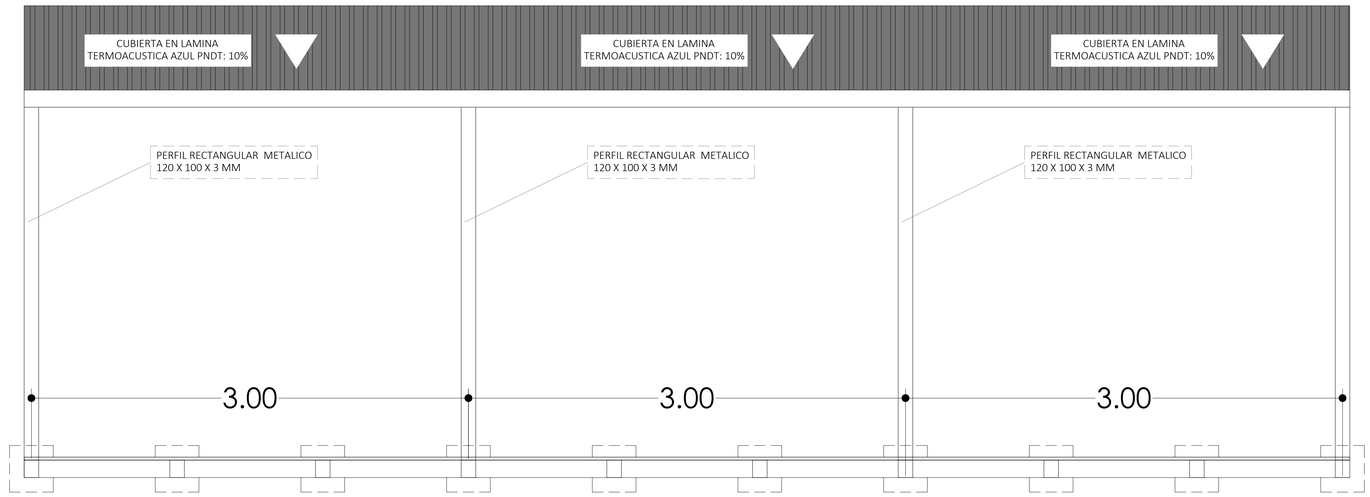

DETALLE PERSIANA EN ALUMINIO

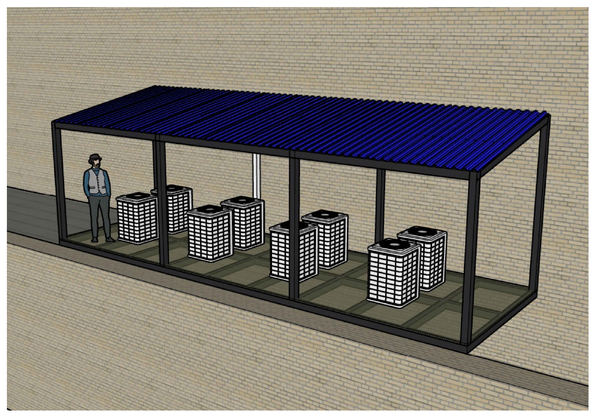

ESTRUCTURA BASE PARA CONDENSADORAS

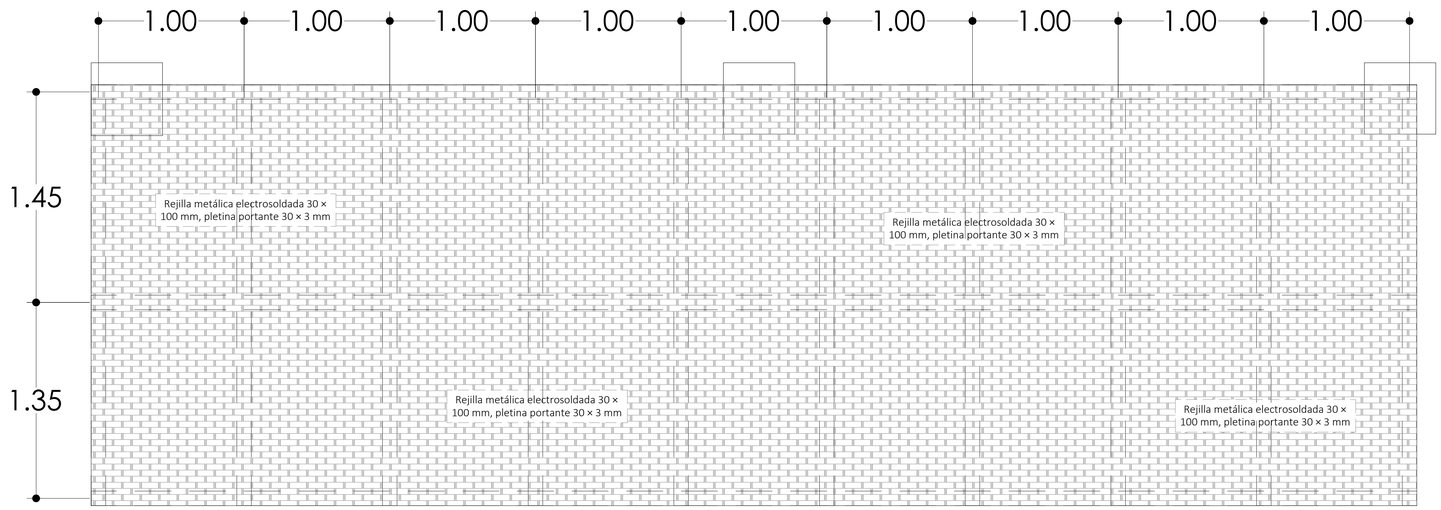

PROYECTO: "MANTENIMIENTO PREVENTIVO, CORRECTIVO Y MEJORAS LOCATIVAS DE LA BIBLIOTECA DEPARTAMENTAL DAVID MARTÍNEZ Y EL ARCHIVO HISTÓRICO DEL DEPARTAMENTO DE CÓRDOBA"	INGENIERO ESTRUCTURAL: JUAN SEBASTIAN ARISMENDY BERROCAL, Ingeniero Civil - Esp Analisis y diseño de estructuras, T.P. 081037-0612217 COR		PROPIETARIO:	DIRECCIÓN:	OBSERVACIONES:	N° DE PLANCHA: ARQ-02 / ESCALA: 1 : 25
CONTIENE: - DETALLES ESTRUCTURA METALICA	FIRMA: Juan Arismendy		DIBUJO: JUAN SEBASTIAN ARISMENDY BERROCAL, Ingeniero Civil - Esp Analisis y diseño de estructuras, T.P. 081037-0612217 COR	MATRICULA INMOBILIARIA / REF. CATASTRAL		Propietario: