

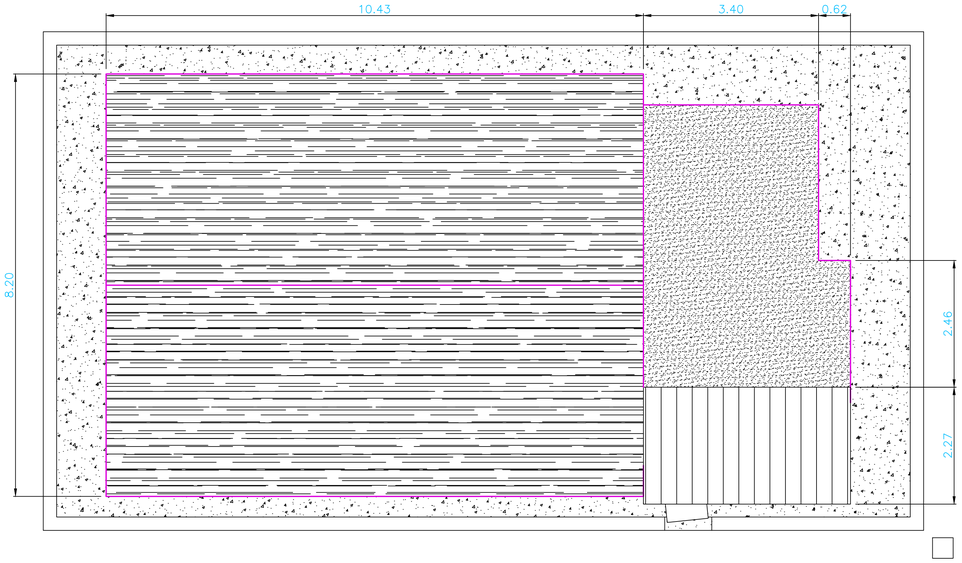



PLANTA CUBIERTA
ESCALA 1:50

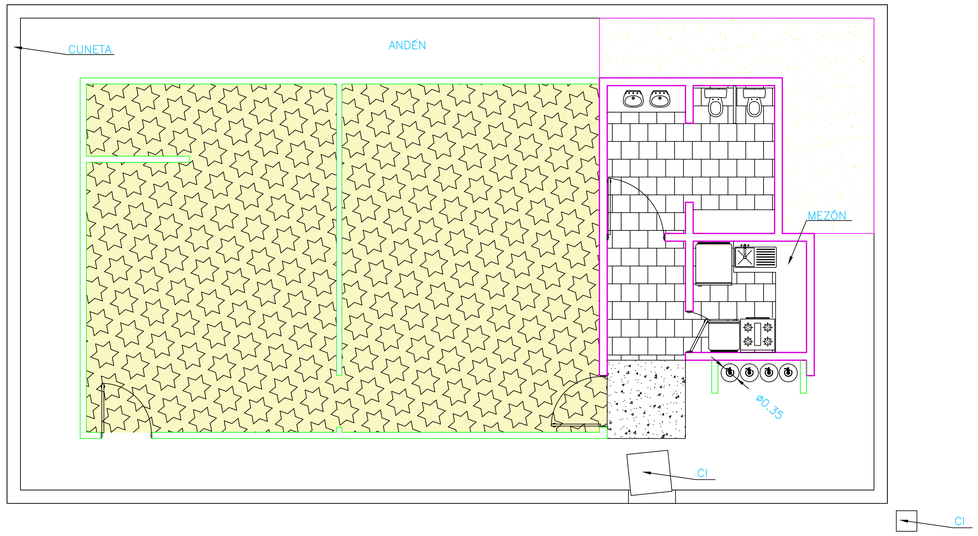


PLANTA ARQUITECTÓNICA
ESCALA 1:50

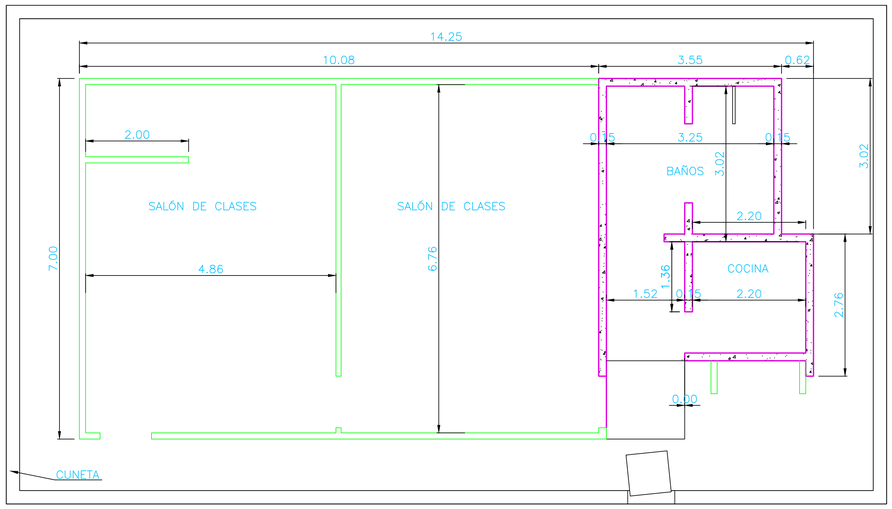


PLANTA ARQUITECTÓNICA
ESCALA 1:50

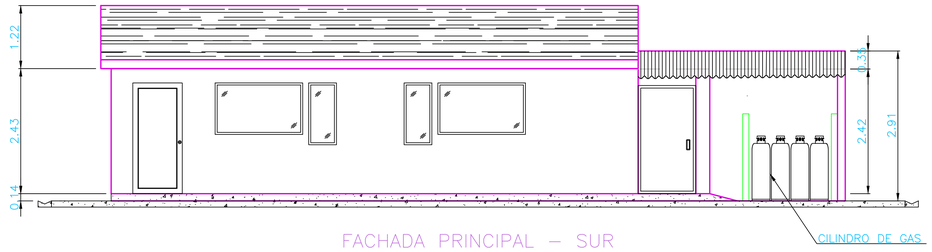


FACHADA PRINCIPAL – SUR
ESCALA 1:50

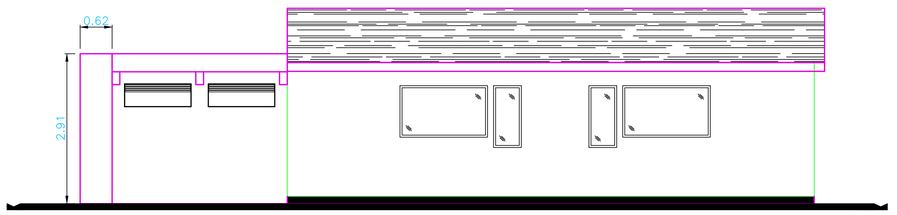

FACHADA NORTE
ESCALA 1:50

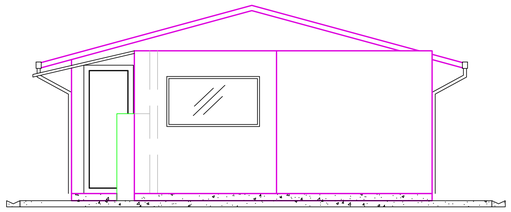

FACHADA ORIENTAL
ESCALA 1:50

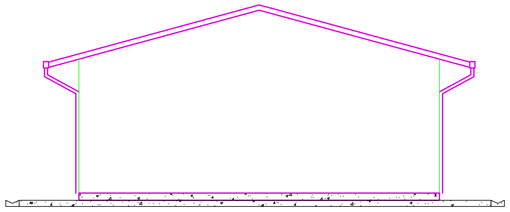

FACHADA OCCIDENTAL
ESCALA 1:50

CI CAJA DE INSPECCIÓN
CONCRETO
TEJA
PLACA
CUBIERTA EN LAMINA OBS
PISO CAUCHO
BALDOSA

ELABORADO POR: LUISA FERNANDA GARZÓN GAITÁN

PROYECTO:

JARDÍN INFANTIL RUANITAS ENTRE NUBES

LOCALIZACIÓN:

COLEGIO CAMPESTRE JAIME GARZÓN, VEREDA LAS AURAS, LOCALIDAD DE SUMAPAZ

CONTIENE:

LOCALIZACIÓN

CONVENCIONES:

DIGITALIZÓ:

Ing. Jhoan Sebastian Molina

APROBÓ:

NOTAS :
Las dimensiones están dadas en metros.

FECHA:

MAYO 05 DE 2023

ESCALA:

INDICADAS

PLANO No.

1 DE 2