

CUADRO DE AREAS

AREA	m²
AREA CUBIERTA	785.00 m²
AREA PLANTA POLIDEPORTIVO	550.00 m²
AREA BAÑOS	14.50 m²
AREA CUARTO IMPLEMENTOS	9.30 m²
AREA GRADERIA	70.60 m²
AREA CIRCULACION ANDENES 1.50cm	166.80m²

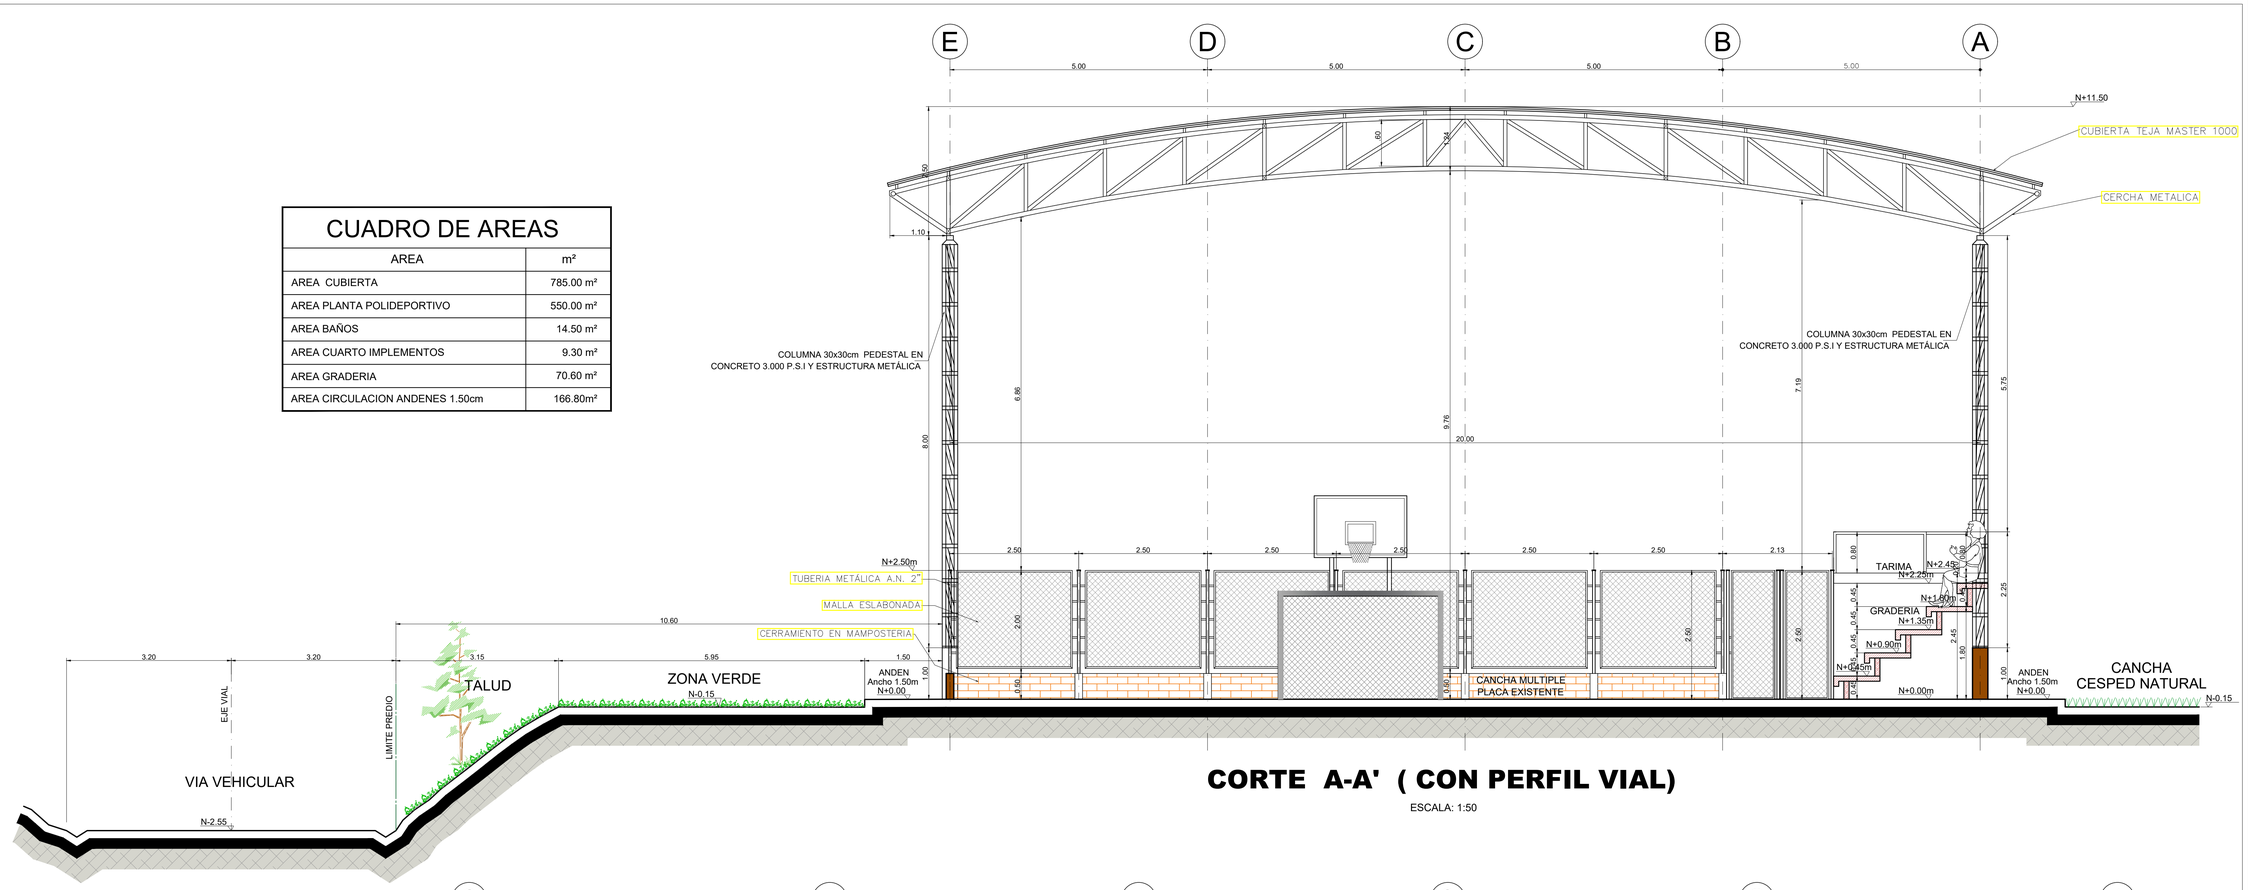

CORTE A-A' (CON PERFIL VIAL)

ESCALA: 1:50

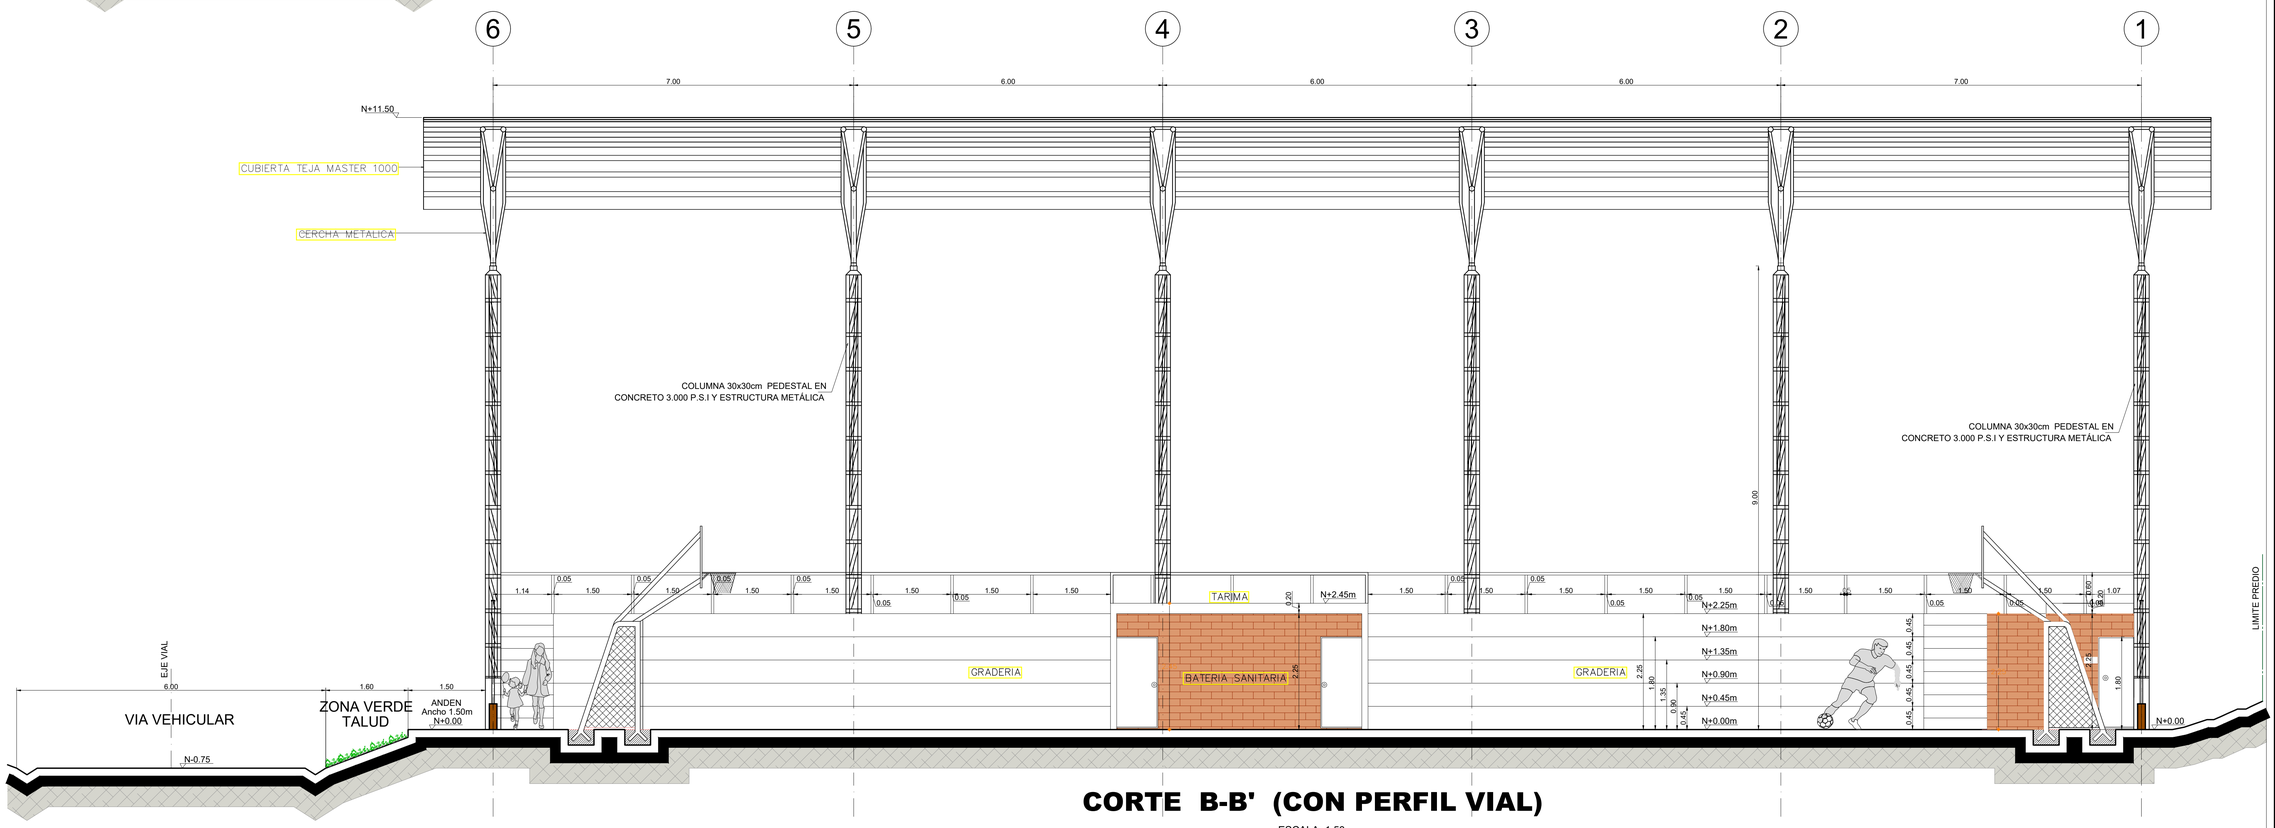

CORTE B-B' (CON PERFIL VIAL)

ESCALA: 1:50

MUNICIPIO DE LEBRIJA

DEPARTAMENTO DE SANTANDER

PROYECTO:

CONSTRUCCION DE LA CUBIERTA DEL POLIDEPORTIVO PERTENECIENTE A LA ESCUELA RURAL EL EL LIBANO M.PIO DE LEBRIJA DPTO DE SANTANDER

PRESENTADO A:

ALCALDIA MUNICIPAL

MUNICIPIO DE LEBRIJA

LOCALIZACION:

ESCUELA EL LIBANO LOTE 1
VEREDA CENTENARIO
M.PIO LEBRIJA, DPTO SANTANDER
CODIGO CATASTRAL
68406000000150057000
MATRICULA INMOBILIARIA
300- 435881

DISEÑO:

JUAN SEBASTIAN CARREÑO DIAZ
ARQUITECTO
Mat. Prof.: A30702017-1098728152

REVISO:

CONTIENE:

CORTES A-A' Y B-B'

DIGITALIZO:

Alberto Garcia G.
Cel: 316-5341777

FECHA :

AGOSTO DE 2026

ESCALA:

1:50

PLANO No.:

3 DE 8