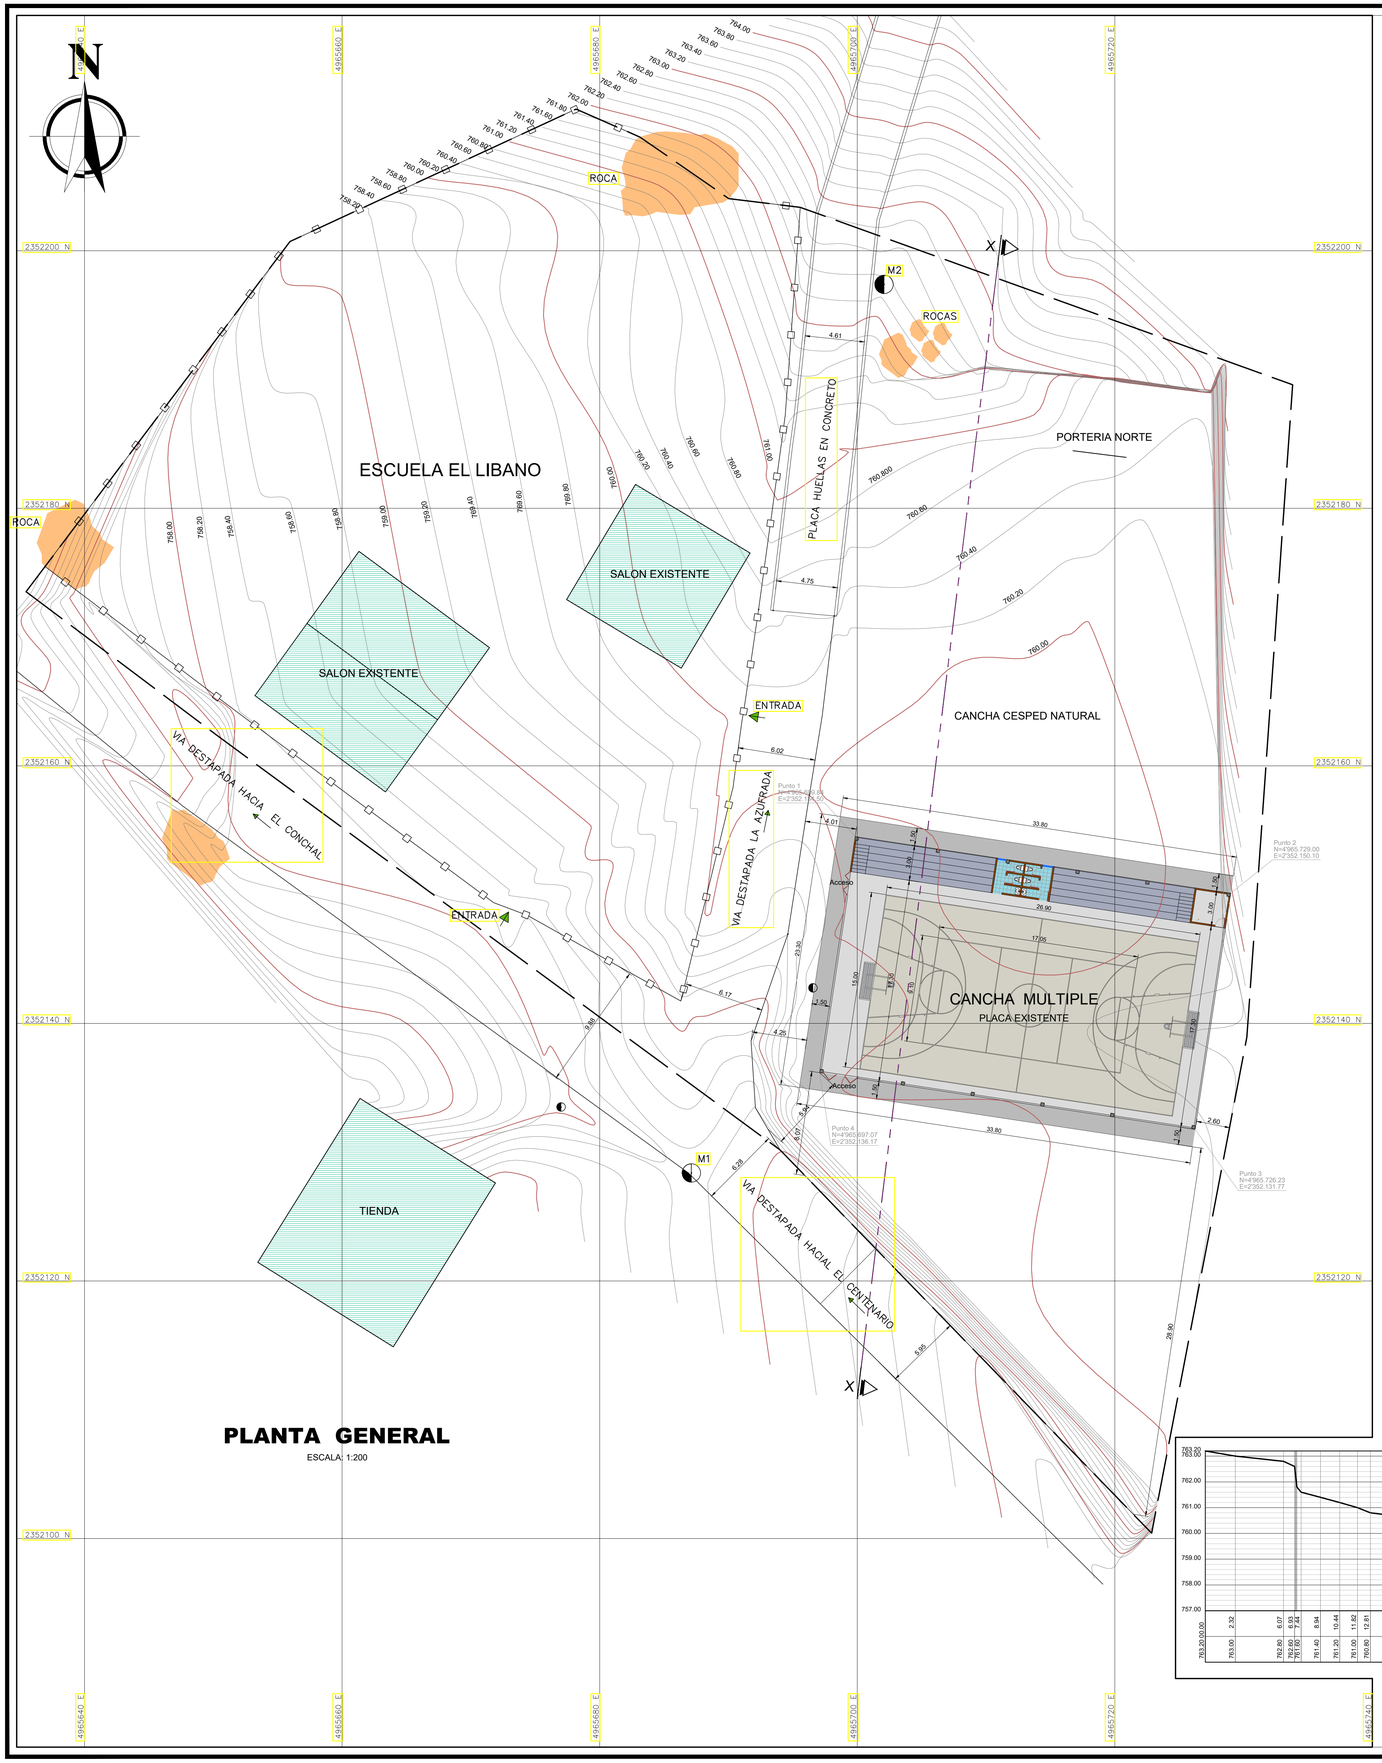


PLANTA GENERAL

ESCALA: 1:200

CUADRO DE AREAS

AREA	m²
AREA CUBIERTA	785.00 m²
AREA PLANTA POLIDEPORTIVO	550.00 m²
AREA BAÑOS	14.50 m²
AREA CUARTO IMPLEMENTOS	9.30 m²
AREA GRADERIA	70.60 m²
AREA CIRCULACION ANDENES 1.50cm	166.80m²

CONVENCIONES

CONSTRUCCIONES EXISTENTES	
VIA DE ACCESO	
ROCAS	
LIMITE PREDIO	
PREDIO OCUPADO POR LA ESCUELA	
PLACA HUELLA	
POSTE DE LUZ	

IMAGEN SATELITAL

PERFIL X-X DEL TERRENO POLIDEPORTIVO

ESCALA HORIZONTAL: 1:200
ESCALA VERTICAL: 1:100

COORDENADAS
PUNTO, NORTE, ESTE, ALTURA, DESCRIPCION
1001, 2352128.380, 4965687.114, 758.273, M1
1002, 2352197.382, 4965702.074, 762.336, M2
1, 2352173.391, 4965639.686, 757.220, LIN
2, 2352173.525, 4965635.456, 755.415, VIA LIN
3, 2352170.695, 4965633.903, 755.689, VIA
4, 2352169.164, 4965632.516, 755.601, VIA
5, 2352168.060, 4965631.607, 756.061, CERCA
6, 2352164.211, 4965651.805, 758.188, LIN MALLA
7, 2352162.310, 4965650.364, 756.895, VIA
8, 2352158.713, 4965648.837, 757.039, VIA
9, 2352156.884, 4965647.619, 757.042, VIA
10, 2352152.810, 4965651.226, 757.936, PIEDRA
11, 2352149.384, 4965671.758, 758.283, COL
12, 2352148.395, 4965674.377, 758.205, COL
13, 2352143.195, 4965679.509, 758.345, LETRERO
14, 2352141.739, 4965686.301, 759.155, ESQ
15, 2352133.509, 4965676.998, 757.904, POSTE
16, 2352127.613, 4965671.913, 759.185, TIENDA
17, 2352134.178, 4965661.389, 756.239, TIENDA
18, 2352096.451, 4965719.075, 756.563, VIA
19, 2352098.279, 4965720.096, 756.618, VIA
20, 2352100.416, 4965722.860, 756.506, VIA
21, 2352130.168, 4965694.016, 758.008, CURVA
22, 2352133.444, 4965692.095, 758.190, CURVA
23, 2352138.636, 4965691.756, 758.737, CURVA
24, 2352142.757, 4965696.558, 759.939, POSTE
25, 2352149.393, 4965699.325, 760.038, POL
26, 2352134.287, 4965696.919, 759.990, POL
27, 2352148.560, 4965688.349, 760.025, VIA
28, 2352146.926, 4965694.611, 759.405, VIA
29, 2352158.331, 4965690.355, 760.129, ESC
30, 2352157.781, 4965696.290, 760.005, VIA
31, 2352163.268, 4965691.015, 760.128, PUERTA
32, 2352164.713, 4965691.260, 760.130, PUERTA
33, 2352163.908, 4965697.281, 760.076, VIA
34, 2352172.137, 4965692.339, 760.487, ESC
35, 2352172.064, 4965693.469, 760.454, PH
36, 2352171.645, 4965698.209, 760.406, PH
37, 2352184.818, 4965694.974, 761.014, PH
38, 2352184.529, 4965699.678, 760.996, PH
39, 2352181.632, 4965693.980, 761.060, TUBO GAS
40, 2352178.465, 4965699.362, 760.699, TUBO GAS
41, 2352139.025, 4965694.360, 759.695, TALUD
42, 2352136.262, 4965694.347, 759.765, LETRERO
43, 2352132.487, 4965695.512, 759.863, TALUD
44, 2352135.034, 4965693.884, 759.103, TUBO SANIT
45, 2352187.268, 4965694.418, 761.286, FN MALLA
46, 2352187.318, 4965695.319, 761.184, PH
47, 2352186.935, 4965699.933, 761.103, PH
48, 2352203.366, 4965695.578, 762.497, LIN
49, 2352203.282, 4965661.497, 759.168, LIN CERCA
50, 2352200.716, 4965655.954, 759.078, LIN CERCA
51, 2352202.736, 4965681.994, 760.333, PIEDRA
52, 2352204.046, 4965690.020, 761.554, FN PIEDRA
53, 2352202.895, 4965696.972, 762.803, PH
54, 2352202.417, 4965701.526, 762.866, PH
55, 2352221.800, 4965702.736, 765.723, PH
56, 2352219.705, 4965706.752, 765.585, PH
57, 2352189.177, 4965727.477, 764.066, LIN CERCA
58, 2352190.084, 4965720.374, 763.089, TALUD
59, 2352191.039, 4965709.926, 762.754, PIEDRAS
60, 2352189.669, 4965700.552, 761.316, TALUD PIEDRAS
61, 2352184.467, 4965716.747, 760.495, PORTERIA
62, 2352183.950, 4965720.893, 760.441, PORTERIA
63, 2352169.594, 4965699.524, 760.129, PN
64, 2352166.858, 4965715.606, 759.890, PN
65, 2352144.904, 4965728.363, 760.058, PN
66, 2352138.930, 4965730.258, 760.505, CERCA
67, 2352129.910, 4965725.912, 760.093, ESQ
68, 2352139.681, 4965712.668, 760.072, PLACA
69, 2352131.556, 4965711.473, 759.971, POSTE
70, 2352147.807, 4965713.871, 759.933, POSTE
71, 2352149.055, 4965701.517, 760.049, ENTRADA
72, 2352190.790, 4965709.914, 761.64, PATA
73, 2352189.784, 4965720.393, 760.45, PATA
74, 2352188.935, 4965727.455, 760.45, PATA
75, 2352191.405, 4965728.612, 764.40, CERCA
76, 2352202.996, 4965704.999, 762.87, PN
77, 2352203.260, 4965711.284, 763.39, PN
78, 2352203.013, 4965717.995, 764.70, PN
79, 2352124.028, 4965703.619, 759.90, PN
80, 2352115.958, 4965711.354, 759.98, PN
81, 2352103.362, 4965723.426, 759.98, PN
82, 2352122.314, 4965701.624, 757.50, PN
83, 2352114.188, 4965709.508, 757, PN

ALCALDÍA DE LEBRIJA SANTANDER

MUNICIPIO DE LEBRIJA

DEPARTAMENTO DE SANTANDER

PROYECTO:

CONSTRUCCION DE LA CUBIERTA DEL POLIDEPORTIVO PERTENECIENTE A LA ESCUELA RURAL EL EL LIBANO
M.PIO DE LEBRIJA
DPTO DE SANTANDER

PRESENTADO A:

ALCALDIA MUNICIPAL
MUNICIPIO DE LEBRIJA

LOCALIZACION:

ESCUELA EL LIBANO LOTE 1
VEREDA CENTENARIO
M.PIO LEBRIJA, DPTO SANTANDER
CODIGO CATASTRAL
68406000000150057000
MATRICULA INMOBILIARIA
300- 435881

DISEÑO:

JUAN SEBASTIAN CARREÑO DIAZ
ARQUITECTO
Mat. Prof.: A30702017-1098728152

REVISO:

CONTIENE:

PLANTA GENERAL POLIDEPORTIVO

ESCUELA EL LIBANO LOTE 1
VEREDA CENTENARIO

AREA : 6015 M2

DIGITALIZO:

Alberto Garcia G.
Cel: 316-5341777

FECHA :

AGOSTO DE 2026

ESCALA:

1:200

PLANO No.:

6 DE 8