

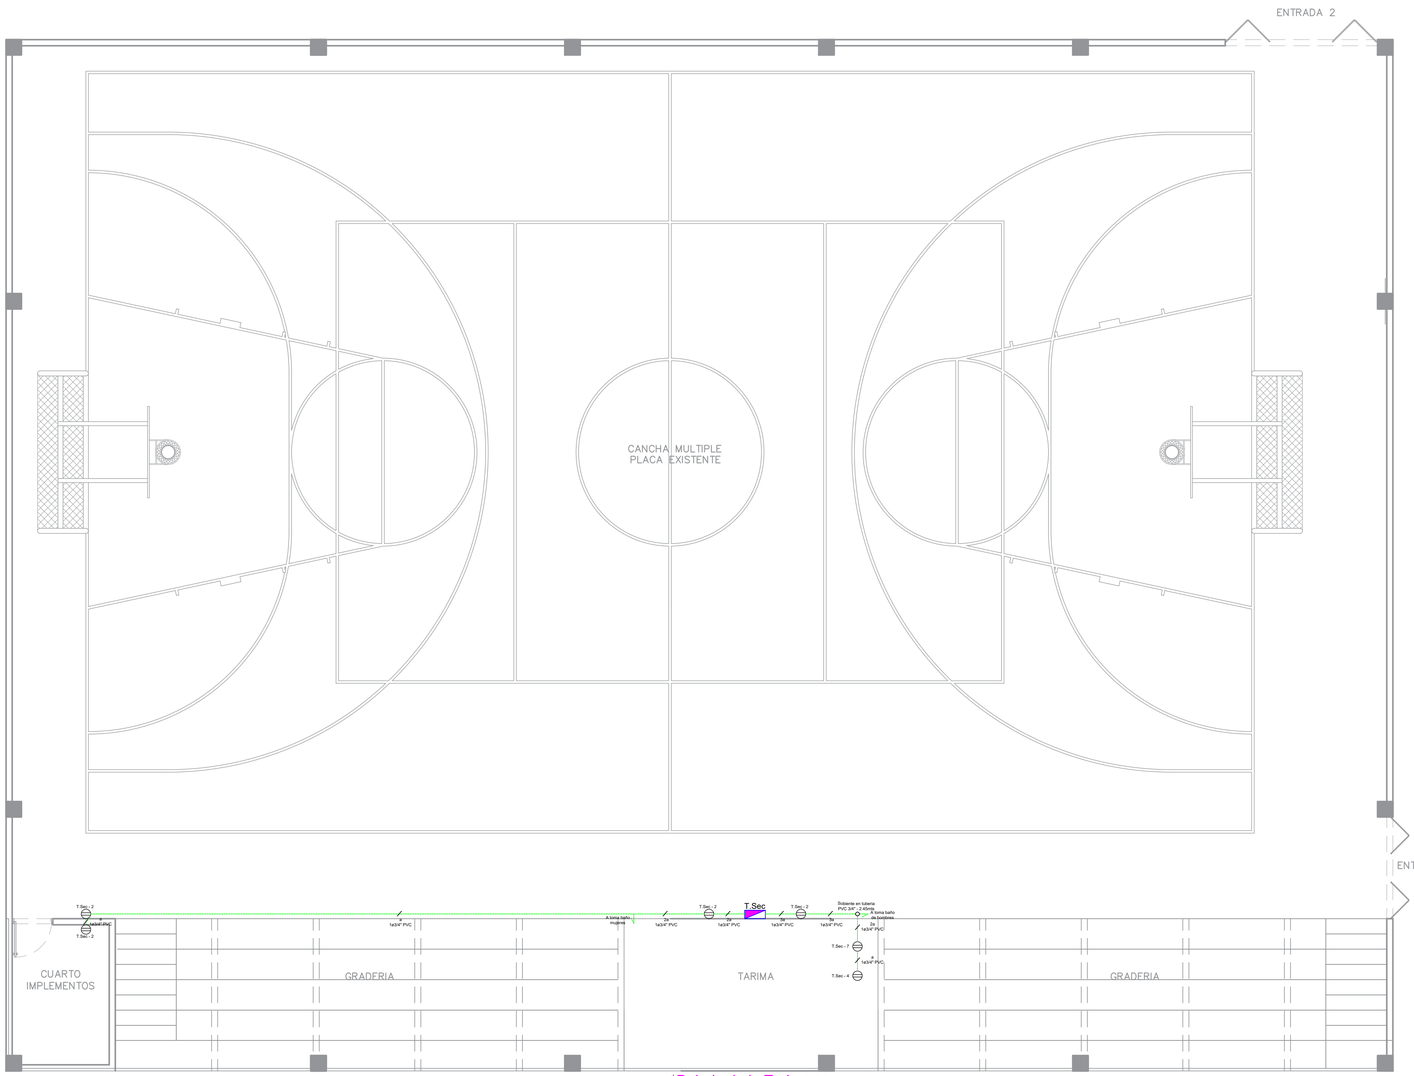


Debajo de la Tarima se ubican los baños

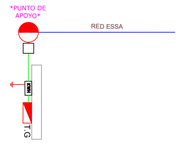

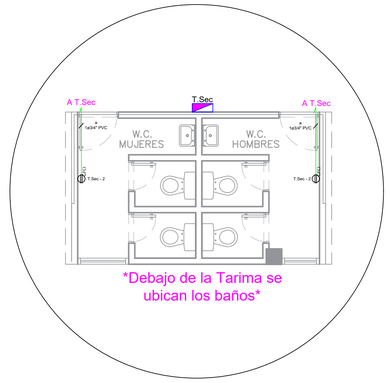


Debajo de la Tarima se ubican los baños

CONVENCIONES	
	TABLERO DE DISTRIBUCIÓN
	TABLERO SECUNDARIO
	DUCTO POR TECHO
	DUCTO POR PISO
	INTERRUPTOR SENCILLO
	CONTROL ELECTRICO
	BALA STIL LED FLAT 22W SAMSUNG
	HIGH BAY 80W
	EMERGENCIA 2x1.6W
	TOMA NORMAL 120V
GFCI	TOMA NORMAL FCI
C.1	CAJA DE INSPECCIÓN (0.6x0.6)

CONVENCIÓN DE CONDUCTORES

a: 1 No 12 AWG F + 1 No 12 AWG N + 1 No 12 AWG T
b: 2 No 8 AWG F + 1No 8 AWG N + 1No 8 AWG T
c: 2 No 8 AWG F + 1 No 8 AWG N (Concentrico)

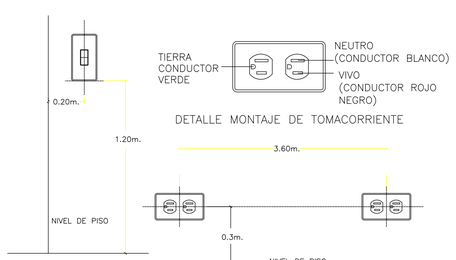

DETALLE 44
SIN ESCALA

DETALLE MONTAJES
TOMACORRIENTE E INTERRUPTOR

LOCALIZACION:

MUNICIPIO
DE LEBRIJA
SANTANDER

ALCALDÍA DE LEBRIJA SANTANDER

PROYECTO :

CONSTRUCCION DE LA CUBIERTA DEL POLIDEPORTIVO PERTENECIENTE A LA ESCUELA RURAL EL LIBANO MUNICIPIO DE LEBRIJA DEPARTAMENTO DE SANTANDER

PRESENTADO A:

ALCALDIA MUNICIPAL
MUNICIPIO DE LEBRIJA

CONTIENE :

INSTALACIONES INTERNAS
TOMAS
DEL POLIDEPORTIVO

DISEÑO :

INGENIERO.
OLIVERIO ORTIZ RUIZ
MAT. PROF. : SN205-29594

ESCALA :

1:50

OBSERVACIONES :

FECHA :

JUNIO DE 2025

PLANO No :

4 DE 5