
RED DE
SUMINISTRO
VEREDAL
2" - PVC

valvula de bola de 3/4"

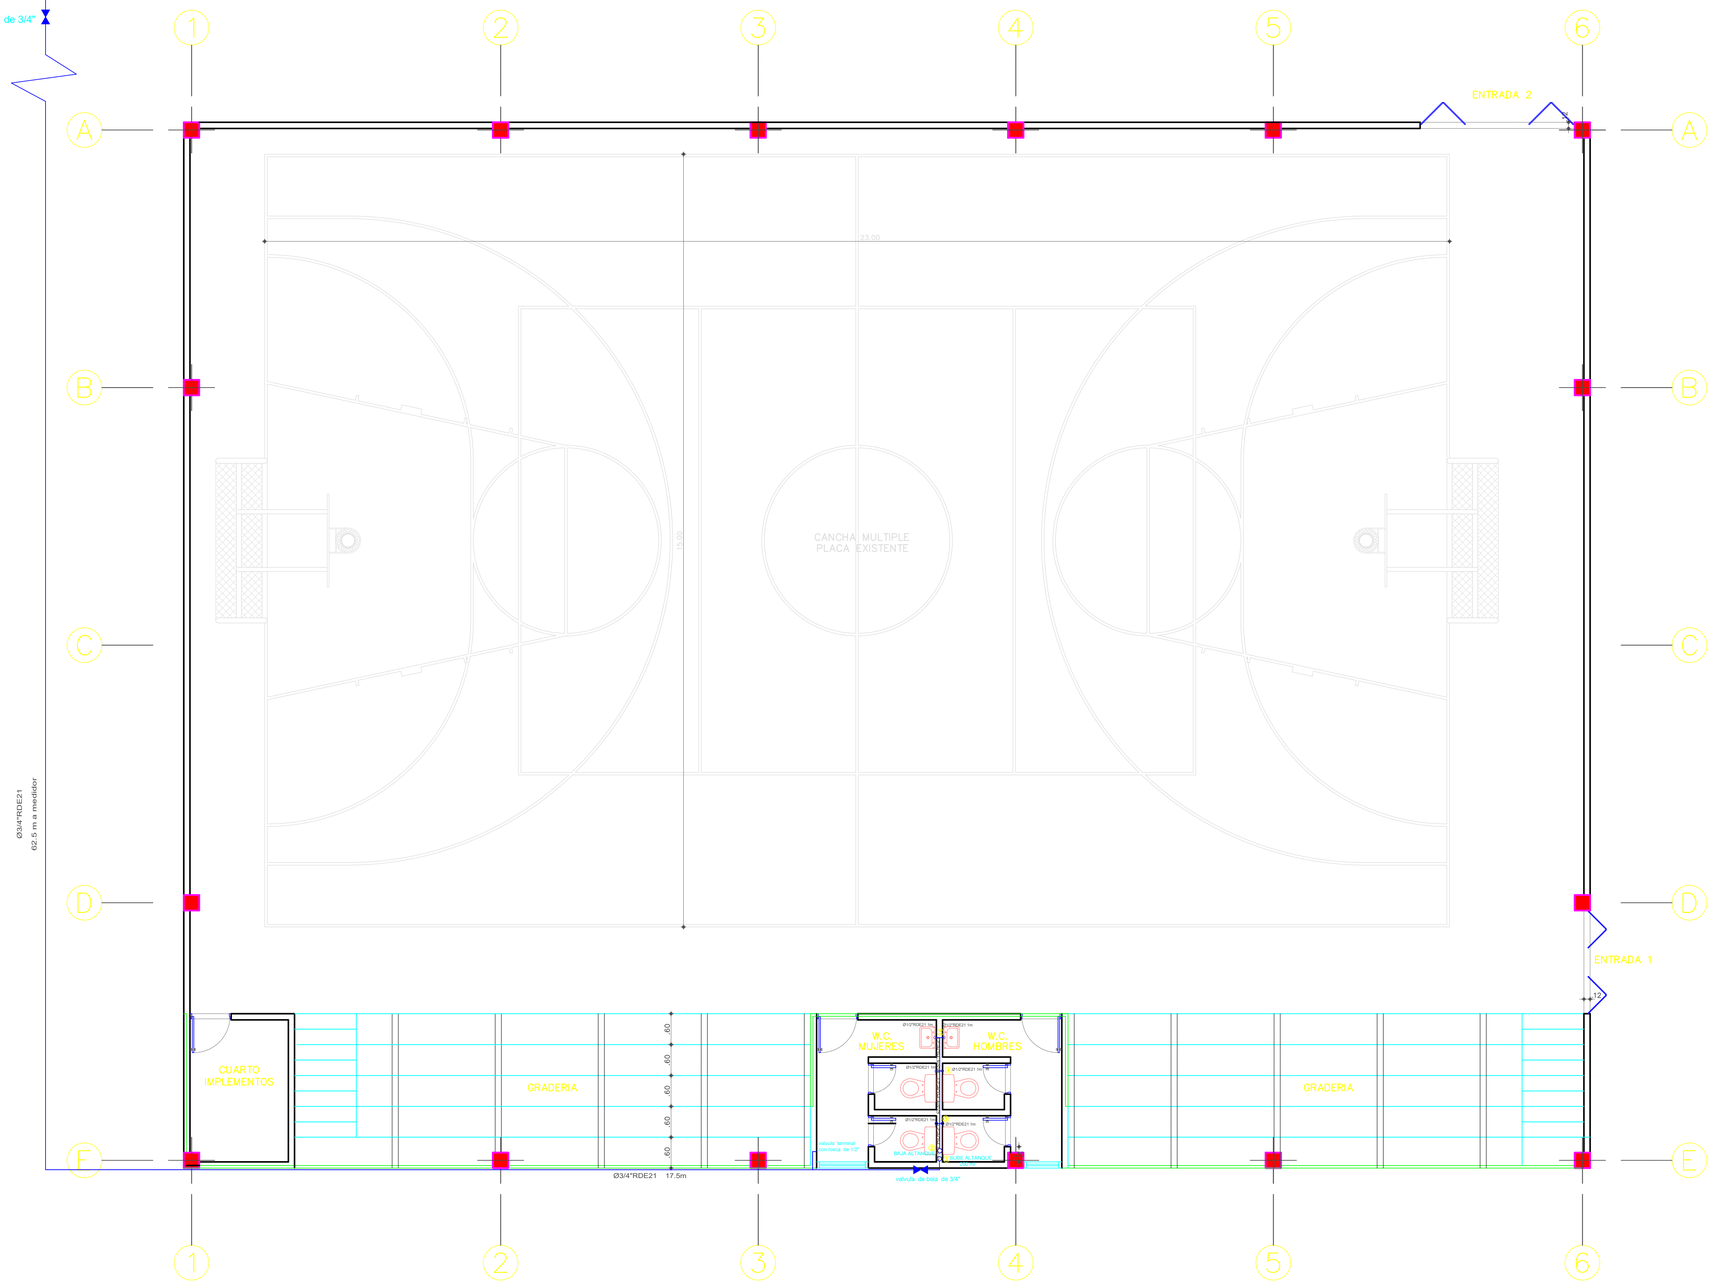


# RED HIDRAULICA POLIDEPORTIVO
## Esc. 1 : 50

LOCALIZACION:
MUNICIPIO
DE LEBRIJA
SANTANDER

ALCALDÍA DE LEBRIJA SANTANDER

PROYECTO:
CONSTRUCCION DE LA CUBIERTA DEL POLIDEPORTIVO PERTENECIENTE A LA ESCUELA RURAL EL LIBANO MUNICIPIO DE LEBRIJA DEPARTAMENTO DE SANTANDER

PRESENTADO A:
ALCALDIA MUNICIPAL
MUNICIPIO DE LEBRIJA

CONTIENE:
RED HIDRAULICA
BATERIA SANITARIA
POLIDEPORTIVO

DISEÑO:
ING. CIVIL:
LEONEL LEAL LEMUS
MAT. PROF.: 68202-49891 STD

DIGITALIZO:

ESCALA:
1 : 50

OBSERVACIONES:

FECHA:
AGOSTO DE 2025

PLANO No.:
1 DE 2