

PLANTA DE CUBIERTA
Escala 1:100

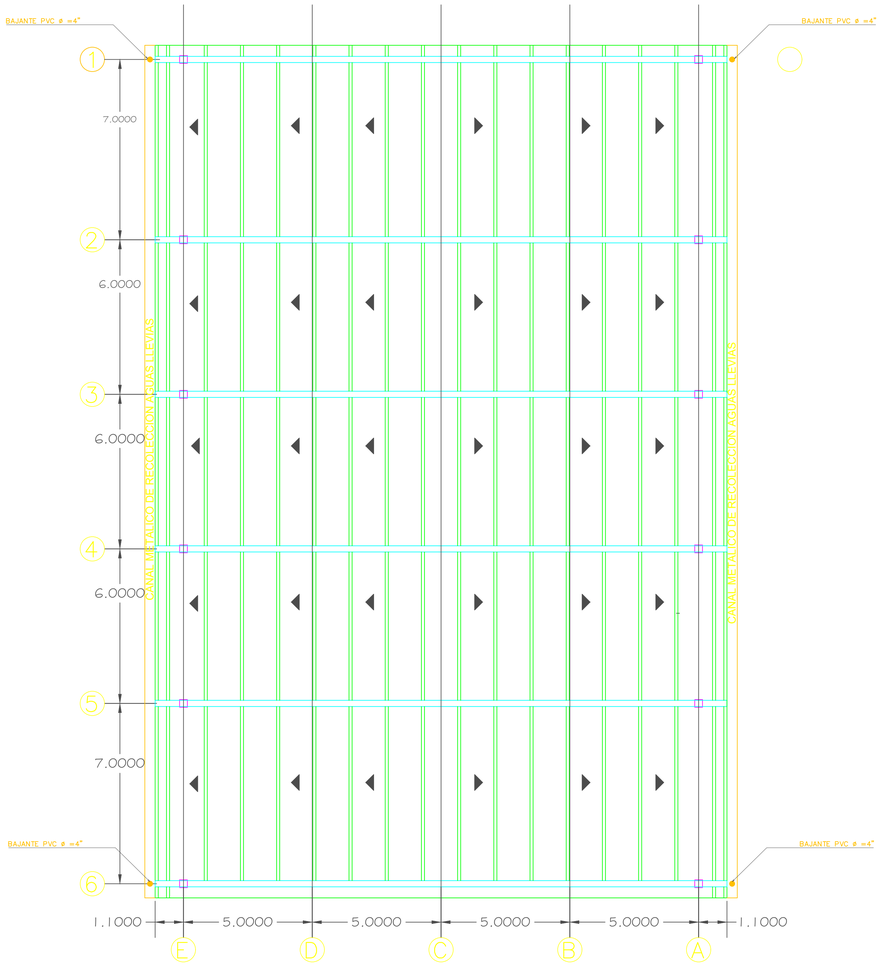

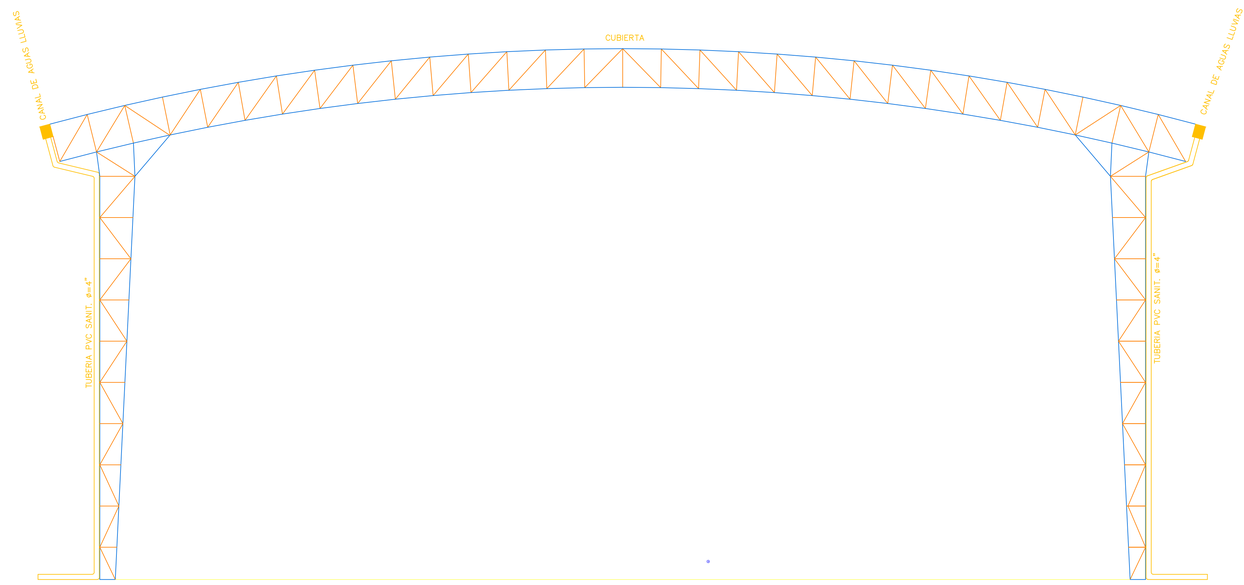

PERFIL PLUVIAL
Escala 1:50

RED PLUVIAL POLIDEPORTIVO
Esc. 1 : 50

UBICACION:
MUNICIPIO DE LEBRIJA SANTANDER

PROYECTO :
CONSTRUCCION DE LA CUBIERTA DEL POLIDEPORTIVO PERTENECIENTE A LA ESCUELA RURAL EL LIBANO MUNICIPIO DE LEBRIJA DEPARTAMENTO DE SANTANDER

PRESENTADO A:
ALCALDIA MUNICIPAL MUNICIPIO DE LEBRIJA

CONTIENE:
RED PLUVIAL
POLIDEPORTIVO

DISEÑO :
ING. CIVIL:
LEONEL LEAL LEMUS
MAT. PROF. : 68202-49891 STD

DIBUJO :

ESCALA :
1 : 50

OBSERVACIONES :

FECHA :
AGOSTO DE 2025

PLANO No. :
1 DE 1