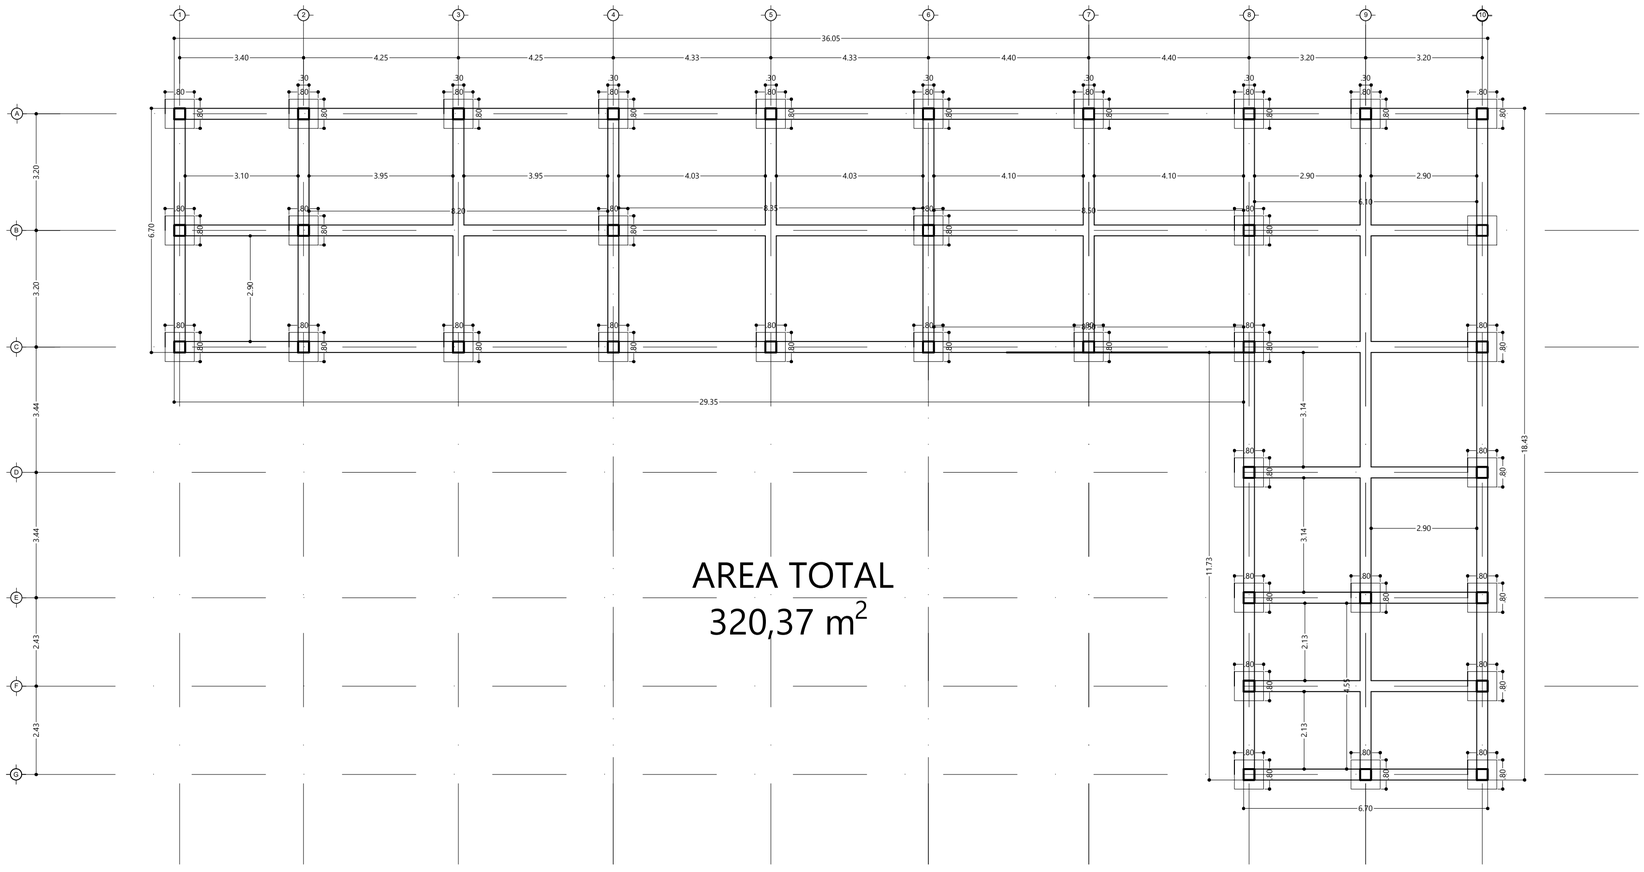


AREA TOTAL
320,37 m^2

PLANO N°: ANEXO 02 — PLANCHA: 1 — DE: 1 — ARQUITECTURA

Alcaldía de cogua

PROYECTO

COLEGIO EL MORTIÑO I.E.D. EL MORTIÑO COGUA CUNDINAMARCA
TIPO DE INTERVENCIÓN: OBRA NUEVA
USO DEL PROYECTO: EDUCATIVO

DATOS DEL PREDIO:

DESTINO ECONOMICO: EDUCATIVO

LOTE:"VILLA CLAUDIA"
CEDULA CATASTRAL:
00-00-0004-0327-000
MATRÍCULA INMOBILIARIA:
176-20216

DISEÑO ALCALDIA :

JOHANN NICHOLAS NORATO PINZON
A1842025- 1020841283

REVISÓ ALCALDÍA:

JEISON DAVID GOMEZ GARCIA
MP 091037-0546721 CND

Alcaldía de cogua | Gerencia de Infraestructura

REPRESENTANTE LEGAL:
ALCALDÍA MUNICIPAL DE COGUA

NIT: 899.999.466-8

CONTIENE:

PLANTA DE CIMENTACION

OBSERVACIONES:

El diseño se realizó bajo el estándar normativo NSR 2010, vigente al momento del diseño, la NTC 6047, accesibilidad de medio físico, para dar cumplimiento con los requisitos para personas con movilidad reducida y la NTC 45 95 ambientes escolares.
Es responsabilidad del constructor, verificar niveles y medidas en obra antes de iniciar cualquier trabajo de construcción o diseño.
Cualquier modificación o cambio, hecho por al proyecto deberá ser notificado.
Las imágenes y o representaciones tridimensionales muestran una representación de la construcción y no reproducen la realidad en su totalidad.
La información contenida en esta presentación es propiedad intelectual de INSABANA DESARROLLO TERRITORIAL SOLSTENIBLE, prohibida su reproducción total o parcial y uso en obras de proyectos sin ninguna autorización escrita. El uso no autorizado de este diseño acarreara, todas las sanciones legales pertinentes, LEY 23/62.

ESCALA:	FECHA
1:100	18-02-2026

CODIGO DEL PROYECTO:

PLANO N°: ANEXO 02 — PLANCHA: 1 — ARQUITECTURA — DE: 1