CONVENCIONES

Cerramiento de Obra

CINTA PLASTICA DE DEMARCACION

ESPACIAMIENTO 3 m

Obra Ejecutada

Sendero Peatonal

Barricada

Señal Vertical Nueva a Instalar

Luz Intermitente

Nota: La señalización Reglamentaria, Informativa y Preventiva para el Plan de Manejo de transito se instalara conforme a la especificaciones y normatividad vigente el manual de Señalización Vial "Dispositivos para la regulación del tránsito en calles, carreteras y ciclo rutas de Colombia de 2015

La implementación del PMT se planteó para tramos de construcción de 1km, utilizando la mitad de la calzada para ejecución de obras y mitad de calzada para el transito bidireccional de vehículos, teniendo reguladores de tránsito en los inicios y finales de obra.


Las señales verticales se deben construir sobre plataformas trasladables (No enteradas), dado la dinámica de construcción de este tipo de proyectos lineales


Caracterización tramo vial completo: 3695.32 metros


COORDENADAS DE CARACTERIZACION			
INICIAL	K0 + 000.00	784359.335	1133489.764
FINAL	K3 + 695.32	783162.849	1135632.848


TRAMO	PUNTO	ABSCISA	Metros lineales	LATITUD	LONGITUD
TRAMO 1	INICIAL	K0 + 000.00	3212.65 ml	5° 47´59,97151	76° 1´02,70525
	FINAL	K3 + 212.65		5° 49´02,08578	76° 2´05,01784
PLACA HUELLA EXISTENTE	INICIAL	K3 + 212.65	295.61 ml	5° 49´02,08578	76° 2´05,01784
	FINAL	K3 + 508.16		5° 49´09,40432	76° 2´10,36762
TRAMO 2	INICIAL	K3 + 508.16	187.16 ml	5° 49´09,40432	76° 2´10,36762
	FINAL	K3 + 695.32		5° 49´09,42953	76° 2´06,65736

TRAMO TOTAL A PAVIMENTAR :	3399.81 ml

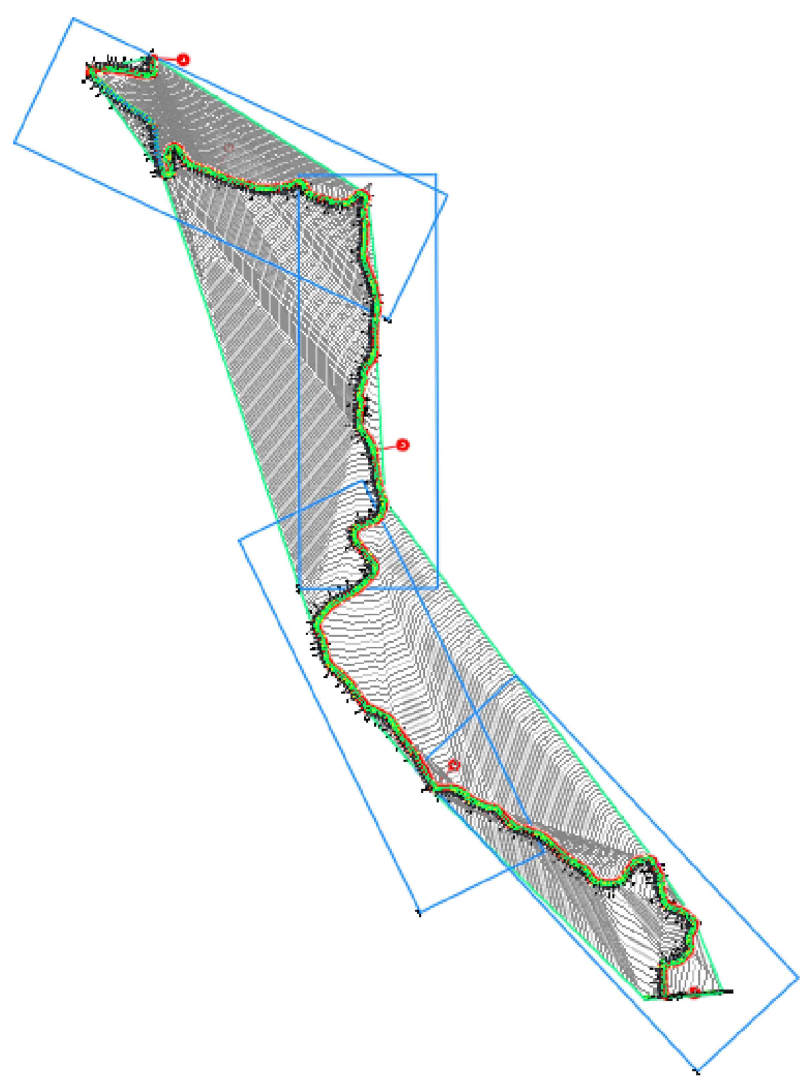

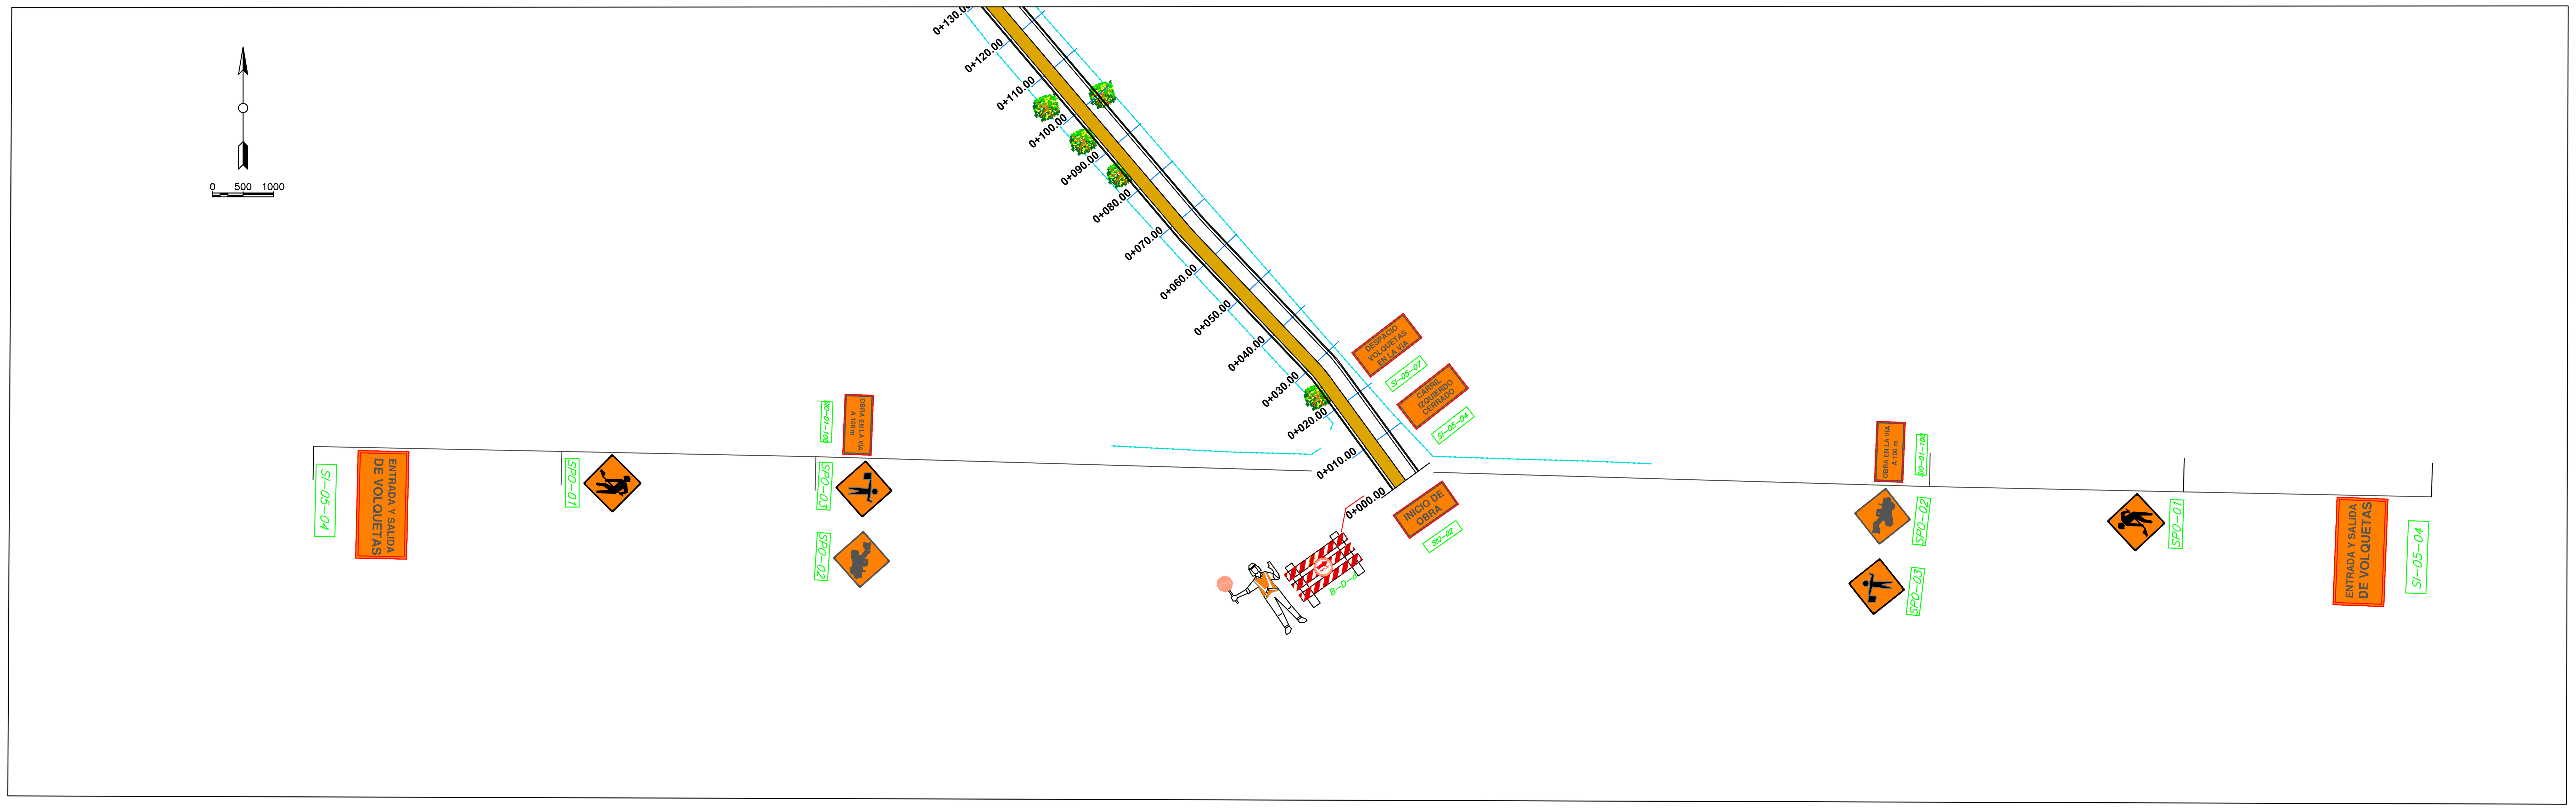

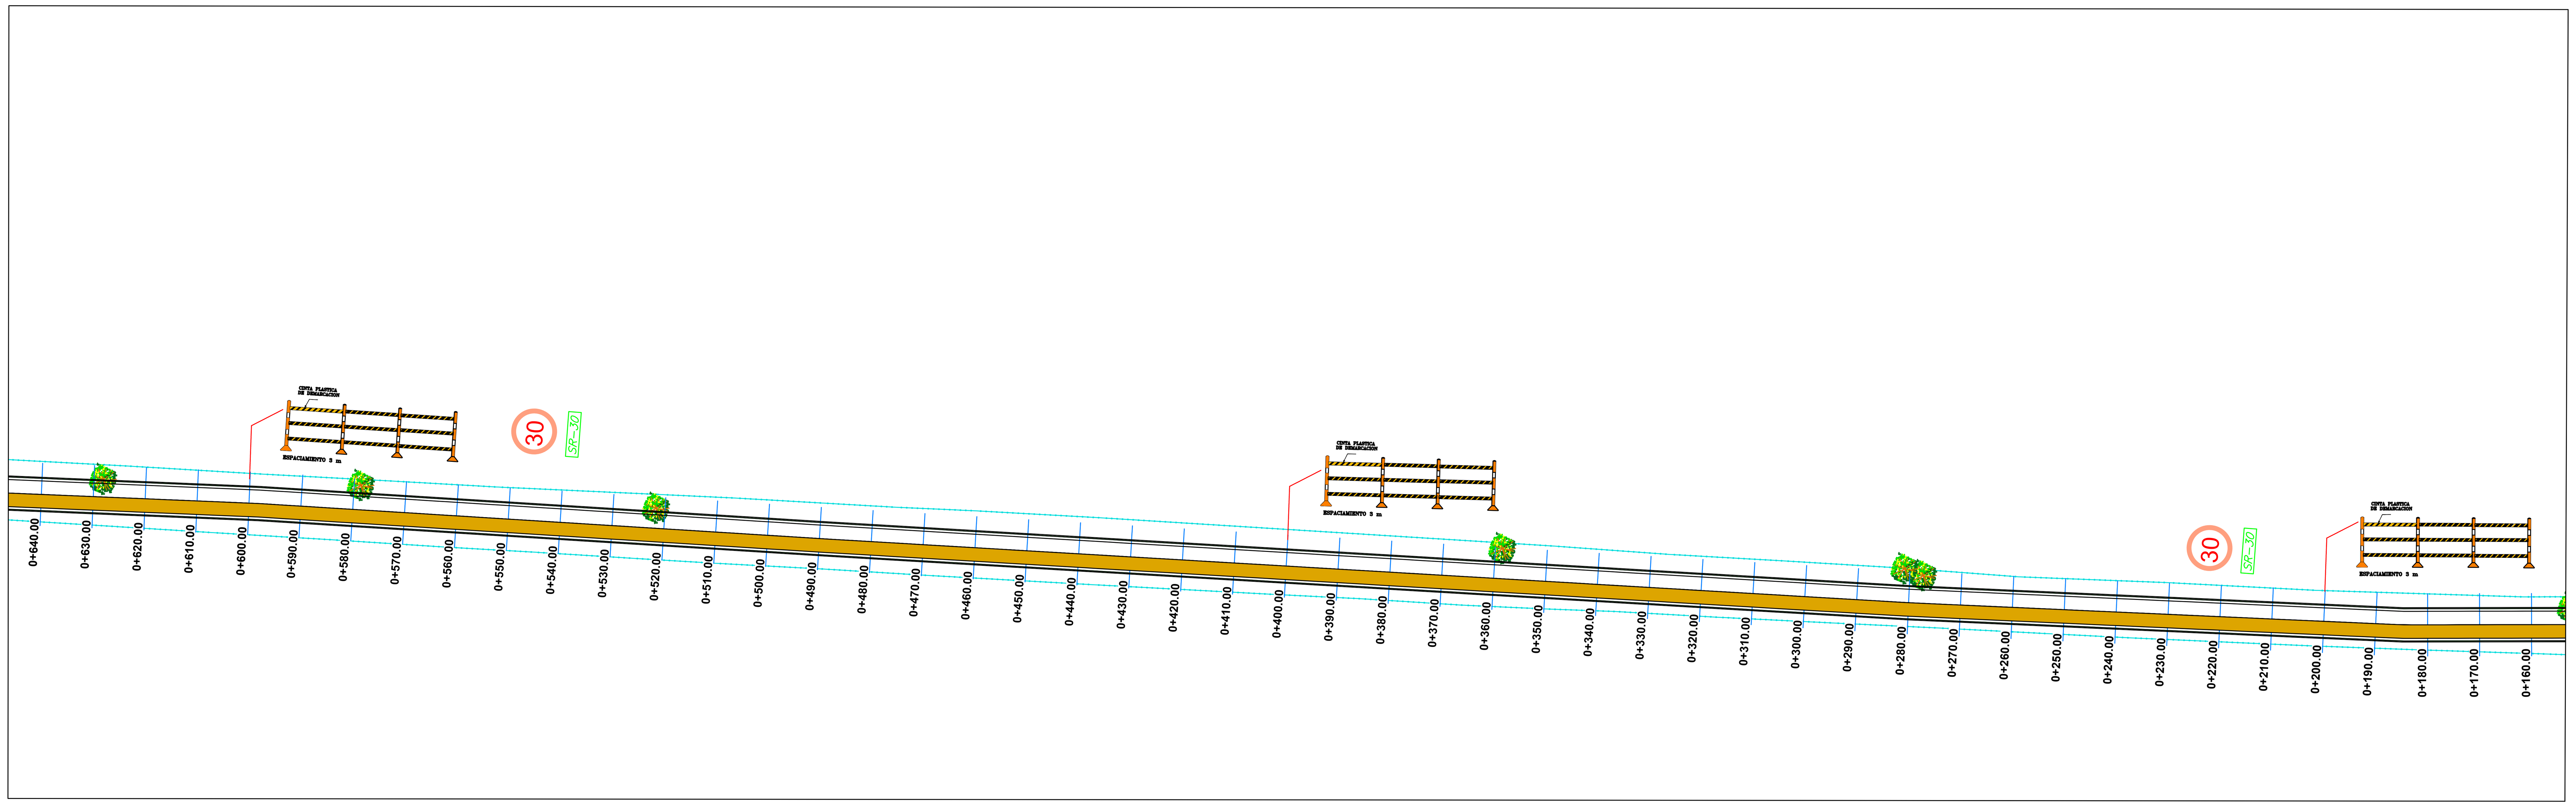

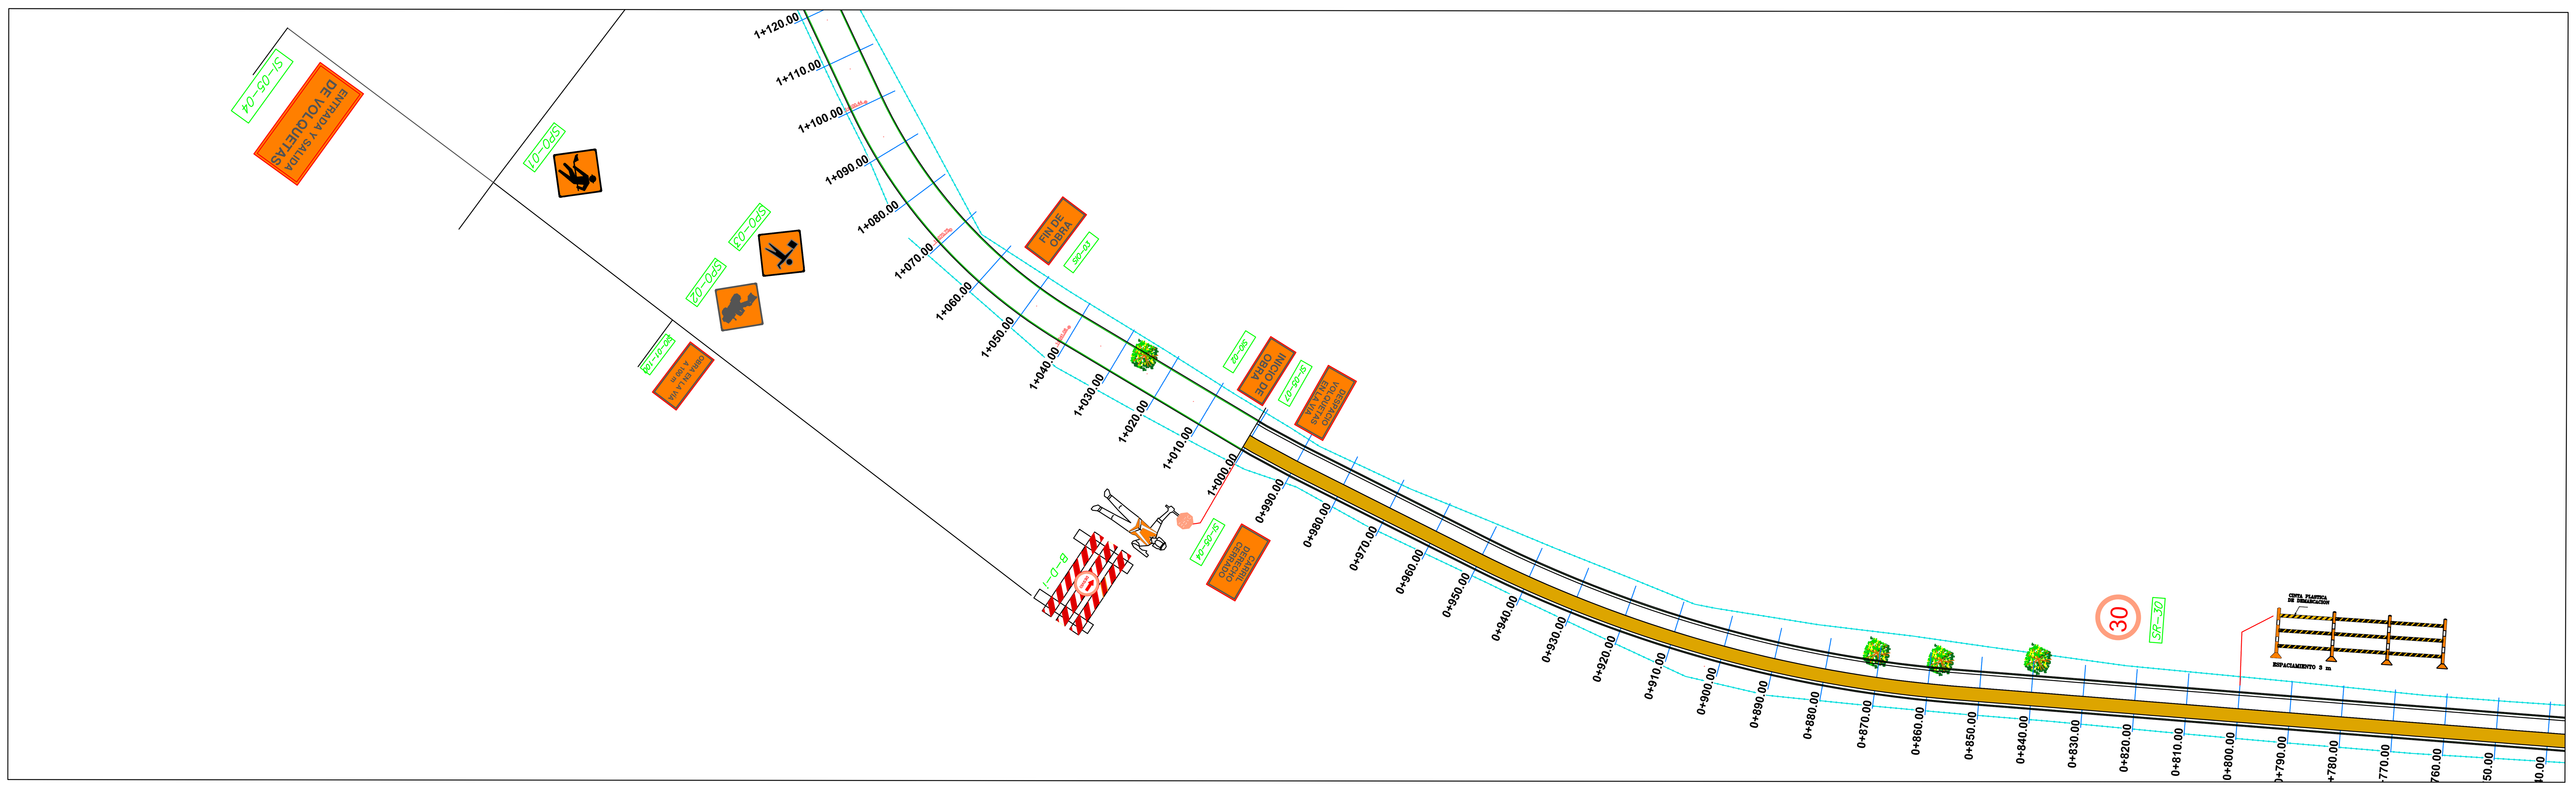

RESGUARDO INDIGENA

JESÚS ALVEIRO PANCHI DOMICO
CABILDO GOBERNADOR

Propietario:

CABILDO INDIGENA DEL RESGUARDO HERMEREGILDO CHAKIAMA

PROYECTO:

CONSTRUCCIÓN DE PAVIMENTO RÍGIDO EN LA VÍA DE ACCESO AL RESGUARDO INDÍGENA HERMEREGILDO CHAKIAMA DEL MUNICIPIO DE CIUDAD BOLÍVAR, DEPARTAMENTO DE ANTIOQUIA

ÁREA:

LOCALIZACIÓN:
MUNICIPIO DE CIUDAD BOLIVAR
DEPARTAMENTO DE ANTIOQUIA

UBICACIÓN:
Zona Rural-Municipio de Ciudad Bolivar

JESÚS ALVEIRO PANCHI DOMICO
CABILDO GOBERNADOR

DISEÑÓ:
JOSE RAFAEL MOLINA ZAMBRANO
INGENIERO CIVIL-ESP. EN VÍAS TERRESTRES
MAT. No. 151037-0504758 STD

CONTENIDO:
SEÑALIZACIÓN
PLAN DE MANEJO DEL TRÁNSITO

OBSERVACIONES

	M	D	A

ESCALA: INDICADAS

Fecha: ABRIL - 2025

VERSIÓN. 1 | DE. 1

No. PLANO PMT-01