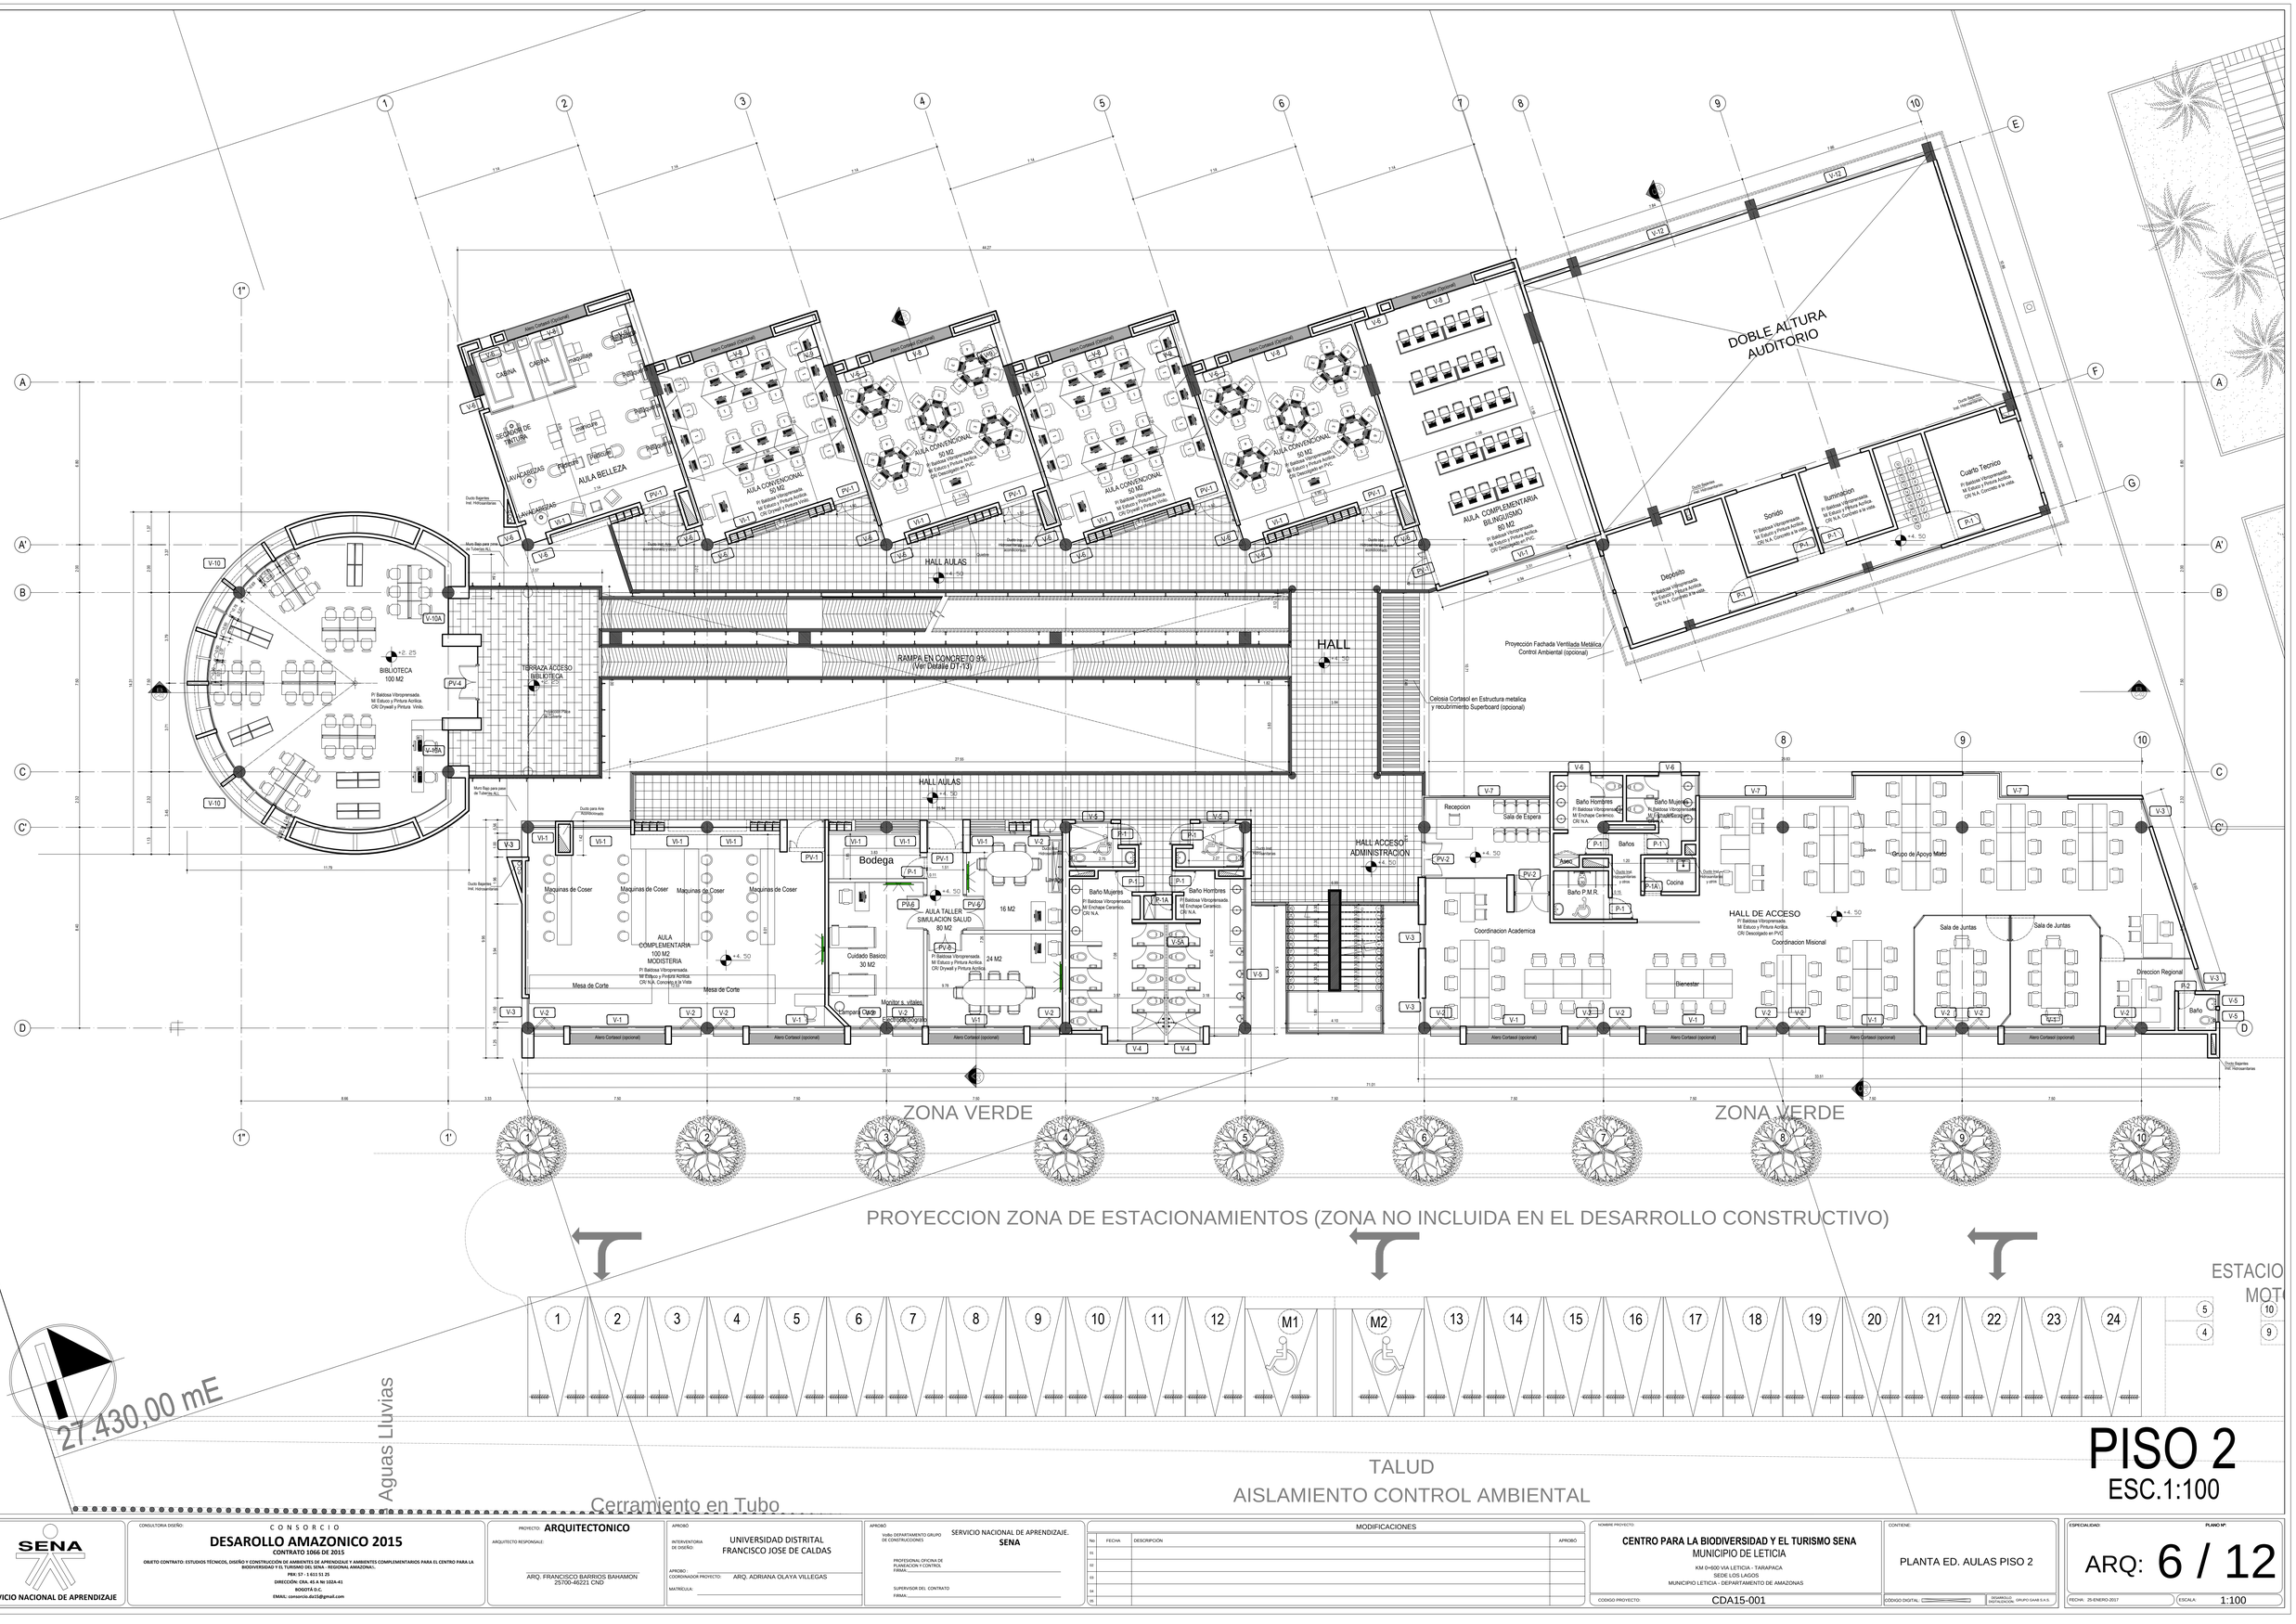


PISO 2

ESC.1:100

SENA
SERVICIO NACIONAL DE APRENDIZAJE

CONSULTORIA DISEÑO:
CONSORCIO
DESAROLLO AMAZONICO 2015
CONTRATO 1066 DE 2015
OBJETO CONTRATO: ESTUDIOS TÉCNICOS, DISEÑO Y CONSTRUCCIÓN DE AMBIENTES DE APRENDIZAJE Y AMBIENTES COMPLEMENTARIOS PARA EL CENTRO PARA LA BIODIVERSIDAD Y EL TURISMO DEL SENA - REGIONAL AMAZONAS.
PBX: 57 - 1 611 51 25
DIRECCIÓN: CRA. 45 A Nr 102A-41
BOGOTA D.C.
EMAIL: consorcio.da15@gmail.com

PROYECTO: **ARQUITECTONICO**
ARQUITECTO RESPONSABLE:
ARQ. FRANCISCO BARRIOS BAHAMON
25700-46221 CND

APROBÓ
INTERVENTORIA DE DISEÑO: UNIVERSIDAD DISTRITAL FRANCISCO JOSE DE CALDAS
APROBÓ COORDINADOR PROYECTO: ARQ. ADRIANA OLAYA VILLEGAS
MATRICULA:

APROBÓ
Vo.Bo. DEPARTAMENTO GRUPO DE CONSTRUCCIONES: SERVICIO NACIONAL DE APRENDIZAJE. SENA
PROFESIONAL OFICINA DE PLANEACION Y CONTROL
FIRMA:
SUPERVISOR DEL CONTRATO
FIRMA:

MODIFICACIONES

No.	FECHA	DESCRIPCIÓN	APROBÓ
01			
02			
03			
04			
05			

NOMBRE PROYECTO:
CENTRO PARA LA BIODIVERSIDAD Y EL TURISMO SENA
MUNICIPIO DE LETICIA
KM 0+600 VIA LETICIA - TARAPACA
SEDE LOS LAGOS
MUNICIPIO LETICIA - DEPARTAMENTO DE AMAZONAS

CODIGO PROYECTO: CDA15-001

CONTIENE: PLANTA ED. AULAS PISO 2

CODIGO DIGITAL:
DESARROLLO SOLUCIONES GRUPO GAB S.A.S.

ESPECIALIDAD:
PLANO Nº: ARQ: 6 / 12

FECHA: 25-ENERO-2017
ESCALA: 1:100