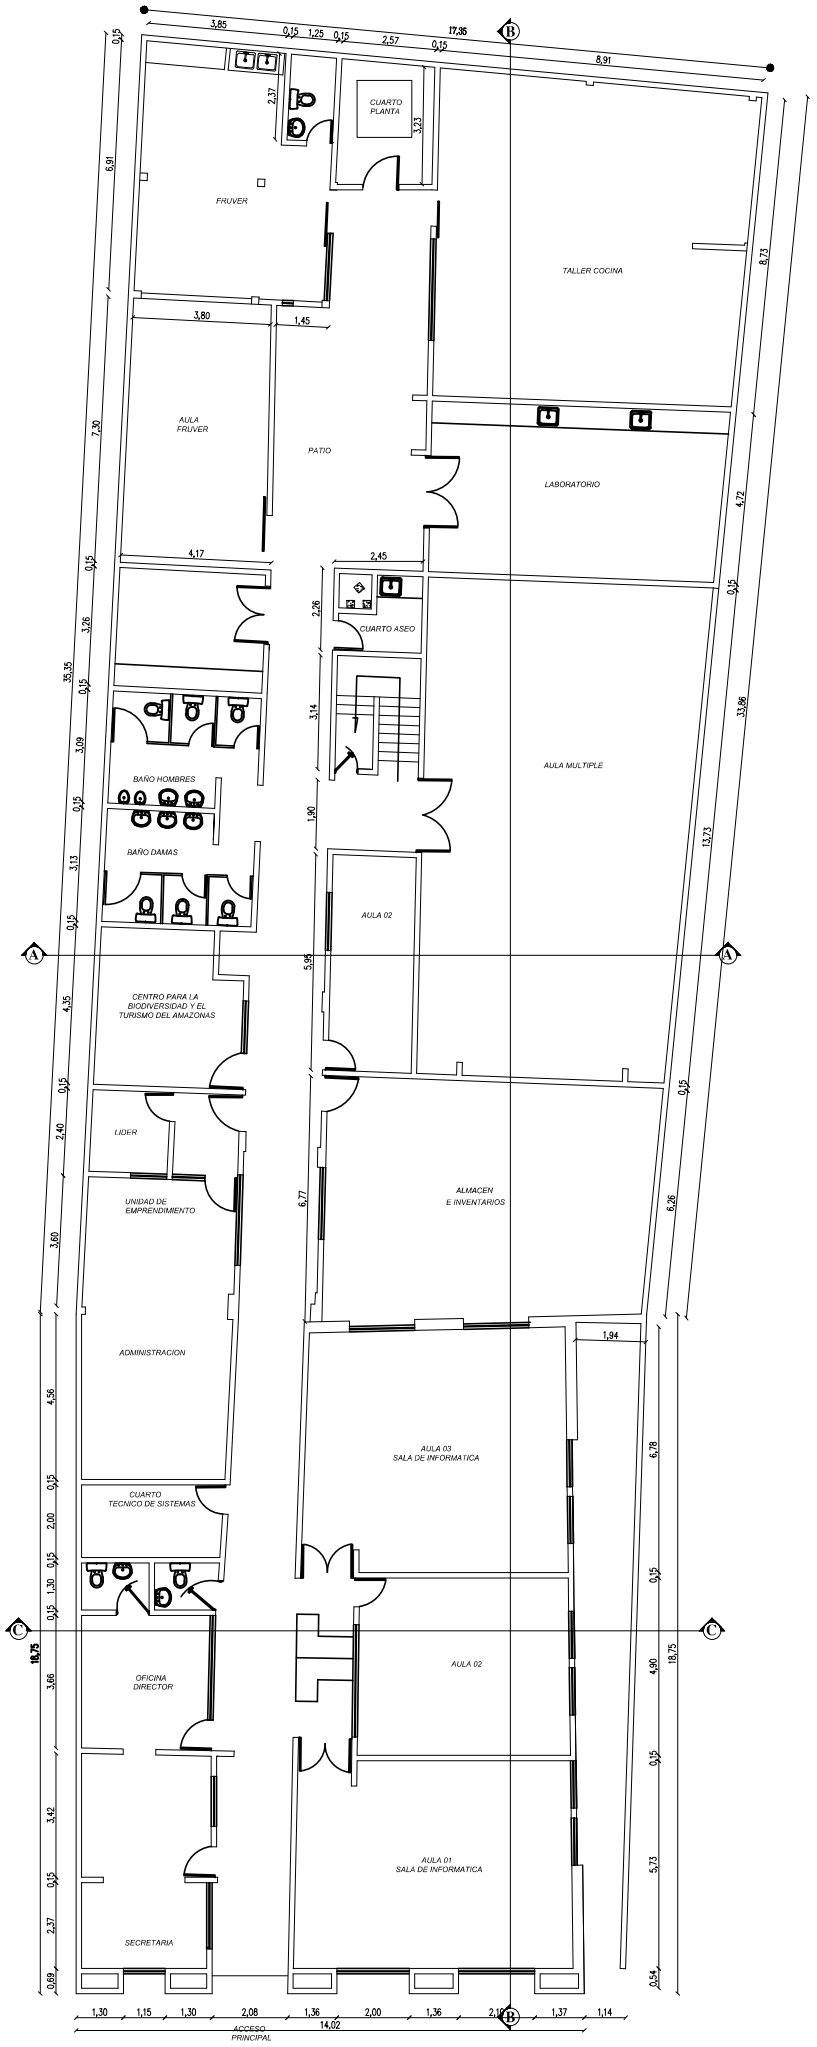


PLANTA CONSTRUCTIVA PRIMER PISO

Esc: 1:75