


CONVENCIONES

- POSTE DE CONCRETO 12 m
- POSTE DE CONCRETO 8 m
- TRANSFORMADOR TRIF. 45KVA
- KWH — MEDIDOR DE ENERGÍA
- TABLERO DIST. ELECTRICA
- LED REDONDO SOBREPONER 24W
- LED DE APLIQUE 18W
- S — INTERRUPTOR SENCILLO
- S_2 — INTERRUPTOR DOBLE
- TOMA MONOFÁSICA
- TOMA BIFÁSICA

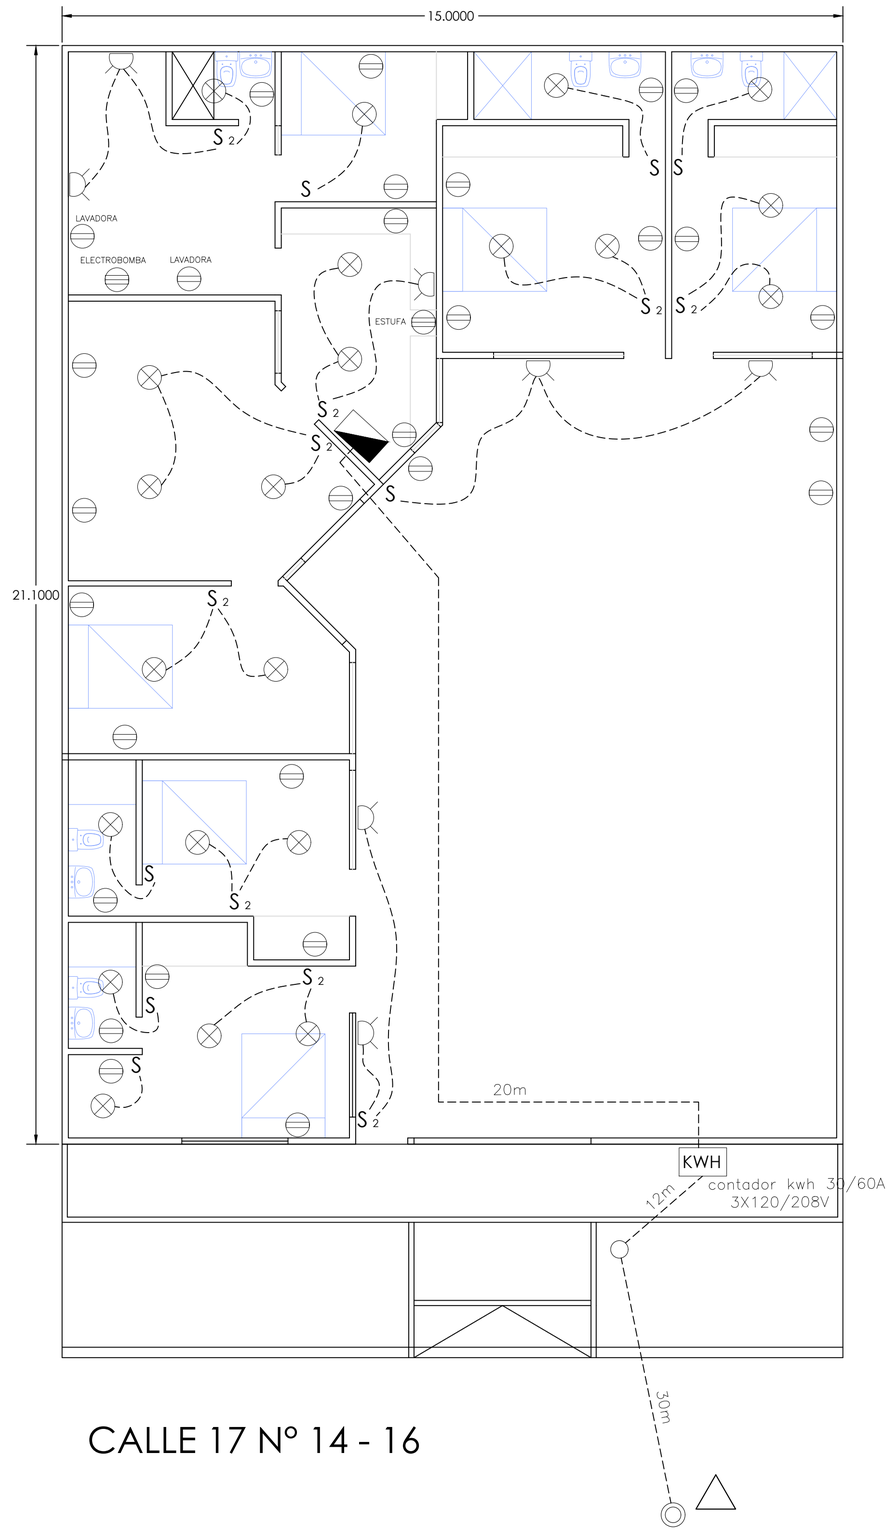

CALLE 17 Nº 14 - 16

PROYECTO: CASA REFUGIO DE YOPAL	PLANO: 1 DE: 1	CONTENIDO: REMODELACIÓN INSTALACIÓN ELÉCTRICA INTERNA	PROPIETARIO DEL PROYECTO GOBERNACIÓN DE CASANARE	JOSÉ ALBERTO DUQUE Ingeniero Electricísta mat. 25205-17217	RESUMEN DEL PROYECTO: NUMERO DE CONTADORES KWH: 1; CAPACIDAD DEL TRANSFORMADOR: 45 KVA; CAPACIDAD PLANTA ELECTRICA	MODIFICACIONES: FECHA / DESCRIPCION / FIRMA

PROPIETARIO: GOBERNACIÓN DE CASANARE
DIRECCION: CALLE 17 #14-16
ESCALA: 1 : 70
FECHA: SEPTIEMBRE DE 2026
DIGITÓ: ALBERTO DUQUE
ARCHIVO Nº: Nº
RADICADO: