
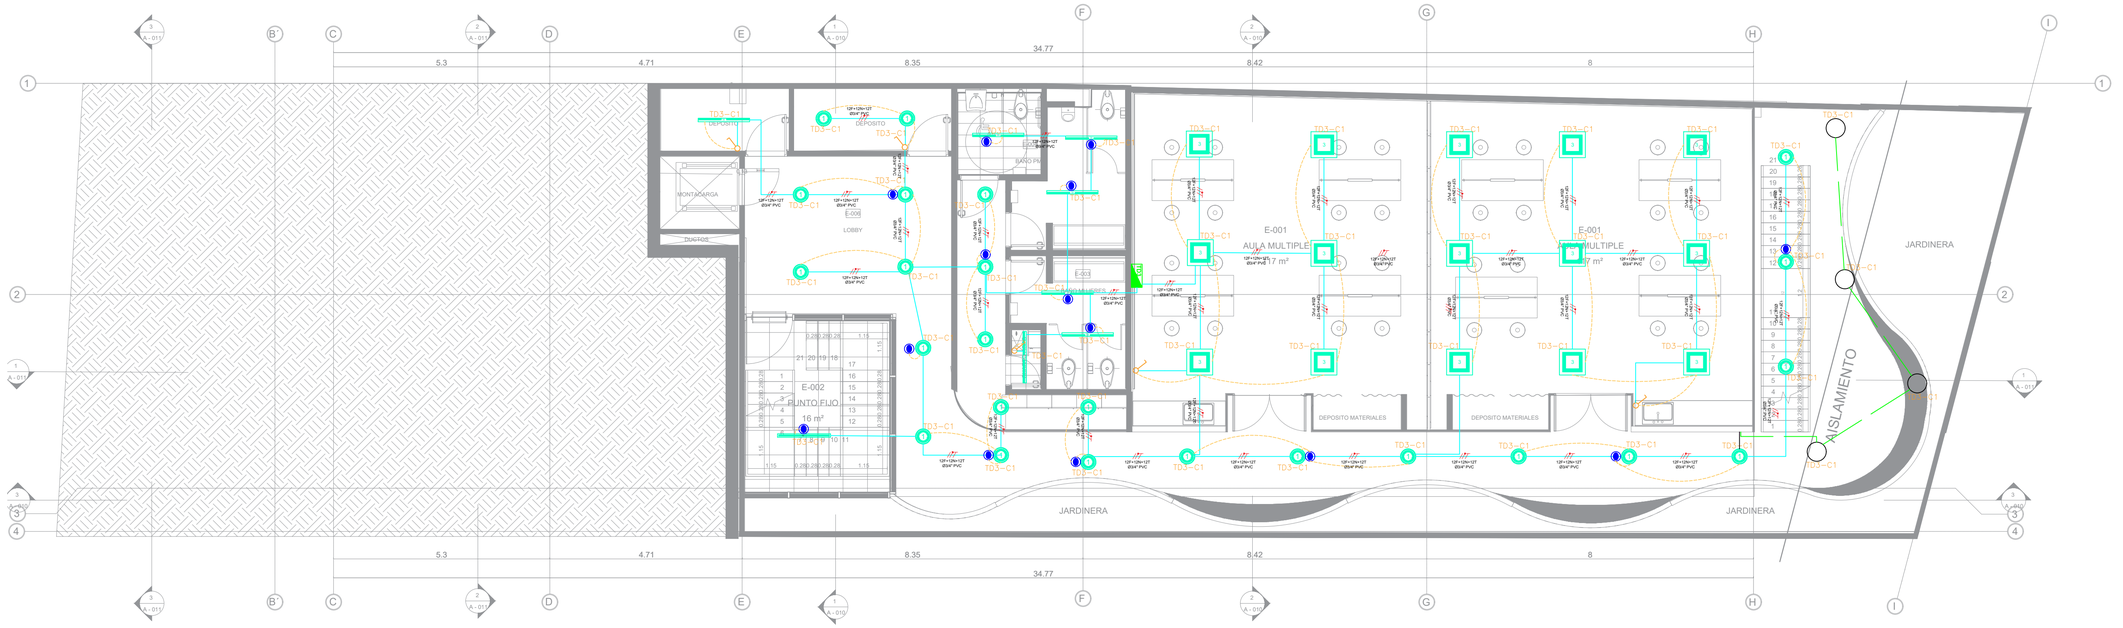


ILUMINACIÓN SOTANO N.A-3.45
ESC: 1.75

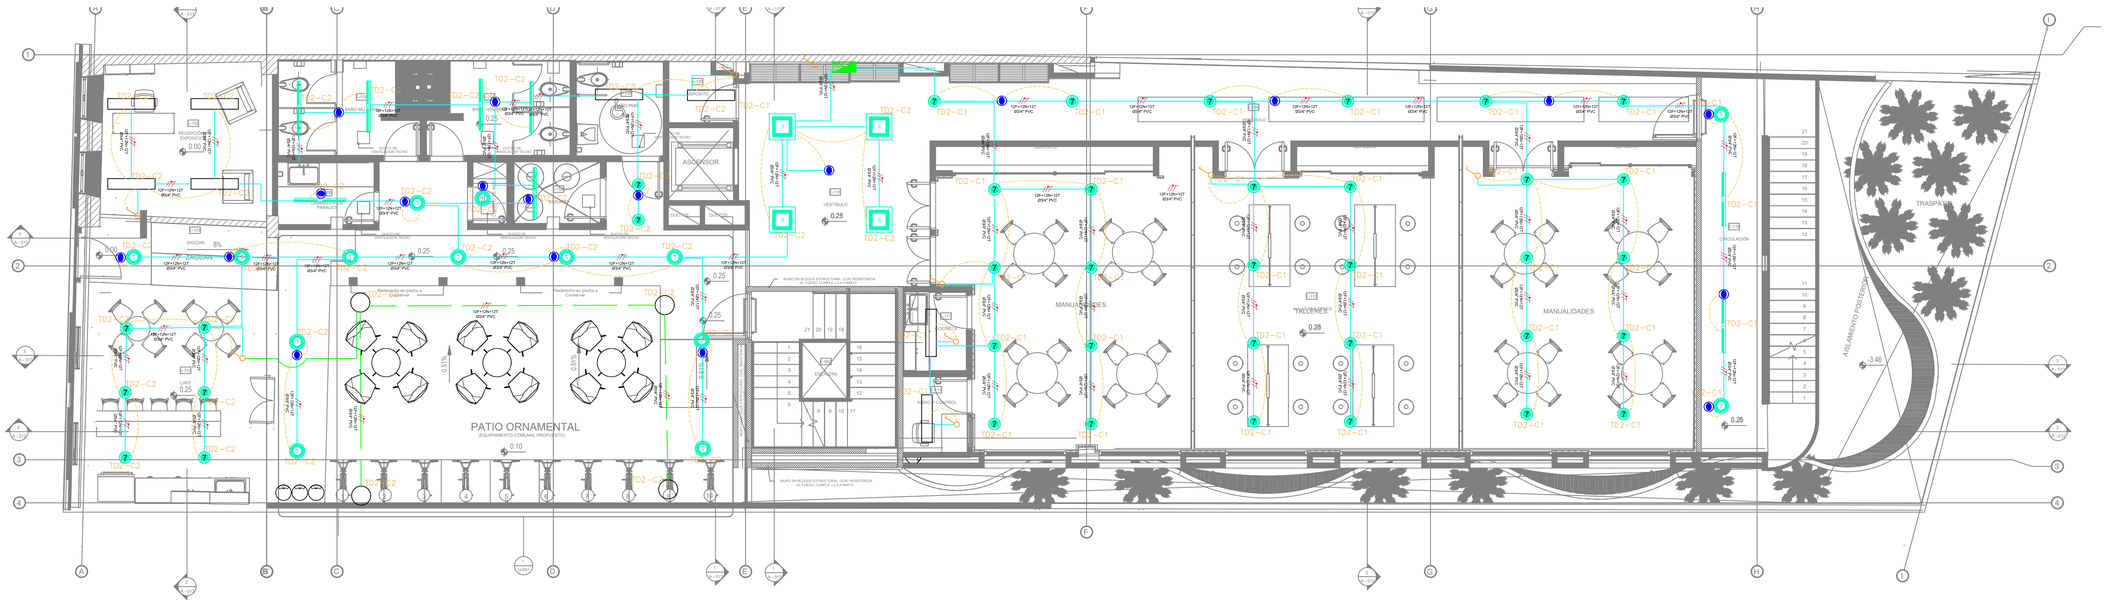

ILUMINACIÓN PRIMER PISO N.A+0.20
ESC: 1.75

PLANCHA No: E 001
DE: 08
PLANO N°: E 001

CONTRATANTE:
ALCALDÍA MAYOR DE BOGOTÁ D.C.
Alcaldía Local de Santa Fe

CONSULTOR:
CEYCO INGENIERIA
BAC ENGINEERING CONSULTANCY GROUP SAS
CONSORCIO CEYCO - BAC

INTERVENTOR:
DE LA ESPRIELLA C&C
CONSULTING & CONSTRUCTION ENTERPRISE

PROFESIONAL RESPONSABLE CONSULTOR:
INGENIERO
GUILLERMO ANDRES CAMACHO
Calle 171 No. 56a -05 Bogotá
TEL: 7580756 - ceycoingenieria@gmail.com

PROFESIONAL RESPONSABLE DE INTERVENTORÍA:
ARQUITECTO
RAFAEL RINCON CALIXTO
CARRERA 85 No. 16-28 Of. 1101
TEL: 3208999889 - delae@delaespriella.co

CONTRATO DE CONSULTORÍA
FDLSF-CIN-045-2019

OBJETO: "ACTUALIZACIÓN, COMPLEMENTACIÓN Y AJUSTES DE LOS ESTUDIOS, DISEÑOS Y TRAMITES PARA LA INTERVENCIÓN DEL SALÓN COMUNAL LAS CRUCES, ASÍ COMO TAMBIÉN PARA LA OBTENCIÓN DE LA LICENCIA DE CONSTRUCCIÓN"

CONTENIDO:
ILUMINACIÓN SOTANO Y PRIMER PISO

REVISO/APROBÓ

CONTRATANTE:
Vo. Bo. SUPERVISOR DELEGADO POR LA ALCALDIA:
JULY PAOLA ALDANA BARAHONA

CONSULTORÍA:
Vo. Bo. DIRECTOR DE CONSULTORÍA:
ING. GUILLERMO ANDRES CAMACHO
MP. 25202-108859 CND

Vo. Bo. PROFESIONAL DE CONSULTORÍA:
ING. ALEXANDER RAMIREZ RESTREPO
MP. CN205-29483

INTERVENTORÍA:
Vo. Bo. REPRESENTANTE LEGAL DEL CONTRATO:
LYDA DE LA ESPRIELLA ARELLANO
NIT. 901.658.184-6

Vo. Bo. DIRECTOR DE INTERVENTORÍA:
ARQ. RAFAEL RINCÓN CALIXTO
MP. 80121CND

Vo. Bo. PROFESIONAL DE INTERVENTORÍA:
ING. MARCO ELIAS BULLA RUIZ
TP. CN 205-0475

N°	FECHA	OBSERVACIONES / MODIFICACIONES
1	NOVIEMBRE 2019	VERSIÓN 1
2	DICIEMBRE 2019	VERSIÓN 2 OBSERVACIONES INTERVENTORIA
3	OCTUBRE 2021	VERSIÓN FINAL
4		
5		
6		

ESCALA: 1 : 75
FECHA: OCT-2021.

Todas las medidas deberán ser rectificadas en obra, Cuenta y riesgo de cada uno de los Contratistas.

PLANO N°: E 001
PLANCHA No: E 001
DE: 08