
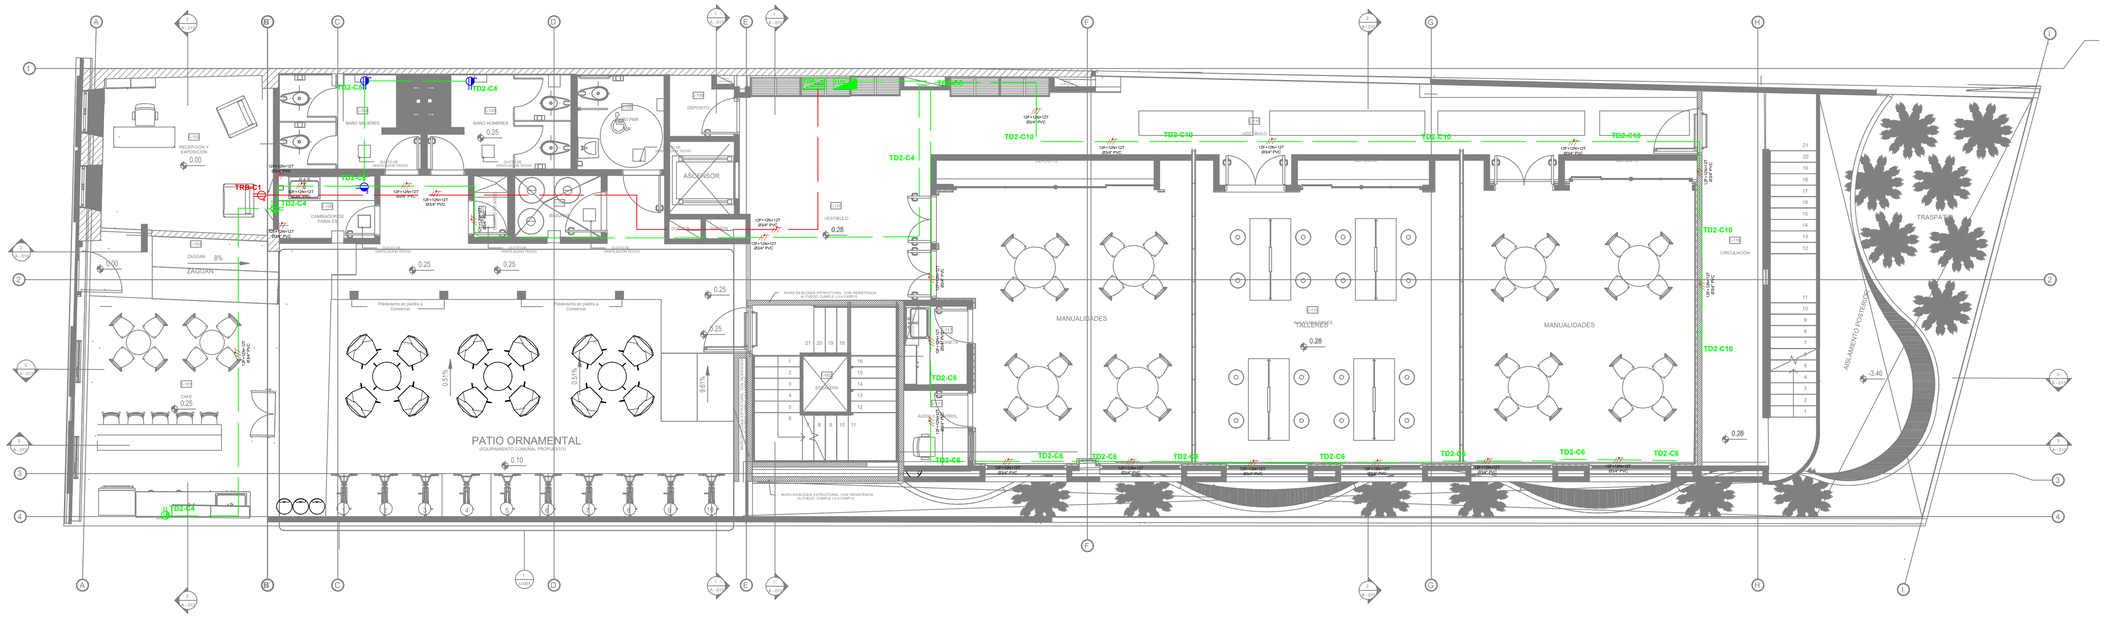


TOMACORRIENTE PRIMER PISO N.A+0.20

ESC: 1.75

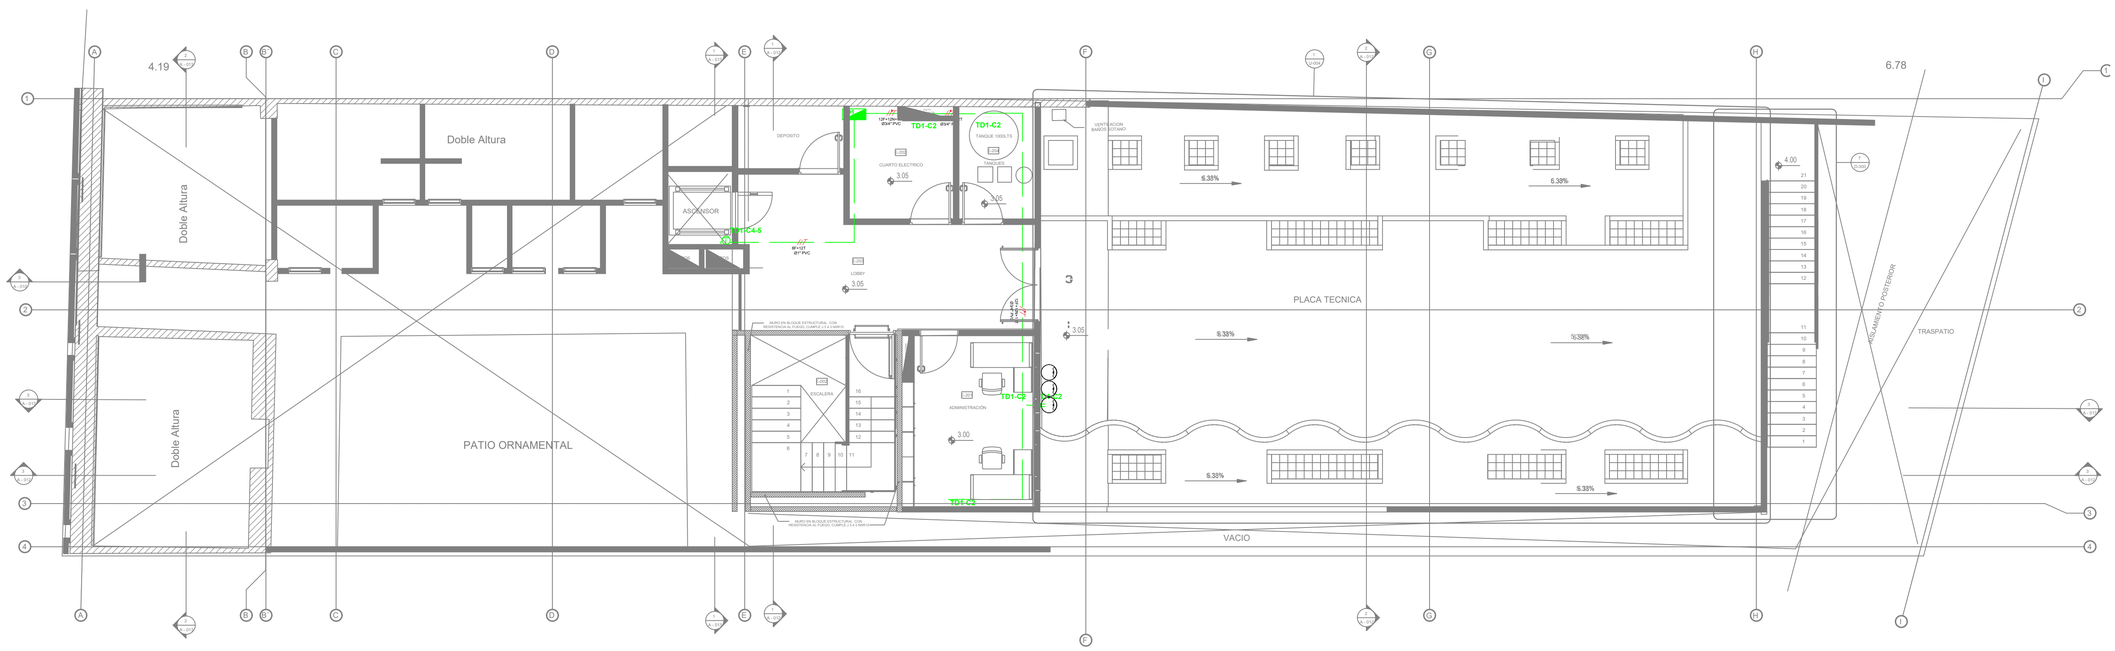

TOMACORRIENTE SEGUNDO PISO N.A+3.00

ESC: 1.75

CONTRATANTE:

ALCALDÍA MAYOR DE BOGOTÁ D.C.

Alcaldía Local de Santa Fe

CONSULTOR:

CEYCO INGENIERIA — BAC ENGINEERING CONSULTANCY GROUP SAS

CONSORCIO CEYCO - BAC

INTERVENTOR:

DE LA ESPRIELLA C&C
CONSULTING & CONSTRUCTOR ENTERPRISE

PROFESIONAL RESPONSABLE CONSULTOR:

INGENIERO
GUILLERMO ANDRES CAMACHO

Calle 171 No. 56a -05 Bogotá
TEL: 7580756 - ceycoingenieria@gmail.com

PROFESIONAL RESPONSABLE DE INTERVENTORÍA:

ARQUITECTO
RAFAEL RINCON CALIXTO

CARRERA 85 No. 16-28 Of. 1101
TEL: 3208999889 - delae@delaespriella.co

CONTRATO DE CONSULTORÍA
FDLSF-CIN-045-2019

OBJETO: "ACTUALIZACIÓN, COMPLEMENTACIÓN Y AJUSTES DE LOS ESTUDIOS, DISEÑOS Y TRAMITES PARA LA INTERVENCIÓN DEL SALÓN COMUNAL LAS CRUCES, ASÍ COMO TAMBIÉN PARA LA OBTENCIÓN DE LA LICENCIA DE CONSTRUCCIÓN"

CONTENIDO:

TOMACORRIENTE PRIMER PISO Y TOMACORRIENTE SEGUNDO PISO

REVISO/APROBÓ

CONTRATANTE:

Vo. Bo. SUPERVISOR DELEGADO POR LA ALCALDIA:

JULY PAOLA ALDANA BARAHONA

CONSULTORÍA:

Vo. Bo. DIRECTOR DE CONSULTORÍA:

ING. GUILLERMO ANDRES CAMACHO
MP. 25202-108899 CND

Vo. Bo. PROFESIONAL DE CONSULTORÍA:

ING. ALEXANDER RAMIREZ RESTREPO
MP. CN205-29483

INTERVENTORÍA:

Vo. Bo. REPRESENTANTE LEGAL DEL CONTRATO:

LYDA DE LA ESPRIELLA ARELLANO
NIT. 901.658.184-6

Vo. Bo. DIRECTOR DE INTERVENTORÍA:

ARQ. RAFAEL RINCÓN CALIXTO
MP. 80310 CND

Vo. Bo. PROFESIONAL DE INTERVENTORÍA:

ING. MARCO ELIAS BULLA RUIZ
TP. CN 205-0475

N°	FECHA	OBSERVACIONES / MODIFICACIONES
1	NOVIEMBRE 2019	VERSIÓN 1
2	DICIEMBRE 2019	VERSIÓN 2 OBSERVACIONES INTERVENTORIA
3	OCTUBRE 2021	VERSIÓN FINAL
4		
5		
6		

ESCALA: 1 : 75

FECHA: OCT-2021.

Todas las medidas deberán ser rectificadas en obra, Cuenta y riesgo de cada uno de los Contratistas.

PLANO N°: **E 003**

PLANCHA No: **E 003**

DE: **08**

PLANO N°: E 003
PLANCHA No: E 003
DE: 08