
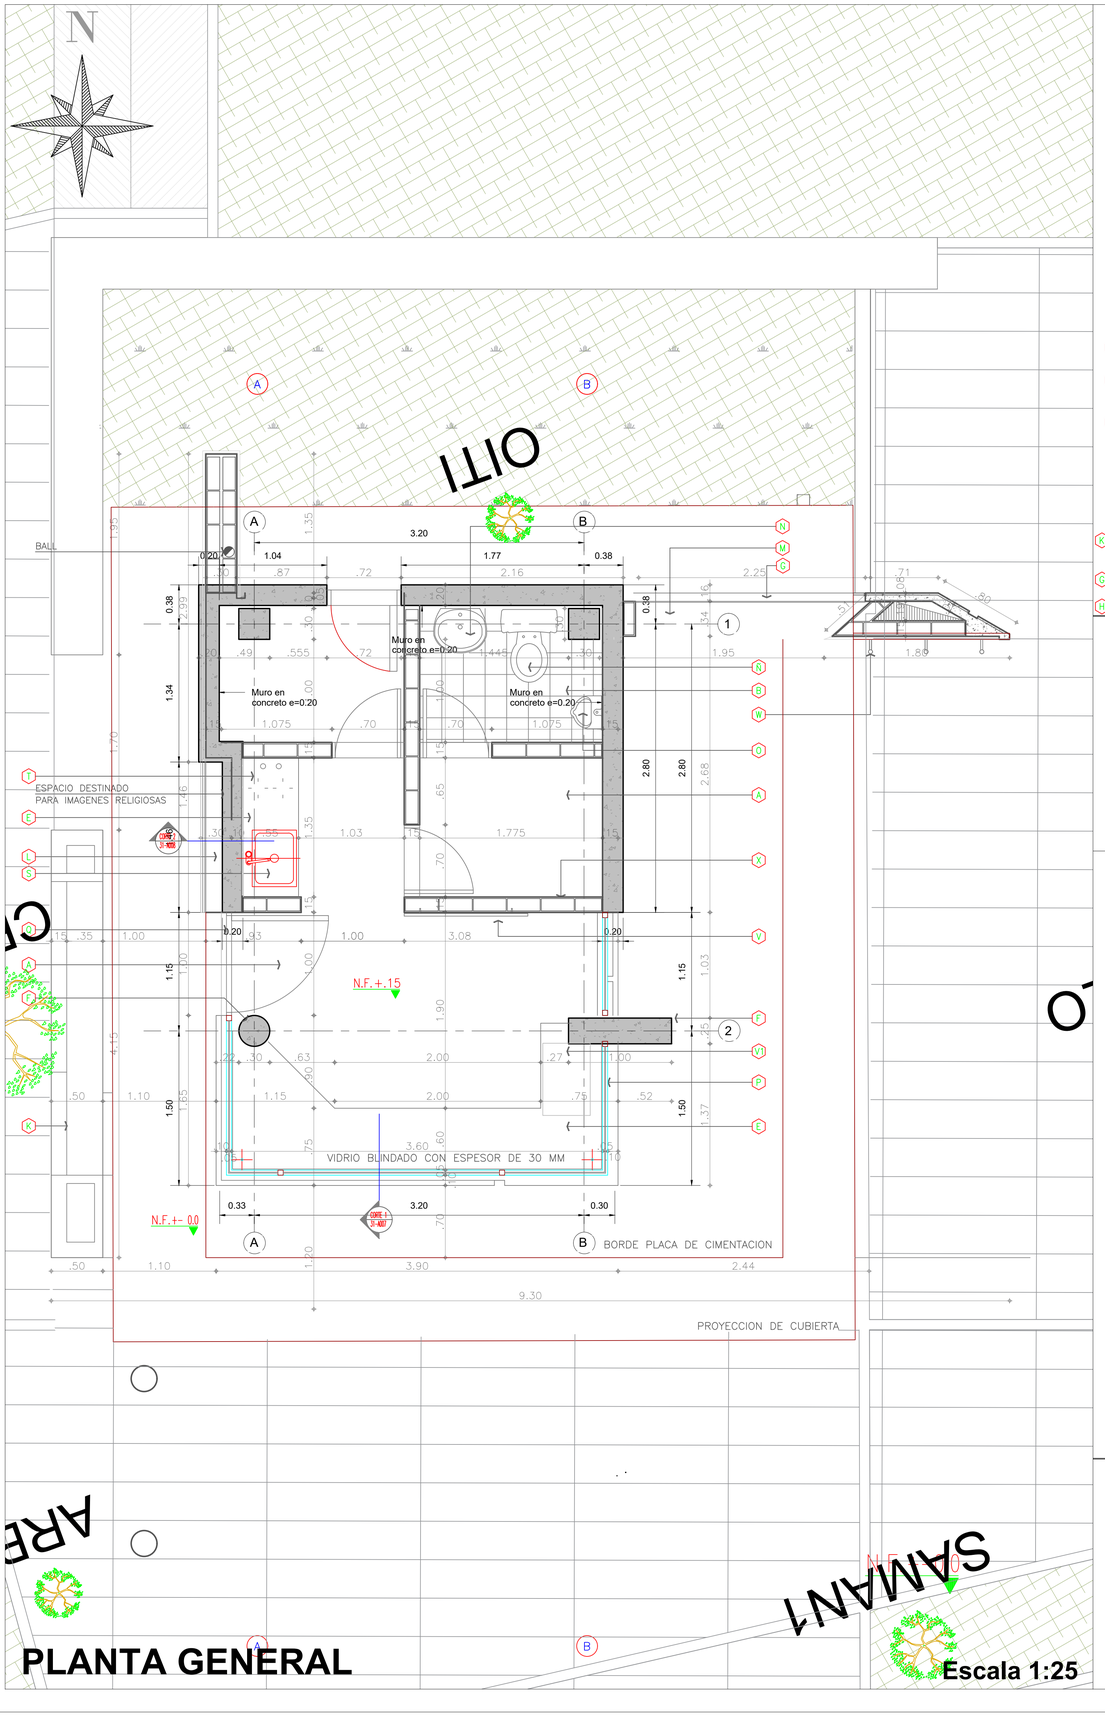



PLANTA GENERAL

Escala 1:25

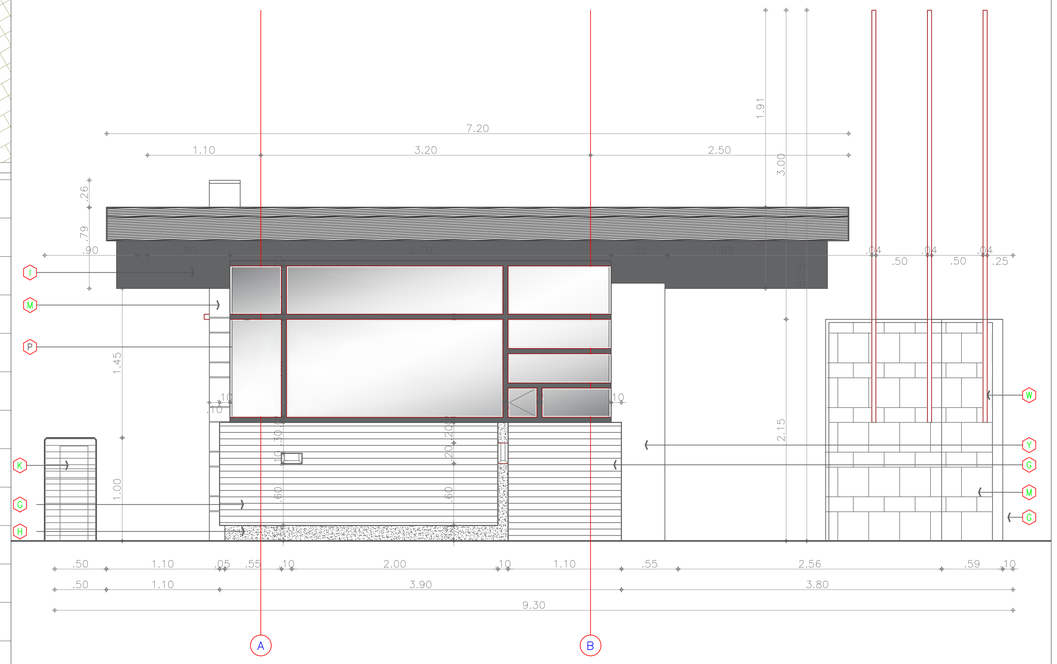

FACHADA FRONTAL

Escala 1:25

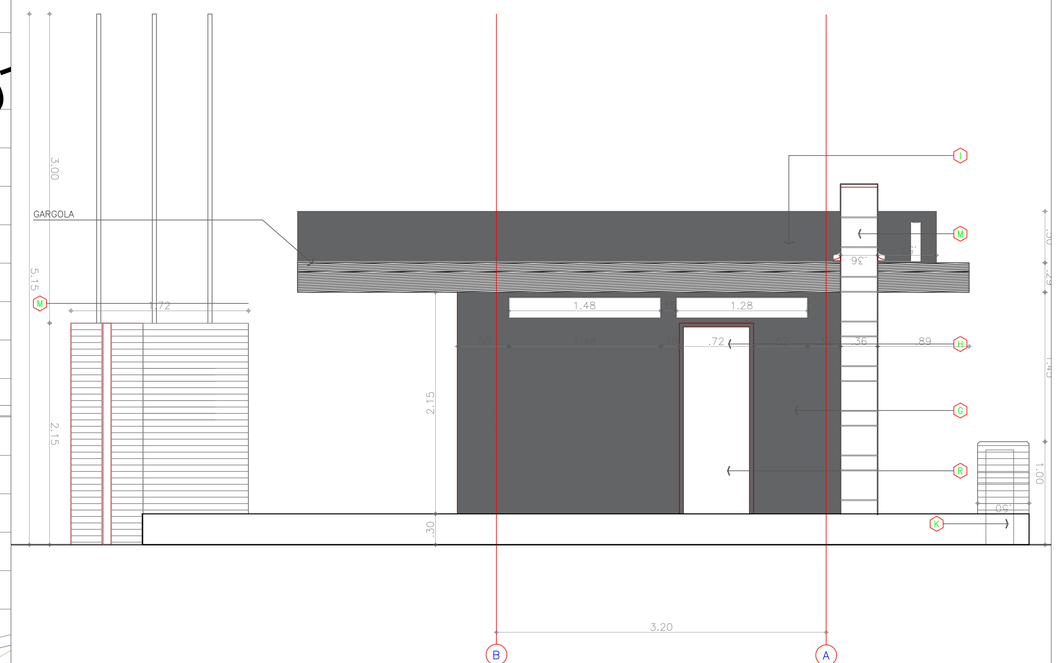

FACHADA POSTERIOR

Escala 1:25

1:250

PLANO No: 1

PLANO No: 1
DE: 3

MUNICIPIO DE NEIVA

Alcaldía de Neiva

PROYECTO:

CAI VILLA CECILIA

DISEÑOR URBANISTICO:

Arq. JULIAN ANDRES LOSADA RAMON
T.P.: A427322020-1075288447

CONTENIDO:

PLATA DE LOCALIZACIÓN Y FACHADAS

ESCALA: INDICADA

FECHA: AGOSTO 2026

PLANO NO: 1

PLANO No: 1
DE: 3