


# PLANTA DE EXTERIORES
Escala 1:25

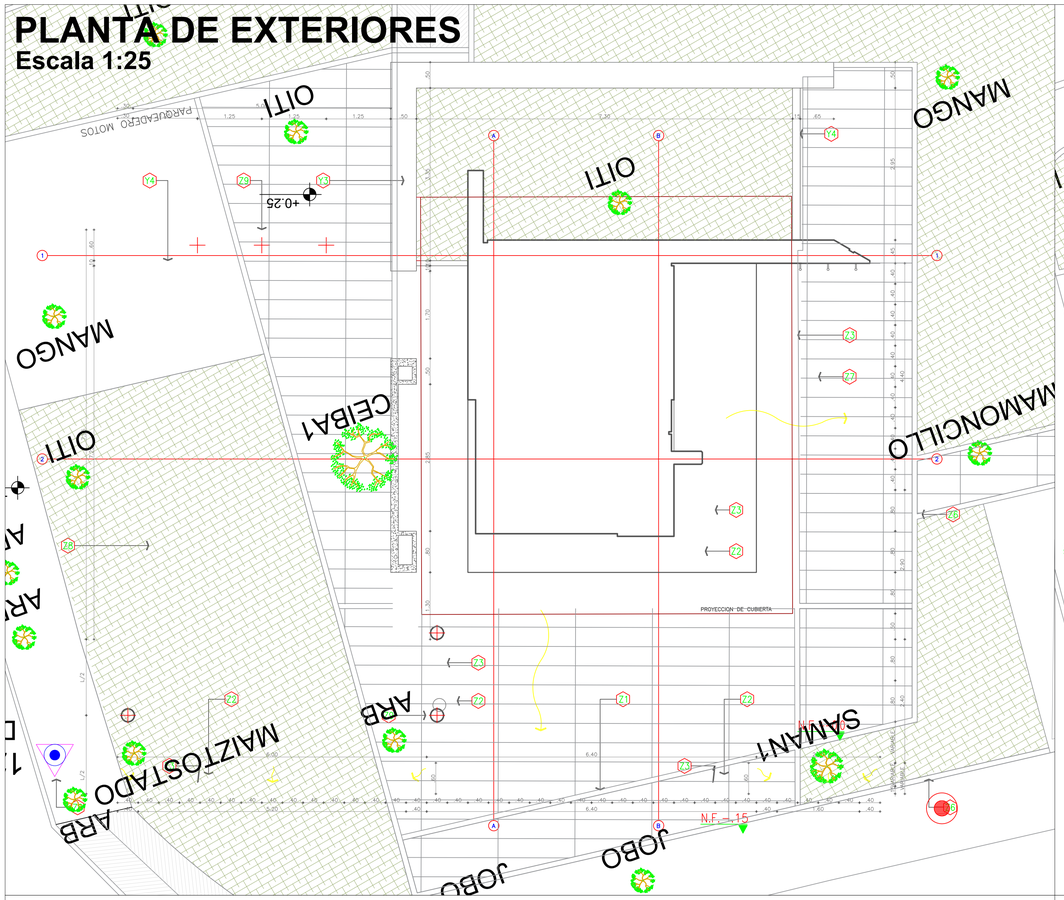



# PLANTA DE CUBIERTA
Escala 1:25

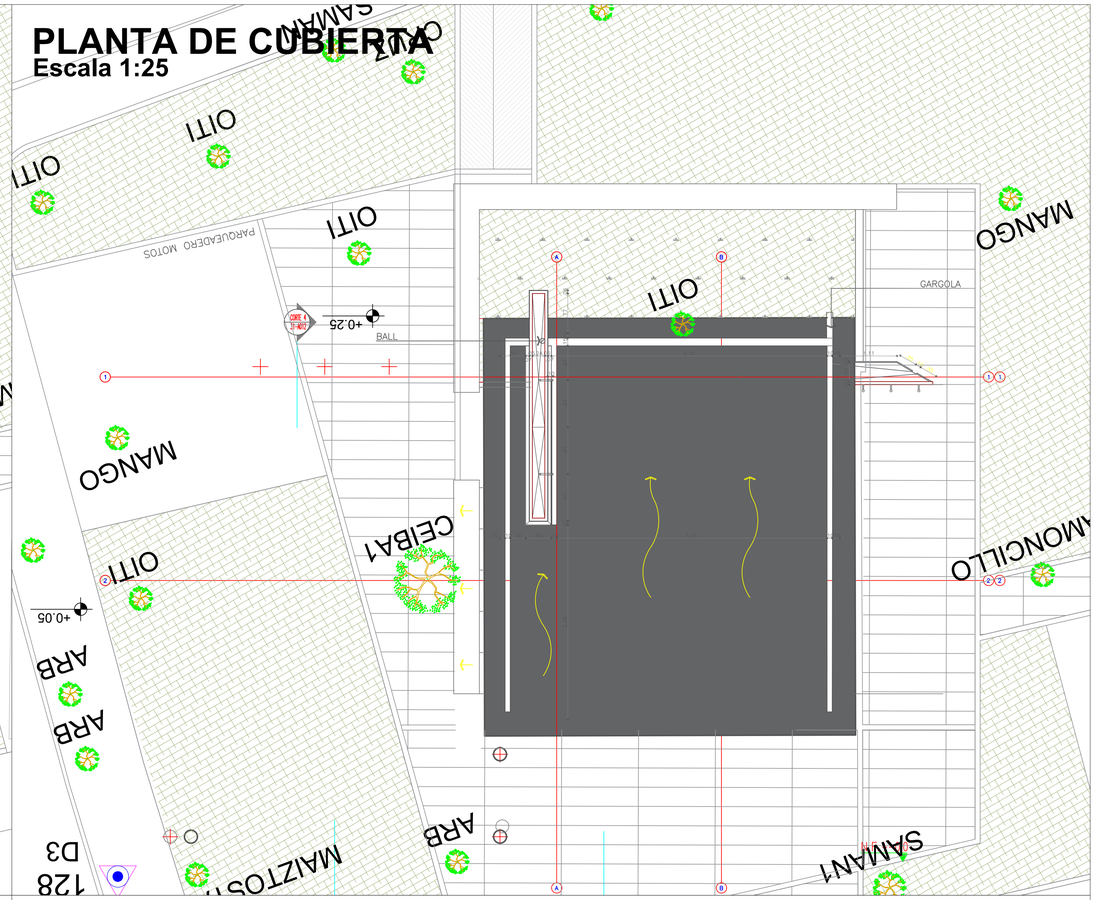



# PLANTA DE DESPIECE DE PISOS INTERIORES
Escala 1:25

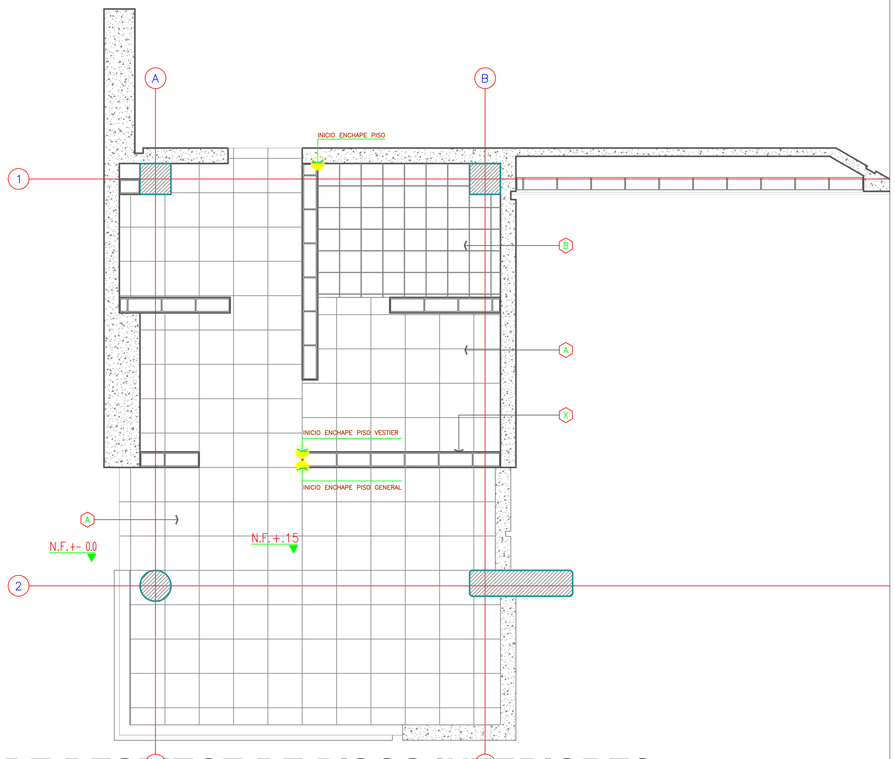

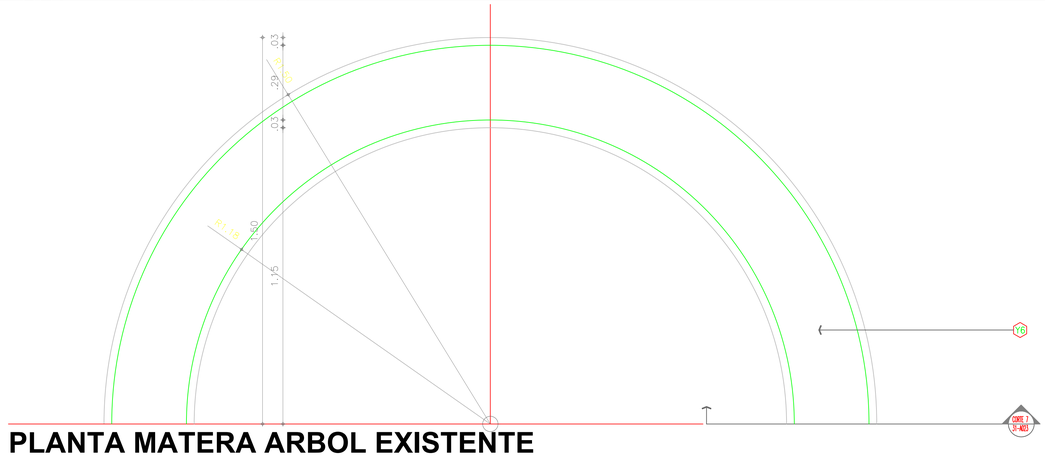
## PLANTA MATERA ARBOL EXISTENTE

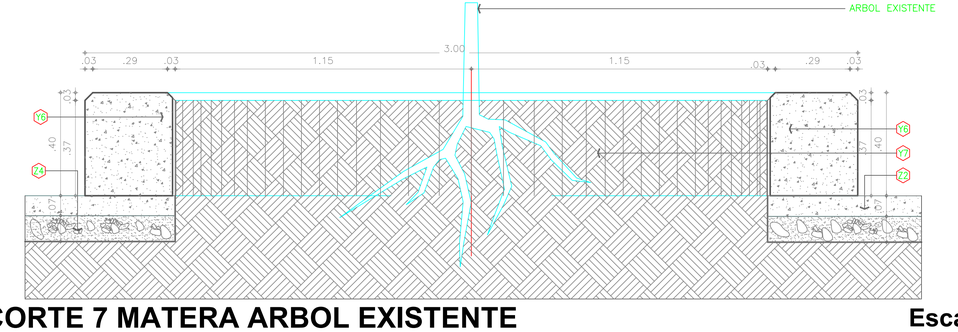


## CORTE 7 MATERA ARBOL EXISTENTE
Escala 1:10

1:250

| | |
|---|---|
| PLANO No: 2 | PLANO No: 2 / DE: 3 |

MUNICIPIO DE NEIVA

Alcaldía de Neiva

PROYECTO:

CAI VILLA CECILIA

DISEÑOR URBANISTICO:

Arq. JULIAN ANDRES LOSADA RAMON
T.P.: A427322020-1075288447

CONTENIDO:

PLATA DE LOCALIZACIÓN Y
PLANTAS ARQUITECTONICAS

| | |
|---|---|
| ESCALA: INDICADA | FECHA: AGOSTO 2026 |
| PLANO NO: 2 | PLANO No: 2 / DE: 3 |