
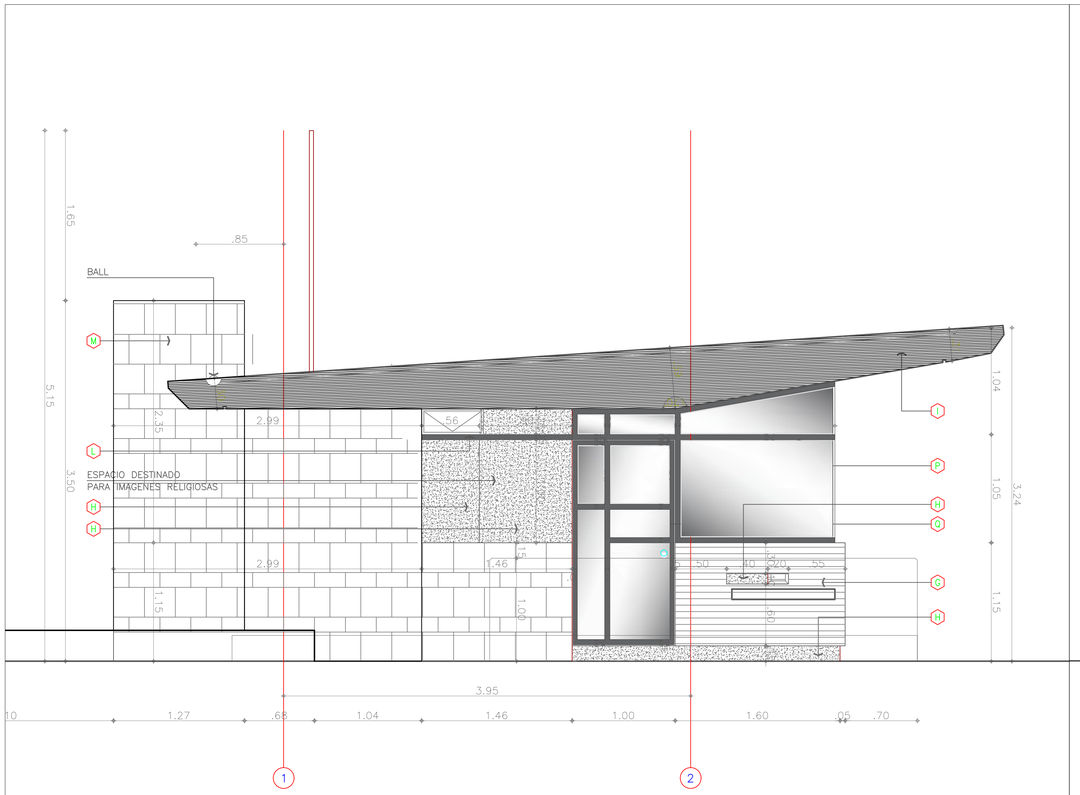



FACHADA LATERAL 1

Escala 1:25

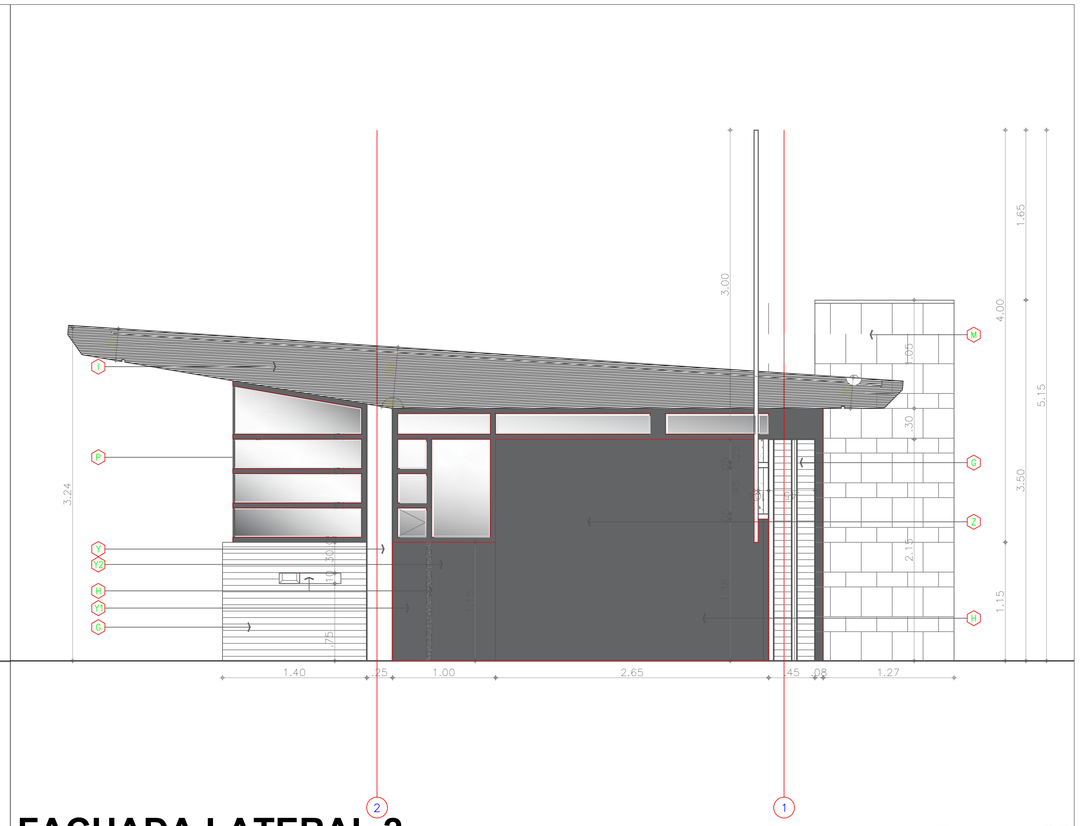


FACHADA LATERAL 2

Escala 1:25

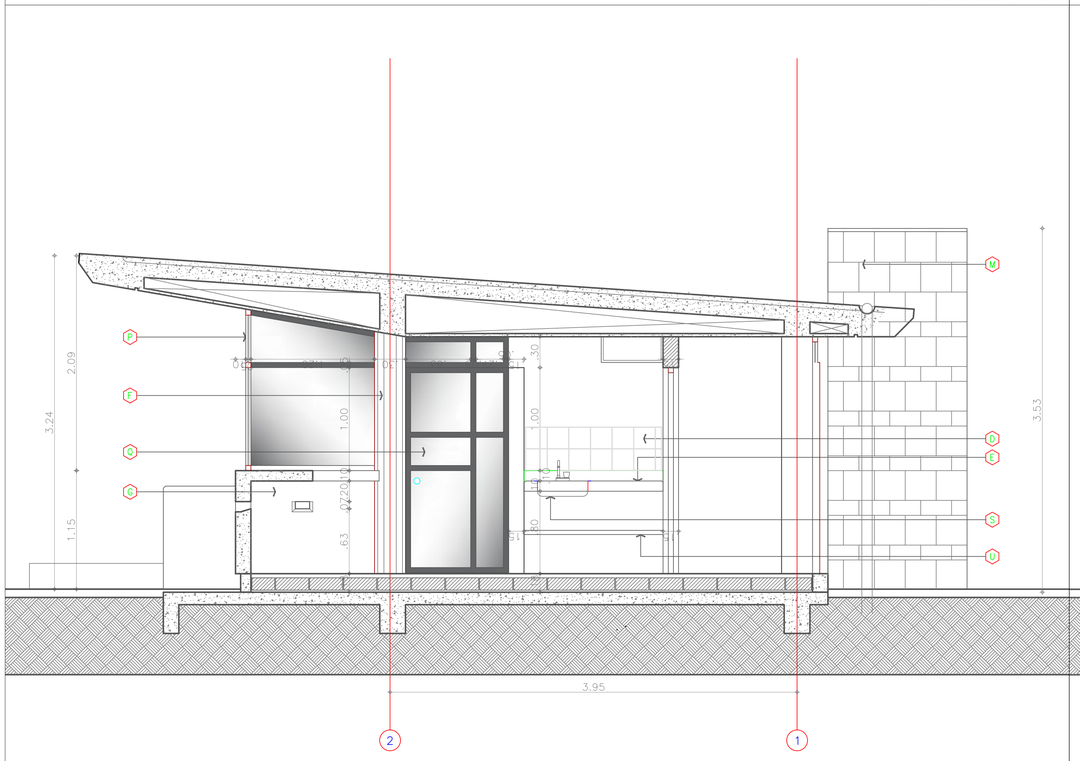

CORTE 1

Escala 1:25

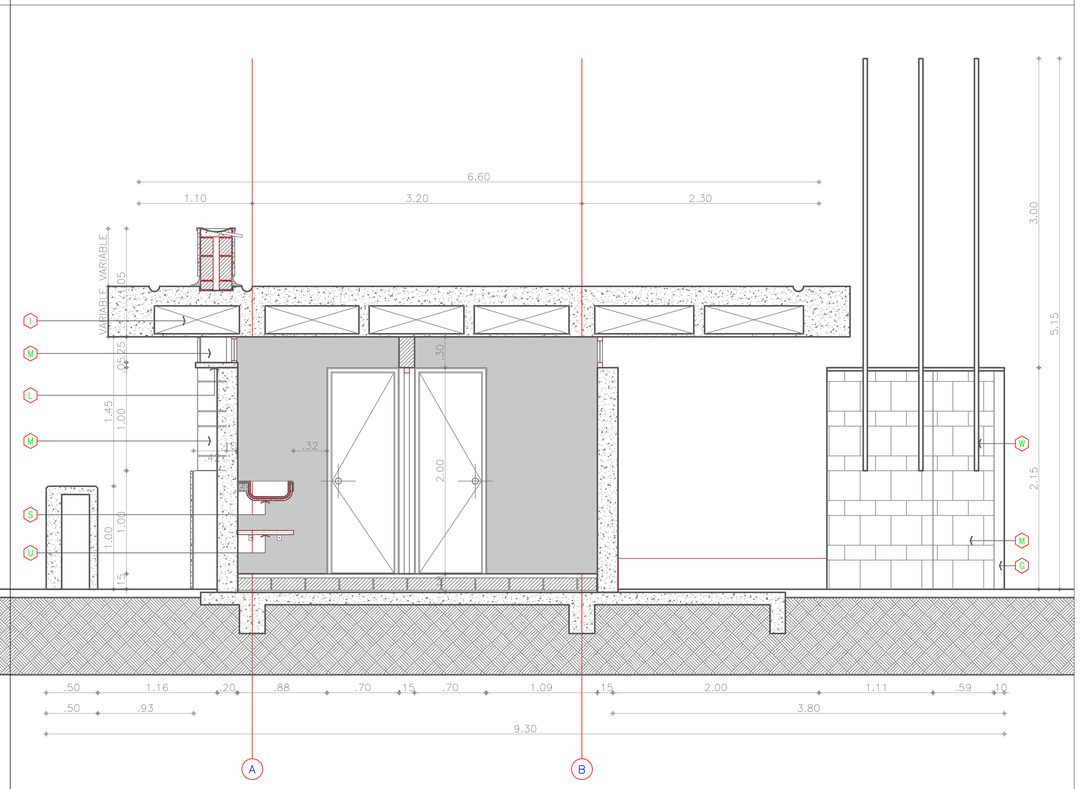

CORTE 2

Escala 1:25

1:250

PLANO No: 3

PLANO No: 3
DE: 3

MUNICIPIO DE NEIVA

Alcaldía de Neiva

PROYECTO:

CAI VILLA CECILIA

DISEÑOR URBANISTICO:

Arq. JULIAN ANDRES LOSADA RAMON
T.P.: A427322020-1075288447

CONTENIDO:

CORTES Y FACHADAS ARQUITECTONICAS

ESCALA: INDICADA

FECHA: AGOSTO 2026

PLANO NO: 3

PLANO No: 3
DE: 3