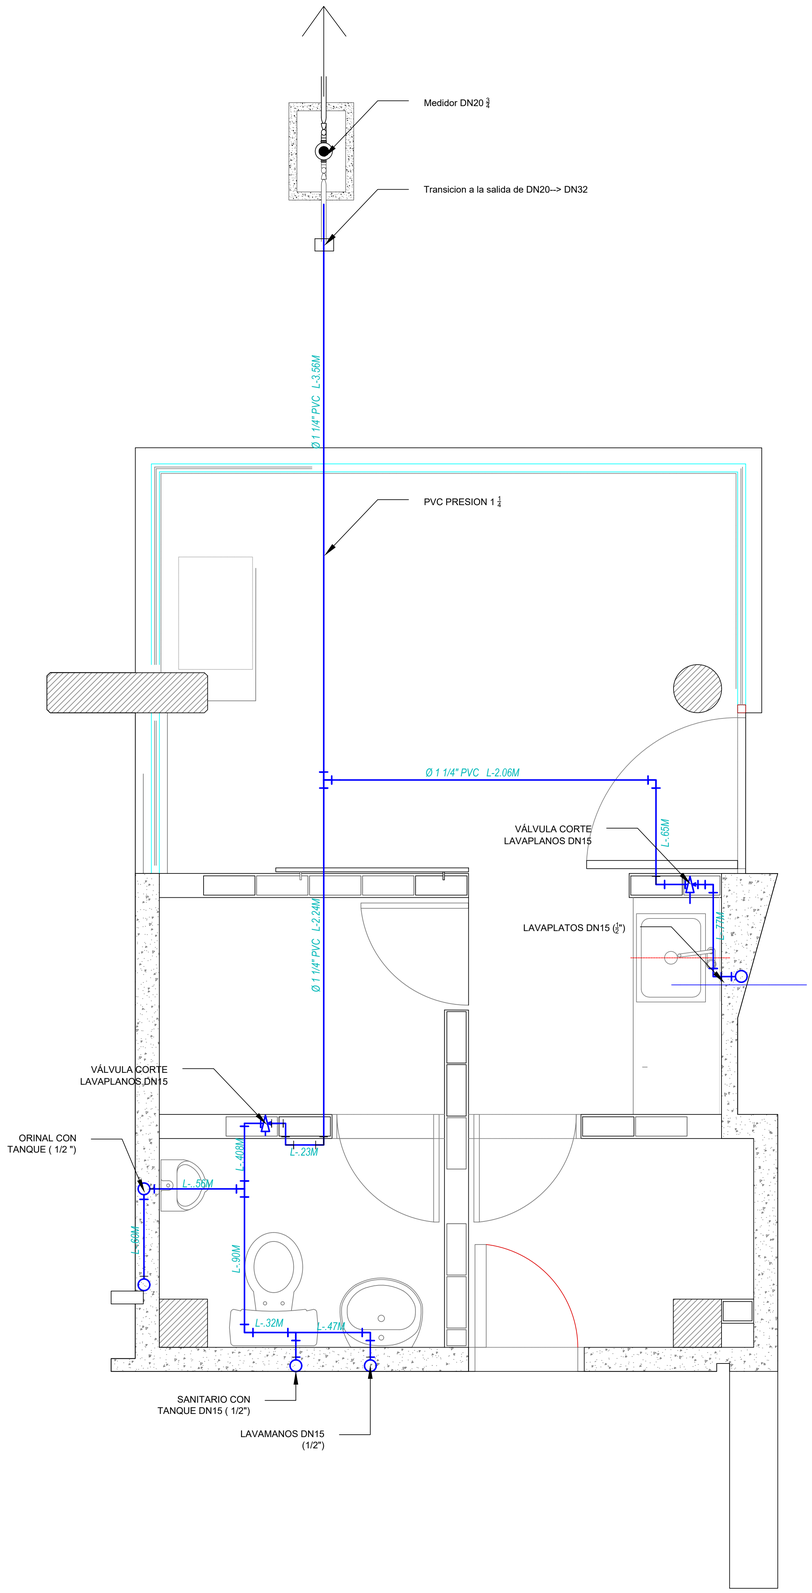



SENTIDO DEL SUMINISTRO

Red pública → medidor → transición → válvula general → troncal DN32.

ALTURA DEL EJE DE LA SALIDA EN MURO

R-01 · Lavaplatos / VC-01	**+0,60 m [A]**
R-02 · Lavamanos	**+0,60 m [A]**
R-03 · Inodoro con tanque	**+0,20 m [A]**
R-04 · Llenado del tanque del orinal	**[P] Modelo**

Metros sobre piso terminado. No son alturas de grifería ni de borde del aparato.

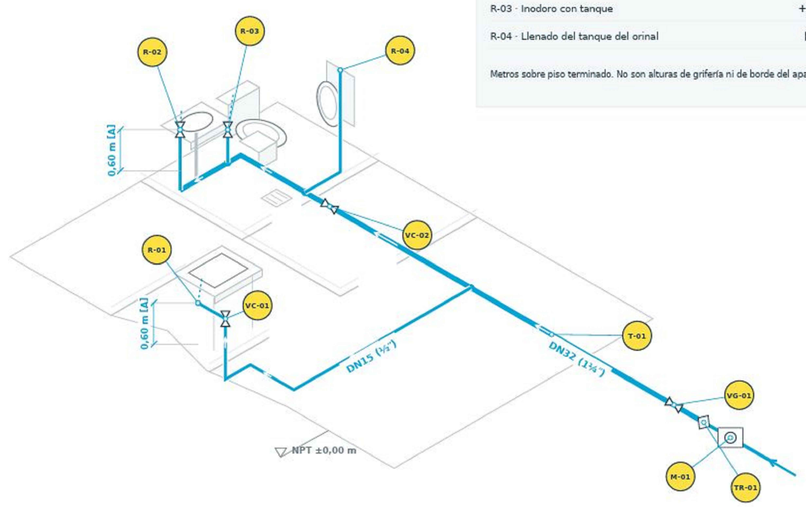

REFERENCIAS Y DIÁMETROS

M-01 / TR-01
Medidor y transición
DN20 (¾") mínimo; Q3 ≥ 4,0 m³/h.
Transición después del medidor: DN20 → DN32.

VG-01 / T-01
Válvula general y troncal
DN32 (1¼"). Troncal continua, sin desplazamiento lateral en la T de cocineta.

VC-02
Corte del núcleo sanitario
DN32, en el muro del baño.

R-01 / VC-01
Lavaplatos y válvula local
Ramal DN15 (½"), derivado mediante una sola T desde la troncal.

R-02 / R-03 / R-04
Lavamanos, inodoro y orinal
Ramales DN15 (½"). Inodoro y orinal con tanque según memoria.

NOTAS DE REPRESENTACIÓN


- Azul claro: agua potable. Aparatos y arquitectura en gris como referencia de ubicación.
- [A]: cota adoptada para coordinación, no mínimo normativo. Confirmar compatibilidad con el aparato antes de abrir regatas. Punteado fino: conexión flexible.
- Orinal: se conserva hipótesis de tanque; no se sustituye por fluxómetro. Su altura y presión requerida dependen del modelo.
- No se indican pendientes para tuberías presurizadas. No se añade tanque potable ni red de incendio.

01 MEDIDOR Y VÁLVULA GENERAL

Esquema desarrollado en el sentido del flujo; no cambia la implantación de la troncal.

RED PÚBLICA

Diámetro de acometida y conjunto previo: Las Ceibas.

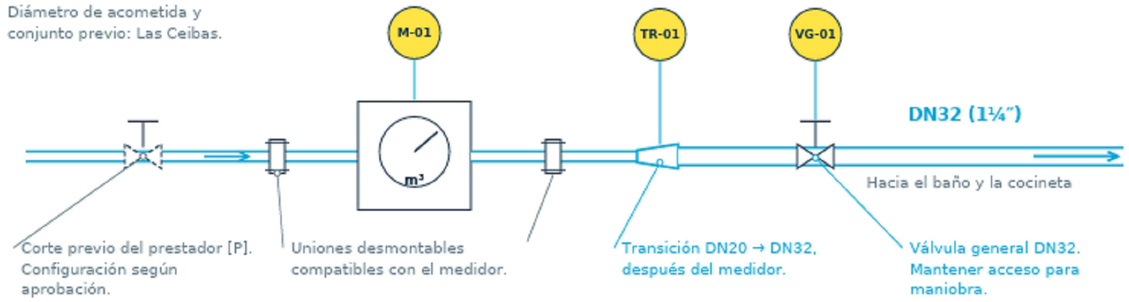

DATOS Y CONDICIONES DE MONTAJE

M-01: DN20 (¾") mínimo, Q3 ≥ 4,0 m³/h, según memoria. Seleccionar el equipo y verificar su pérdida de presión.
Instalación: orientación H/V, tramos rectos, soporte y dimensiones del nicho según fabricante. No cargar el medidor con el peso de la tubería.
Conjunto previo y protección contra reflujo: definir con el prestador según el servicio; esta vista no selecciona esos dispositivos.

Alcaldía de Neiva

APROBO:

REVISO:

DISEÑADOR

CARLOS ANDRES GORRON AVENDAÑO
091037-0506805 C.P.

INFORMACIÓN DE REFERENCIA

DATUM MAGNA-SIRGAS PROYECCIÓN	ORIGEN BOGOTÁ / CENTRAL
LATITUD	4° 35' 46.3215
LONGITUD	74°04' 39.0285"
FALSO NORTE	1'000.000
FALSO ESTE	1'000.000

CONTIENE:
INSTALACIONES HIDRAULICAS


VILLA CECILIA

DATOS Y UBICACIÓN DEL PREDIO:

MUNICIPIO DE NEIVA
BARRIO VILLA CECILIA
CARRERAS 26 Y 28 ENTRE CALLES 50a Y 51

NUMEROS DE CEDULA CATASTRAL

41001010900000593000300000000 - K 27 50A 11
41001010900000594000100000000 - K 27 50A 10

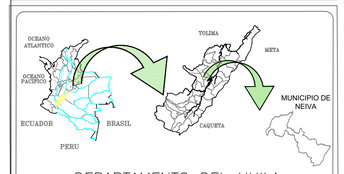

DEPARTAMENTO DEL HUILA
MUNICIPIO DE NEIVA

PLANO No. 01/01

ESCALA: 1: 250 1P

DIBUJO
JHON JAIRO DELGADO JAIMES

FECHA DEL LEVANTAMIENTO:
DICIEMBRE/2024

OBSERVACIONES:

ARCHIVO: Top_Lote secretaria de gobierno_CAI_ Villa Cecilia/dwg