
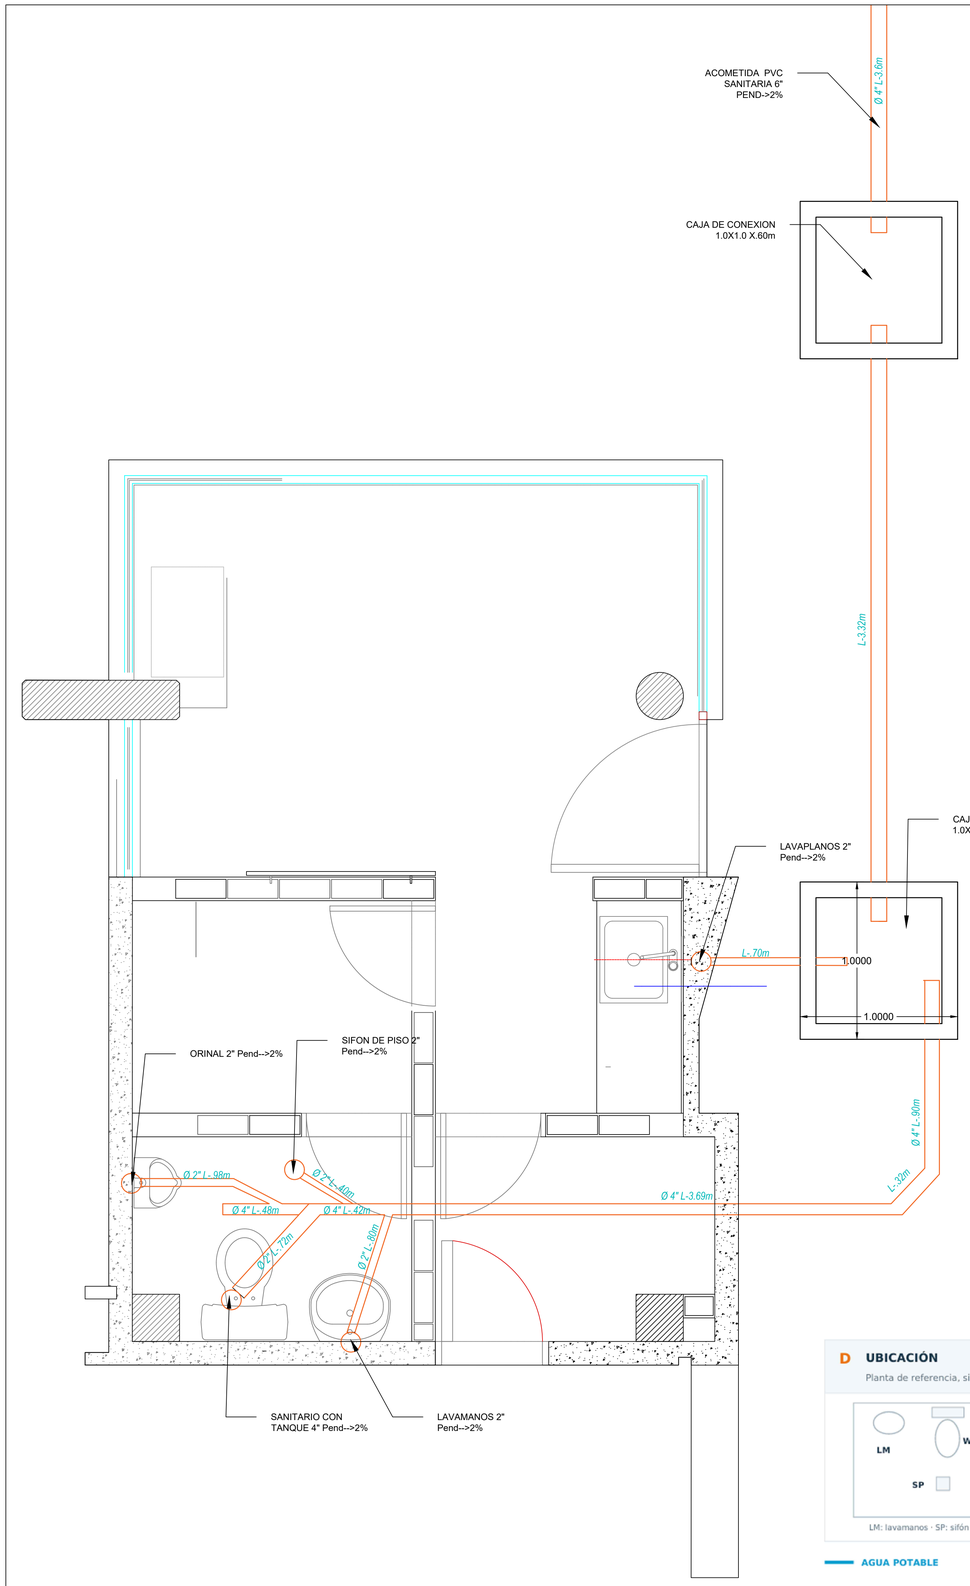


DESCARGA SANITARIA POR GRAVEDAD

Las flechas salen de los aparatos hacia CI-01, CI-02 y el receptor público. Se corrige su sentido respecto de la captura.

VENTILACIÓN: +0,60 m SOBRE CUBIERTA [A]

Adopción para cubierta NO transitable; no se presenta como mínimo NTC verificado. Revisar aberturas, tomas de aire y uso de cubierta antes de cerrar la terminación.

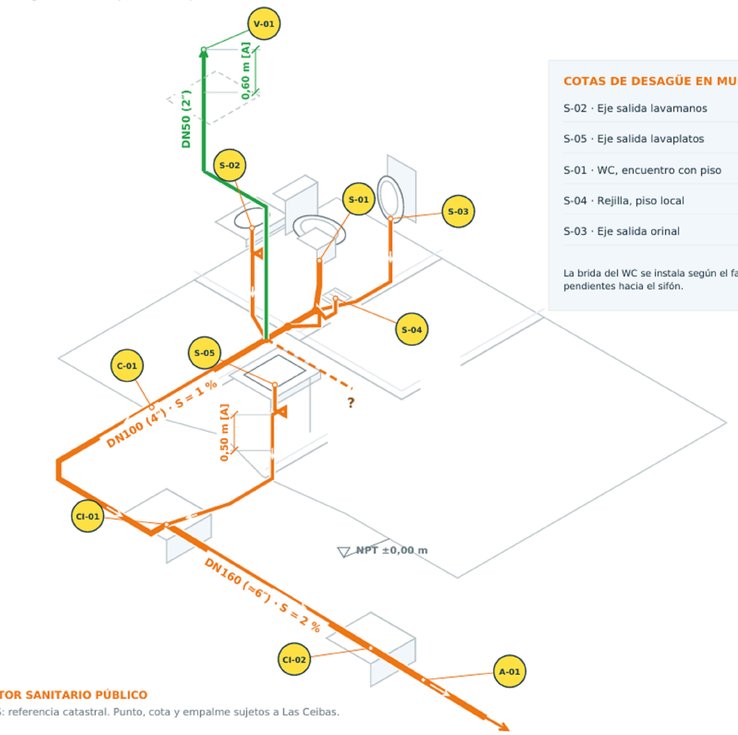

COTAS DE DESAGÜE EN MURO / PISO

S-02 · Eje salida lavamanos	**+0,50 m [A]**
S-05 · Eje salida lavaplatos	**+0,50 m [A]**
S-01 · WC, encuentro con piso	**±0,00 m**
S-04 · Rejilla, piso local	**±0,00 m**
S-03 · Eje salida orinal	**[P] Modelo**

La brida del WC se instala según el fabricante. El nivel del piso local incorpora pendientes hacia el sifón.

ALTURAS DEL APARATO

Borde lavamanos +0,85 m [M/A]. Mesón lavaplatos +0,90 m [A]. Referencia M: Corona Manantial 5519, ficha oficial; no implica selección de ese producto.

DESVÍO DE VENTILACIÓN

+1,50 m [A] sobre NPT; coordinar sobre los niveles de rebose de los aparatos.

TRAMO POR CONFIRMAR


El tramo punteado del muro central no tiene aparato ni destino identificado. No se asume como ramal definido.

A COLECTOR SANITARIO PÚBLICO

Ø12" GRES: referencia catastral. Punto, cota y empalme sujetos a Las Ceibas.


C ORINAL EN MURO LATERAL

R-04 / S-03 - conjunto pendiente de selección

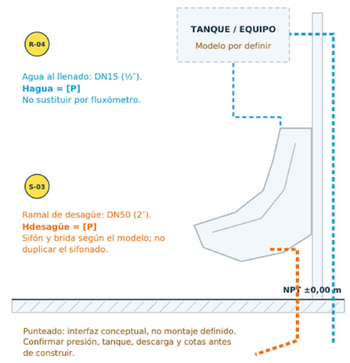


B INODORO CON TANQUE

R-03 agua / S-01 desagüe - corte local

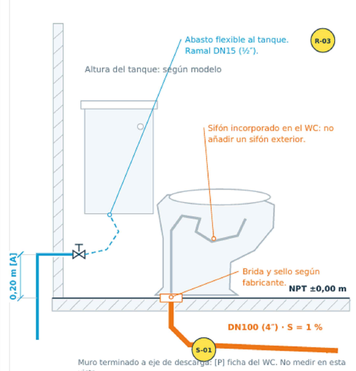

A LAVAMANOS

R-02 agua / S-02 desagüe - corte local

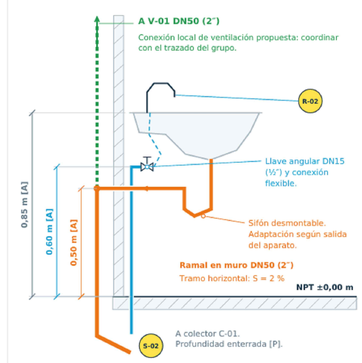


D UBICACIÓN

Planta de referencia, sin escala

LM: lavamanos · SP: sifón de piso

E SIFÓN DE PISO Y UNIÓN AL COLECTOR

Izq.: corte local S-04. Der.: conexiones tipo en planta, sin escala

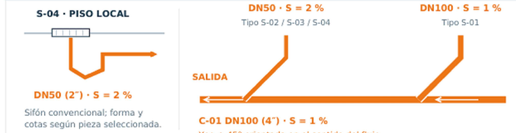

Sifón convencional; forma y cotas según pieza seleccionada.

F COORDINACIÓN ANTES DE CONSTRUIR

Las alturas adoptadas no constituyen certificación normativa

- S-04: rejilla a nivel del piso local y sifón accesible para limpieza; ramal DN50 al 2 %. No se fija aquí su profundidad.
- V-01: DN50. La conexión del panel A es una propuesta local; comprobar y coordinar en DWG la ventilación de WC, orinal y sifón de piso.
- Verificar modelos, bridas, longitudes de brazos de sifón, accesorios, accesibilidad y cotas enterradas. No hay detalle de cajas en esta lámina.

AGUA POTABLE · DESAGÜE · VENTILACIÓN PROPUESTA

Alcaldía de Neiva

APROBO:

REVISO:

DISEÑADOR

CARLOS ANDRES GORRON AVENDAÑO
091037-0506805 C.P.

INFORMACIÓN DE REFERENCIA

DATUM MAGNA-SIRGAS PROYECCIÓN	ORIGEN BOGOTÁ / CENTRAL
LATITUD	4° 35' 46.3215
LONGITUD	74°04' 39.0285"
FALSO NORTE	1'000.000
FALSO ESTE	1'000.000

CONTIENE:

INSTALACIONES SANITARIAS

VILLA CECILIA


DATOS Y UBICACIÓN DEL PREDIO:

MUNICIPIO DE NEIVA
BARRIO VILLA CECILIA

CARRERAS 26 Y 28 ENTRE CALLES 50a Y 51

NUMEROS DE CEDULA CATASTRAL

41001010900000593000300000000 - K 27 50A 11
41001010900000594000100000000 - K 27 50A 10

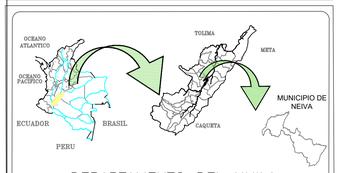

DEPARTAMENTO DEL HUILA
MUNICIPIO DE NEIVA

PLANO No. 01/01

ESCALA: 1: 250 1P

DIBUJO: JHON JAIRO DELGADO JAIMES

FECHA DEL LEVANTAMIENTO: DICIEMBRE/2024

OBSERVACIONES:

ARCHIVO: Top_Lote secretaria de gobierno_CAI_ Villa Cecilia/dwg