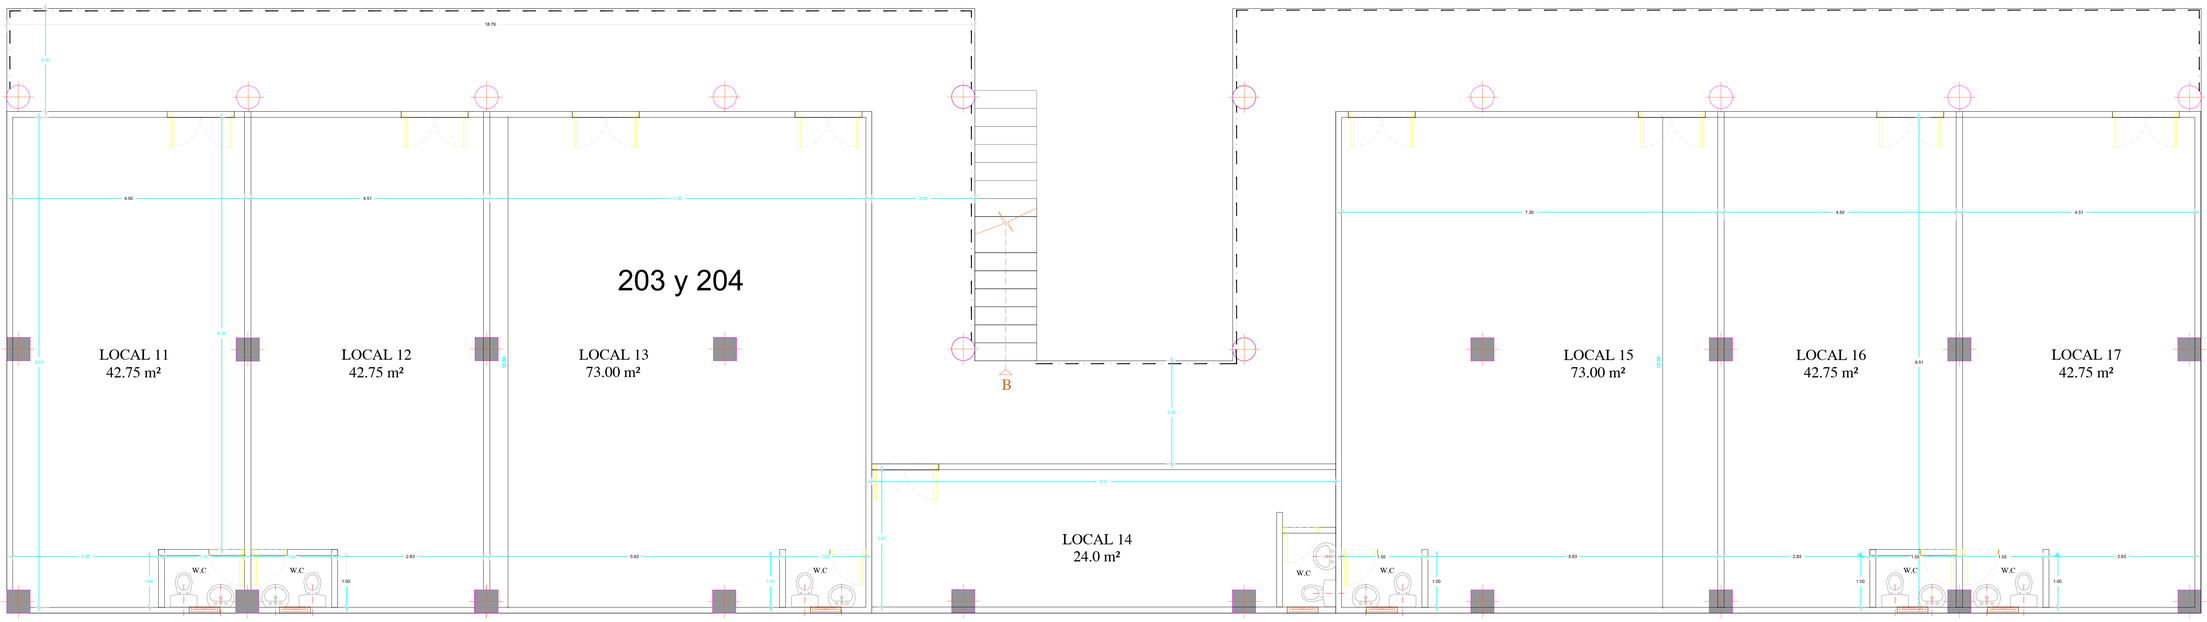


PLANTA SEGUNDO NIVEL
PLAZA COMERCIAL
ESCALA 1:50