




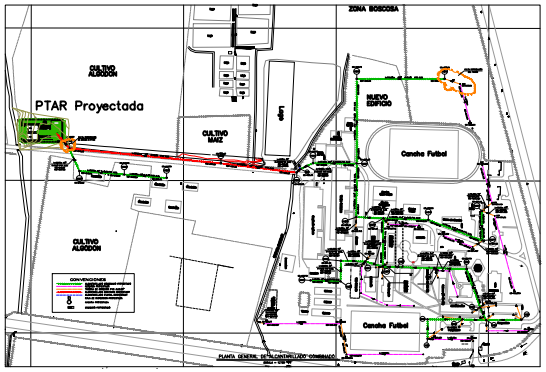

1. PLANTA LOCALIZACIÓN GENERAL TORRE DE ENTRENAMIENTO ALTURA #5

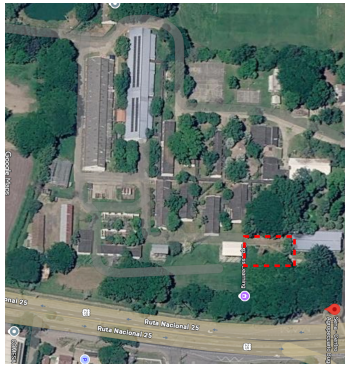

3. REGISTRO FOTORÁFICO

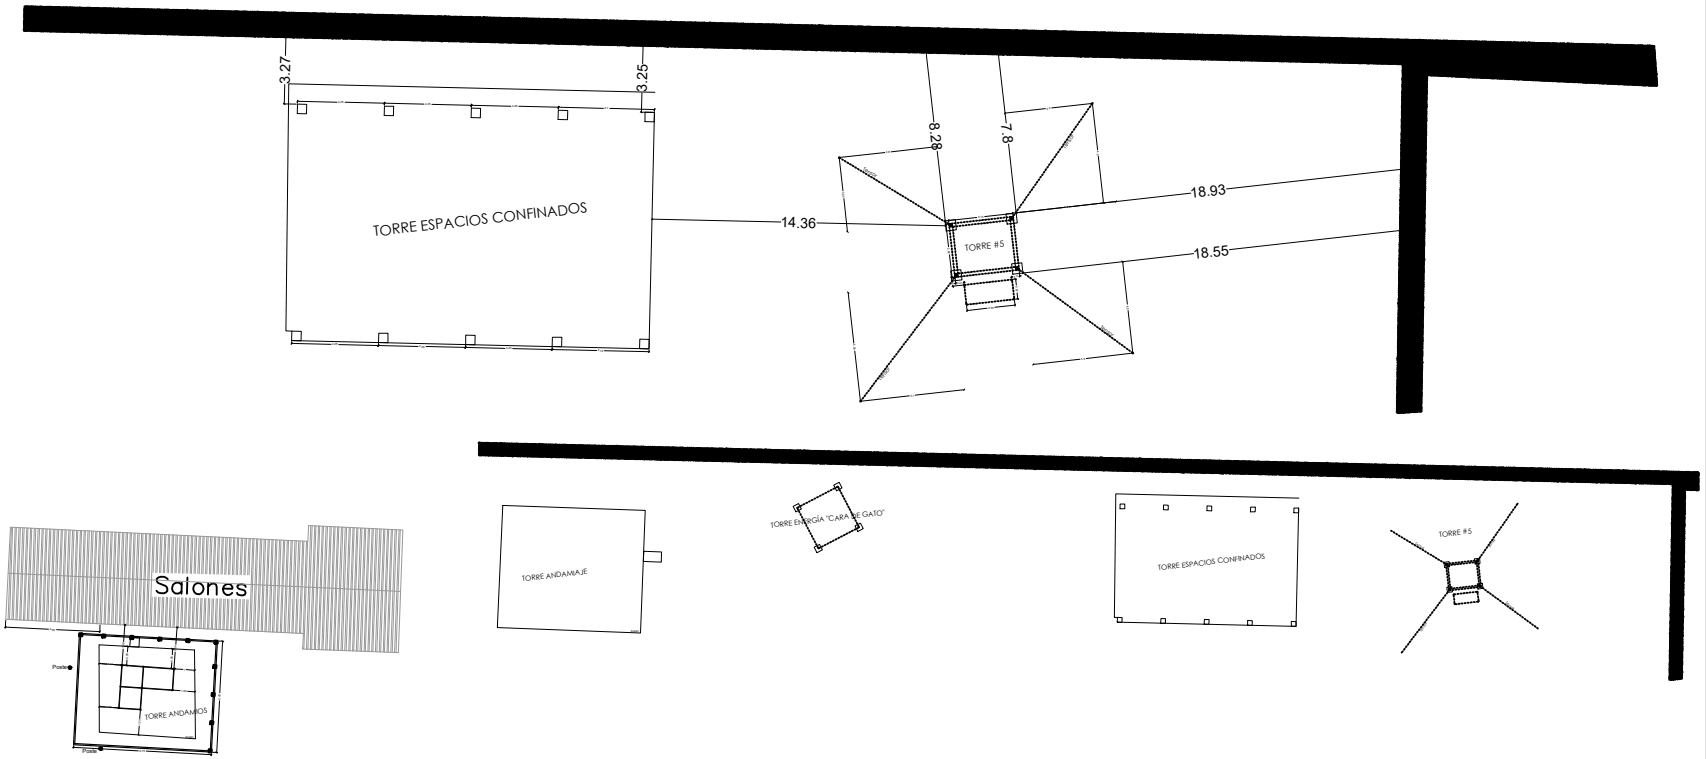

2. PLANTA LOCALIZACIÓN TORRE DE ENTRENAMIENTO ALTURA #5

PLANCHA N. ARQ - 01 | PLANO N. 01 / 01

DIRECCION REGIONAL
CALI - VALLE

ARQUITECTO:
FIRMA HOMOLOGO DE CENTRO

FIRMA

N° DE MATRICULA PROFESIONAL

PARTICIPACION Y COLABORACION:
ARQ. FELIPE ANDRÉS HERRERA SHEIK
N° DE MATRICULA PROFESIONAL
A1T182004-9439H4

PROPIETARIO:
DIRECCION REGIONAL - SENA

NOMBRE PROYECTO:
Contratar el mantenimiento preventivo y correctivo de las torres de alturas del Centro Agropecuario de Buga (CAB), incluyendo la inspección, ajuste y reparación de sus componentes estructurales y de seguridad

LOCALIZACION:
CENTRO AGROPECUARIO BUGA

CONTIENE:
1- LOCALIZACIÓN GENERAL
2- PLANTA DE LOCALIZACIÓN TORRE DE ENTRANAMIENTO
3-REGISTRO FOTOGRÁFICO

OBSERVACIONES:

AREA PROYECTO A INTERVENIR:	ESCALA:
185,0 m2	INDICADA
PROYECTO N.	FECHA:
01	15 DE MAYO DE 2026

ARCHIVO:
A-001_ Planos Torres de Entrenamiento Alturas 5.pdf

APROBO:

PLANCHA N.	PLANO N.
ARQ - 01	01 / 01