

COORDENADA INICIAL DE CURVA MASA			10.000,00		AREAS									VOLUMENES							
SECCIONES DE TN LEVANTADAS EN	ELEVACIONES		ESPESORES		DESPALME		C	T	M-R	B	CRC	Factor de abundamiento en corte	SEMI-DISTANCIA	DESPALME		C	T	M-R	B	CRC	RESUMEN (ORDENADAS DE LA CURVA MASA)	
	TN	SUBRASANTE	C	T	DC	DT								DC	DT						
0+000,000	370,310	370,310	0,00	0,00	0,00	0,00	3,89	0,00	1,80	0,90	1,20										0+000,000	10.000,00
0+010,000	370,601	370,603	0,00	0,00	0,00	0,00	3,01	0,00	1,80	0,90	1,20	1,00	5,00	0,00	0,00	34,52	0,00	18,00	9,00	12,00	0+010,000	10.037,85
0+020,000	371,293	371,258	0,04	0,00	0,00	0,00	4,24	0,00	1,80	0,90	1,20	1,00	5,00	0,00	0,00	36,22	0,00	18,00	9,00	12,00	0+020,000	10.077,10
0+030,000	371,595	371,550	0,05	0,00	0,00	0,00	4,10	0,00	1,80	0,90	1,20	1,00	5,00	0,00	0,00	41,69	0,00	18,00	9,00	12,00	0+030,000	10.117,04
0+040,000	371,726	371,666	0,06	0,00	0,00	0,00	3,97	0,00	1,80	0,90	1,20	1,00	5,00	0,00	0,00	40,36	0,00	18,00	9,00	12,00	0+040,000	10.158,44
0+050,000	371,891	371,783	0,11	0,00	0,00	0,00	3,73	0,00	1,80	0,90	1,20	1,00	5,00	0,00	0,00	38,51	0,00	18,00	9,00	12,00	0+050,000	10.201,94
0+060,000	372,108	371,929	0,18	0,00	0,00	0,00	3,94	0,00	1,80	0,90	1,20	1,00	5,00	0,00	0,00	38,40	0,00	18,00	9,00	12,00	0+060,000	10.248,37
0+070,000	372,319	372,105	0,21	0,00	0,00	0,00	4,16	0,00	1,80	0,90	1,20	1,00	5,00	0,00	0,00	40,54	0,00	18,00	9,00	12,00	0+070,000	10.298,21
0+080,000	372,402	372,307	0,10	0,00	0,00	0,00	3,39	0,00	1,80	0,90	1,20	1,00	5,00	0,00	0,00	37,77	0,00	18,00	9,00	12,00	0+080,000	10.346,84
0+090,000	372,642	372,579	0,06	0,00	0,00	0,00	2,72	0,00	1,80	0,90	1,20	1,00	5,00	0,00	0,00	30,56	0,00	18,00	9,00	12,00	0+090,000	10.390,80
0+100,000	373,022	372,991	0,03	0,00	0,00	0,00	3,15	0,00	1,80	0,90	1,20	1,00	5,00	0,00	0,00	29,37	0,00	18,00	9,00	12,00	0+100,000	10.431,63
0+104,000	373,291	373,796	0,02	0,00	0,00	0,00	2,00	0,00	1,80	0,90	1,20	1,00	5,00	0,00	0,00	10,31	0,00	7,20	3,60	4,80	0+104,000	10.439,63

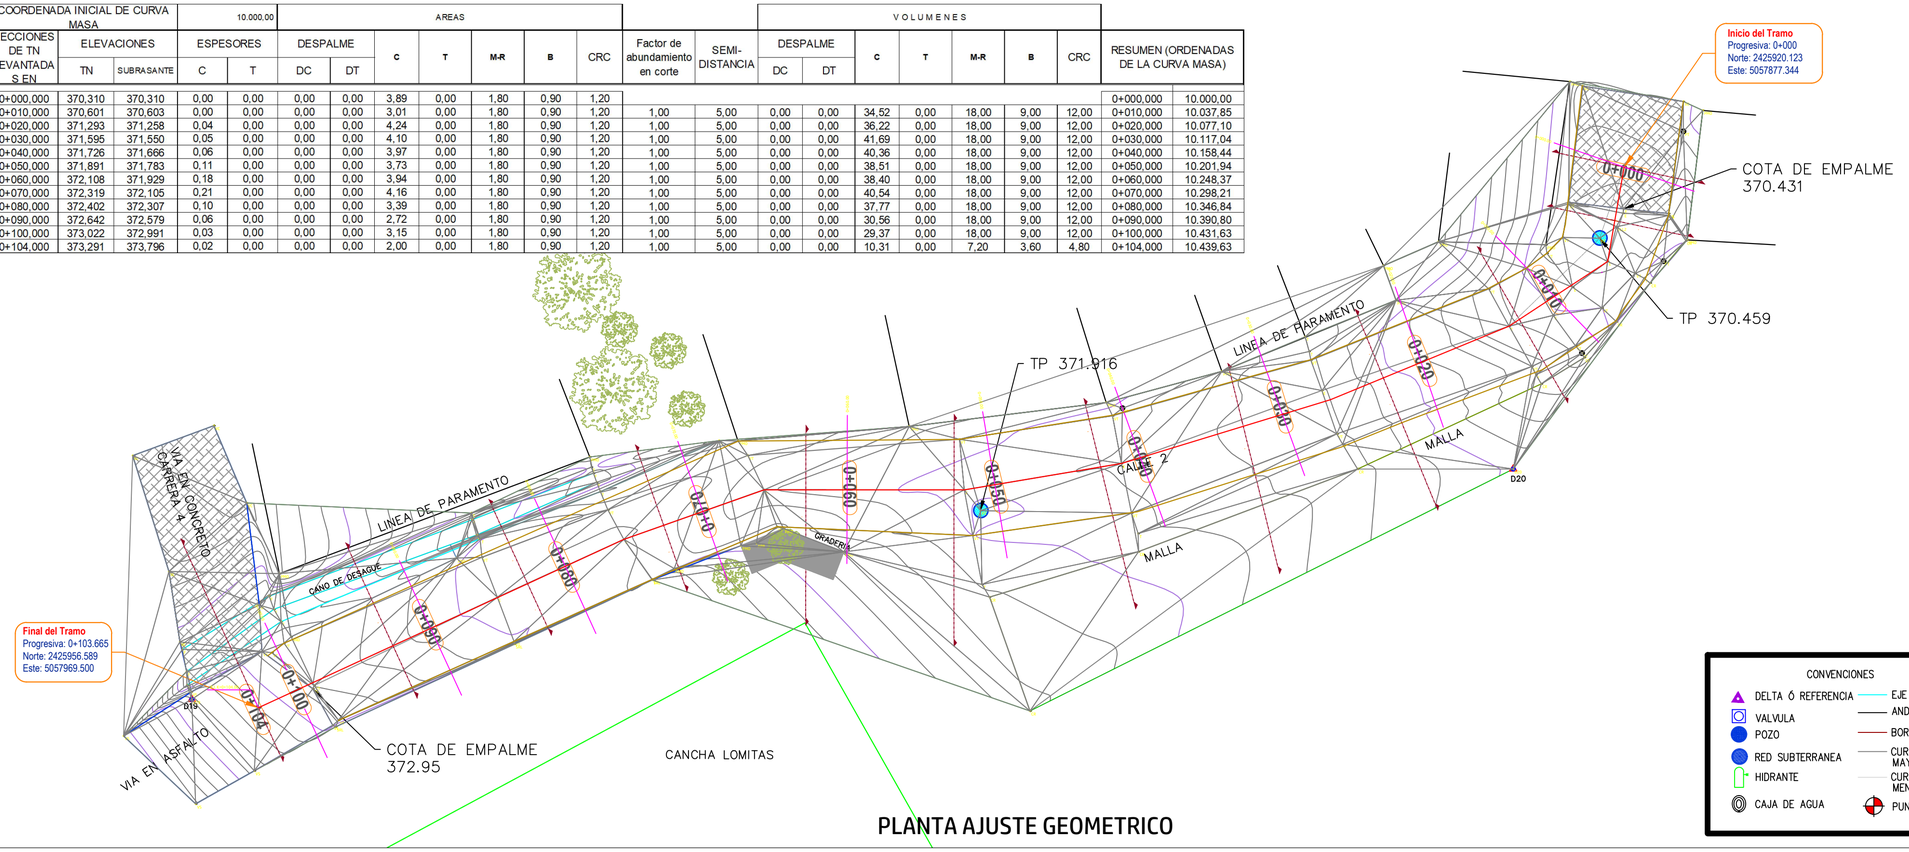

PLANTA AJUSTE GEOMETRICO

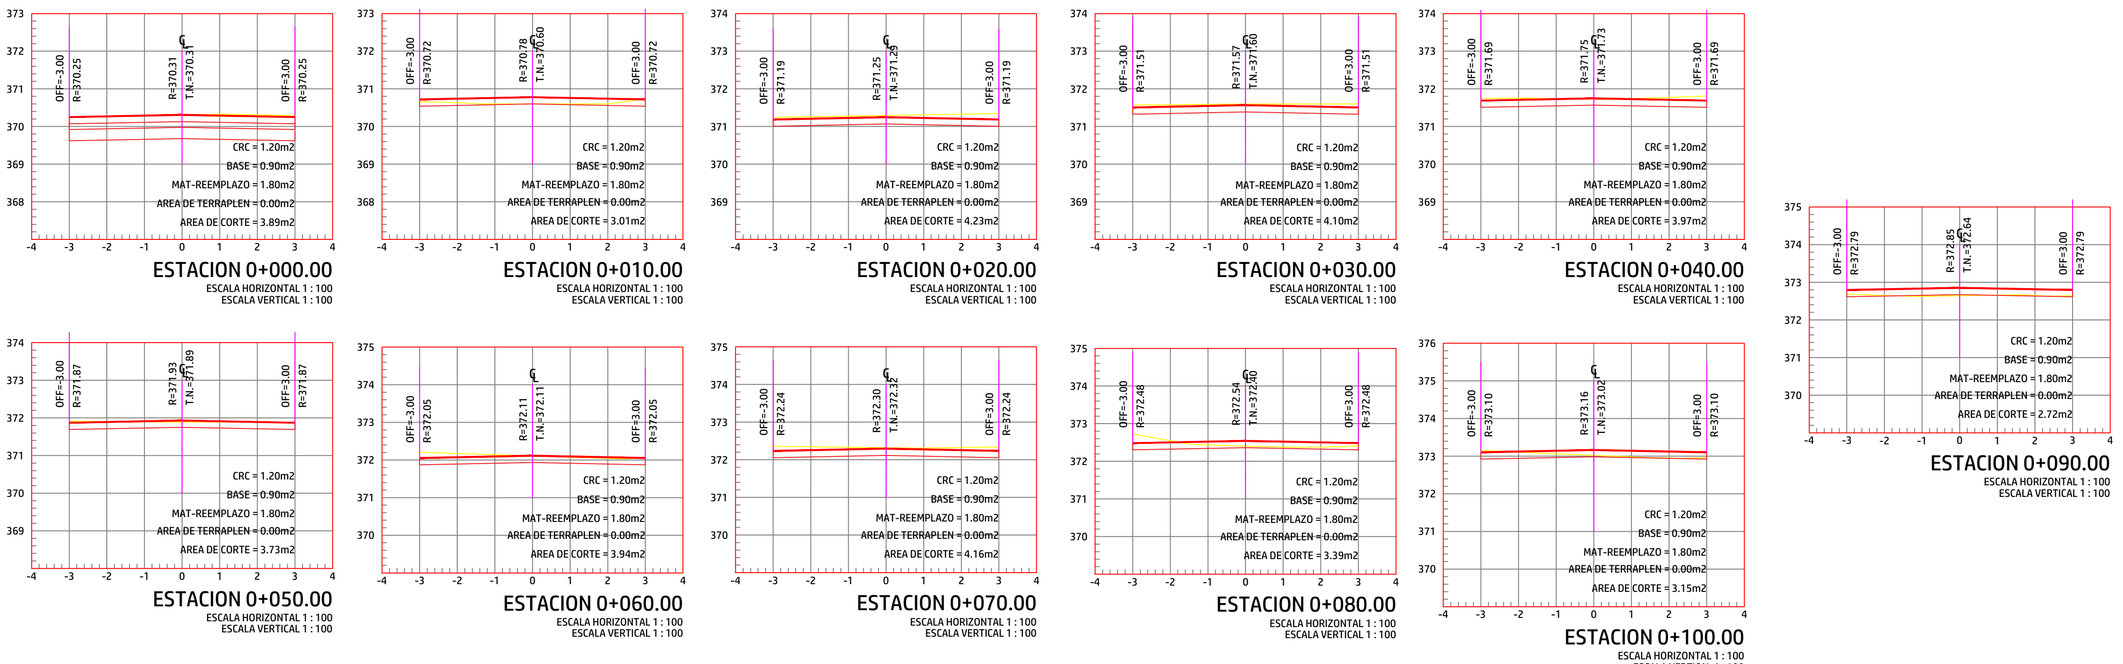

SECCIONES TRANSVERSALES - AJUSTE GEOMETRICO

CONVENCIONES

- DELTA Ó REFERENCIA
- VALVULA
- POZO
- RED SUBTERRANEA
- HIDRANTE
- CAJA DE AGUA
- EJE VIA
- ANDEN
- BORDE VÍA
- CURVA DE NIVEL MAYOR
- CURVA DE NIVEL MENOR
- PUNTO

MUNICIPIO DE VILLA DEL ROSARIO

UNIDOS POR VILLA DEL ROSARIO.

MEJORAMIENTO Y PAVIMENTACION DE CALLES URBANAS UBICADAS EN LOS BARRIOS SAN GREGORIO, LOMITAS, ANTONIO NARIÑO, 20 DE JULIO, NAVARRO WOLF, LA ESPERANZA, GRAN COLOMBIA Y TURBAY AYALA DEL MUNICIPIO DE VILLA DEL ROSARIO DEPARTAMENTO NORTE DE SANTANDER

AJUSTE GEOMETRICO
CALLE 2 ENTRE CARRERAS 3 y 4 BARRIO LOMITAS, CASCO URBANO DEL MUNICIPIO DE VILLA DEL ROSARIO

VISTO BUENO:

SIMON ELI VARGAS PALOMINO
SECRETARIO DE PLANEACION

DISEÑO :

OSCAR EDUARDO PRADA URIBE
INGENIERO CIVIL

CONTIENE
AJUSTE GEOMETRICO

OBSEVACIONES

FECHA	DESCRIPCION

ABRIL 2025

ESCALA 1:200

PLANCHA No. 2