

PERFIL LONGITUDINAL DE LA VIA
Km 0+000.000 - 0+047.490
ESC. H: 1/100
ESC. V: 1/100

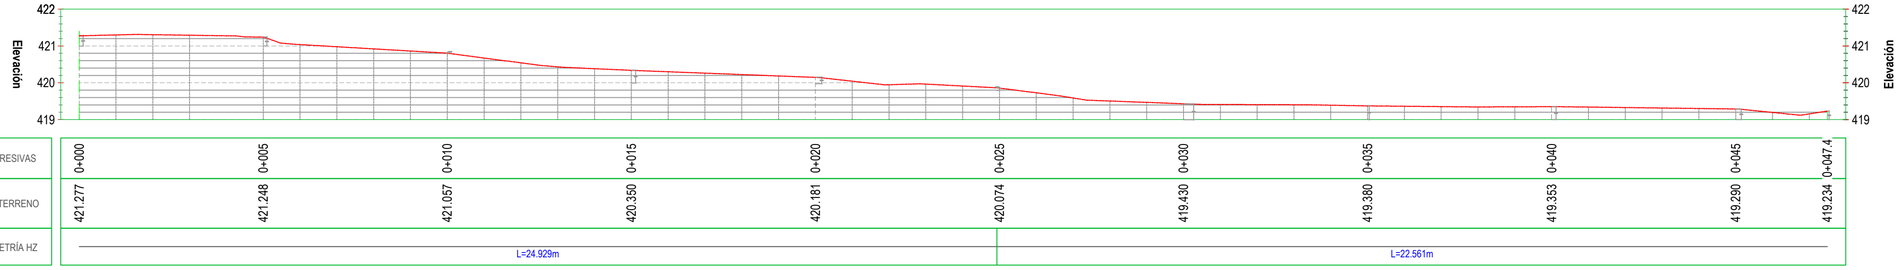


PROGRESIVAS	0+000	0+005	0+010	0+015	0+020	0+025	0+030	0+035	0+040	0+045	0+047.4
COTA TERRENO	421.277	421.248	421.057	420.350	420.181	420.074	419.430	419.380	419.353	419.290	419.234
GEOMETRÍA HZ	L=24.929m					L=22.561m					


PROGRESIVA: 0+000
ESCALA: 1/100

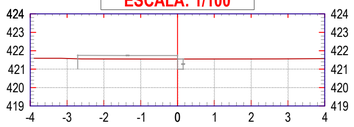


PROGRESIVA: 0+005
ESCALA: 1/100

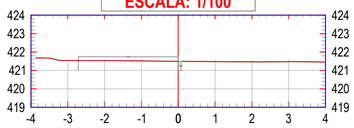


PROGRESIVA: 0+010
ESCALA: 1/100

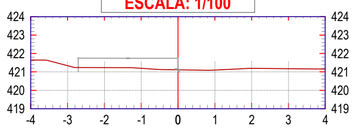

PROGRESIVA: 0+015
ESCALA: 1/100

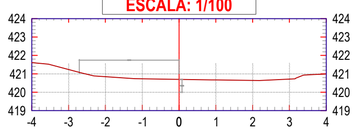


PROGRESIVA: 0+020
ESCALA: 1/100

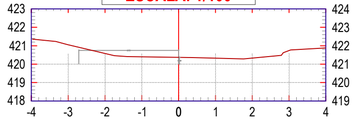

PROGRESIVA: 0+025
ESCALA: 1/100



PROGRESIVA: 0+030
ESCALA: 1/100

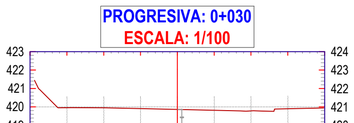

PROGRESIVA: 0+035
ESCALA: 1/100



PROGRESIVA: 0+040
ESCALA: 1/100



PROGRESIVA: 0+045
ESCALA: 1/100



PROGRESIVA: 0+047
ESCALA: 1/100



PERFIL LONGITUDINAL Y TRANSVERSAL VIA CALLE 3N CARRERA 11A Brr SAN GREGORIO

FECHA DE ENTREGA
DICIEMBRE 2024

PLANO NO. 002 | ESCALA 1:100

VILLA DEL ROSARIO
NORTE DE SANTANDER

PROYECTO
MEJORAMIENTO Y PAVIMENTACION DE CALLES URBANAS UBICADAS EN LOS BARRIOS SAN GREGORIO, LOMITAS, ANTONIO NARIÑO, 20 DE JULIO, NAVARRO WOLF, LA ESPERANZA, GRAN COLOMBIA Y TURBAY AYALA , MUNICIPIO DE VILLA DEL ROSARIO DEPARTAMENTO NORTE DE SANTANDER

CUNA DE LAS LEYES Y DE LA LIBERTAD
VILLA DEL ROSARIO
UNIDOS POR VILLA DEL ROSARIO

DEPARTAMENTO DE NORTE DE SANTANDER.



R&G TOPOGRAFIA

DESCRIPCIÓN DEL PROYECTO
MEJORAMIENTO Y PAVIMENTACION DE CALLES URBANAS UBICADAS EN LOS BARRIOS SAN GREGORIO, LOMITAS, ANTONIO NARIÑO, 20 DE JULIO, NAVARRO WOLF, LA ESPERANZA, GRAN COLOMBIA Y TURBAY AYALA
MUNICIPIO DE VILLA DEL ROSARIO
DEPARTAMENTO NORTE DE SANTANDER

LOCALIZACIÓN
CASCO URBANO DEL MUNICIPIO DE VILLA DEL ROSARIO CALLE 3N CARRERA 11A-15 Brr SAN GREGORIO

PROPIETARIO
ALCALDIA DE EL MUNICIPIO DE VILLA DEL ROSARIO

CONTIENE
PERFILES

APROBÓ:
SIMON ELI VARGAS PALOMINO
SECRETARIO DE DESPACHO

DIBUJO
LUIS ANGEL RINCON

AREA DEL PROYECTO
N/A

LEVANTO:
LUIS ANGEL RINCON FLECHAS
MP - 01-19519 CPNT
TOPOGRAFO

SIMBOLO	DENOMINACIÓN
	BMs
	CUERPOS DE AGUA
	VIAS DE EMPALME
	CERCA VIVA
	EJE DE LA VIA
	CERCA PUA
	POSTE DE LUZ
	ARBOL
	PALMA
	CARRETEABLE
	ANDEN
	GAVIÓN
	PLACAS DE CONCRETO
	CUNETA
	BORDILLO
	SEÑALIZACIÓN VIAL
	ALCANTARILLA

FECHA	MODIFICACIÓN

MODIFICACIONES