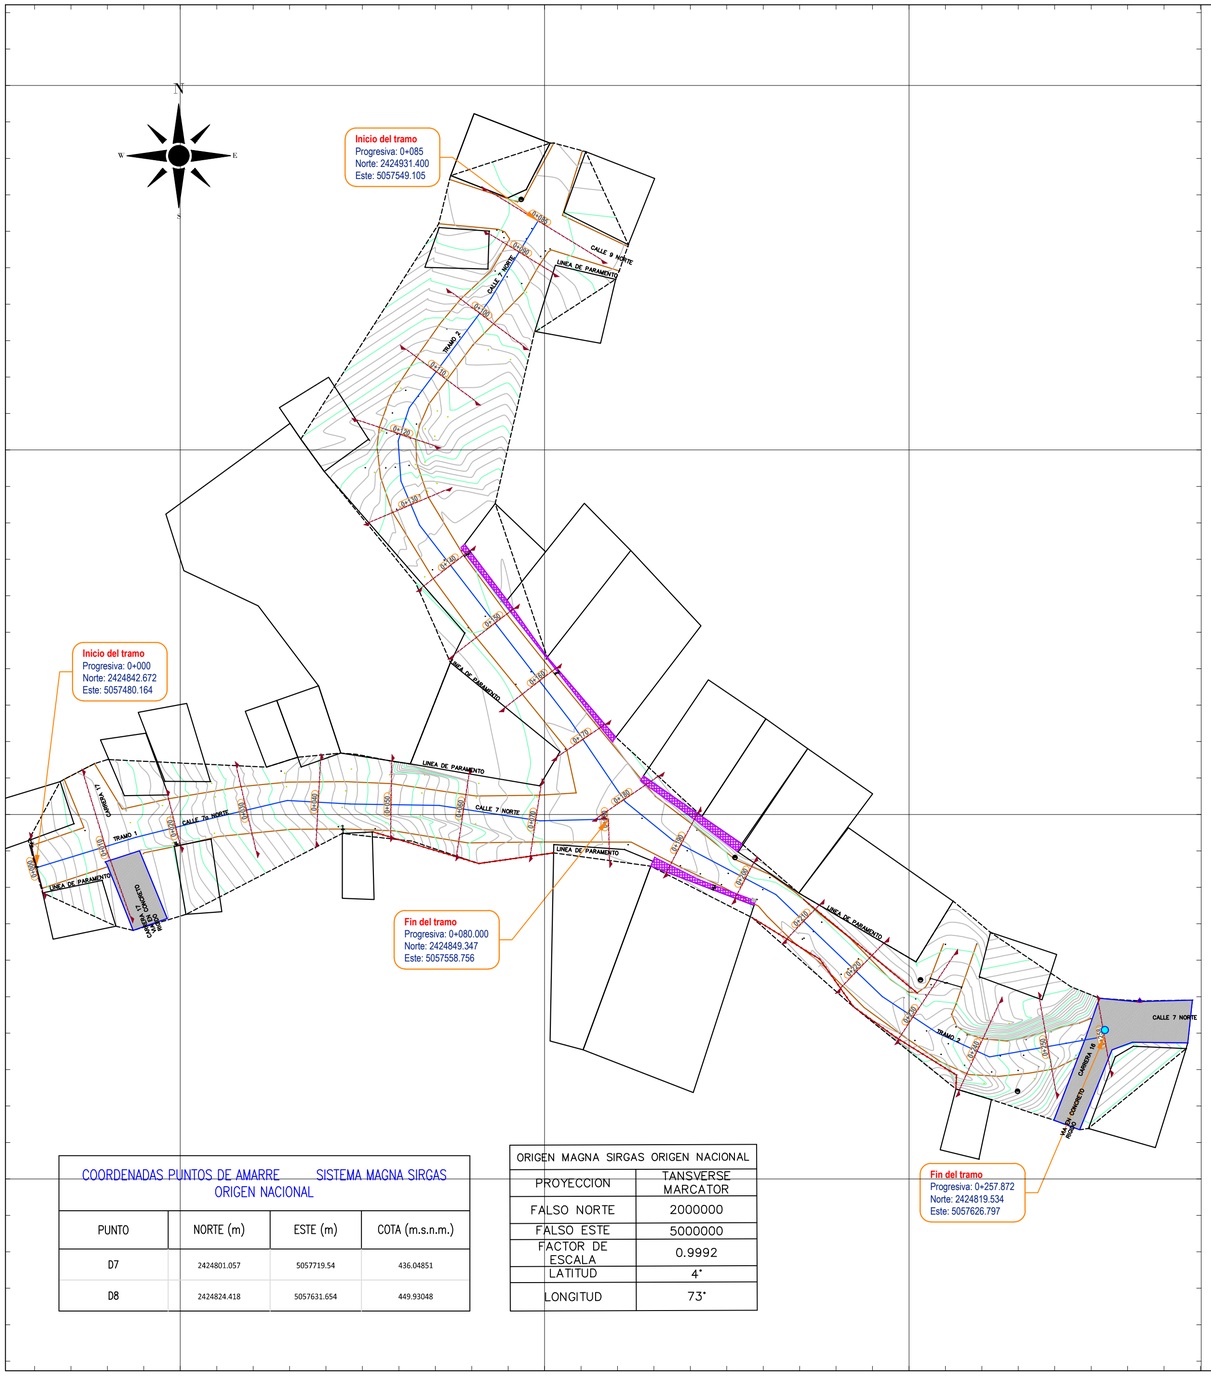


COORDENADAS PUNTOS DE AMARRE SISTEMA MAGNA SIRGAS ORIGEN NACIONAL			
PUNTO	NORTE (m)	ESTE (m)	COTA (m.s.n.m.)
D7	2424801.057	5057719.54	436.04851
D8	2424824.418	5057631.654	449.93048


ORIGEN MAGNA SIRGAS ORIGEN NACIONAL	
PROYECCION	TANSVERSE MARCATOR
FALSO NORTE	2000000
FALSO ESTE	5000000
FACTOR DE ESCALA	0.9992
LATITUD	4°
LONGITUD	73°

PERFIL LONGITUDINAL DEL TRAMO 1

Km 0+000.000 - 0+080.000


ESC. H: 1/500

ESC. V: 1/500

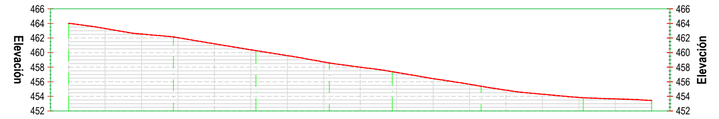


PROGRESIVAS	0+000	0+010	0+020	0+030	0+040	0+050	0+060	0+070	0+080
COTA TERRENO	464.019	462.541	461.206	459.586	458.006	456.430	454.850	453.854	453.446
GEOMETRÍA HZ		L=14.358m	L=11.336m	L=10.077m	L=8.620m	L=12.197m	L=14.010m	L=9.404m	


PROGRESIVA: 0+000
ESCALA: 1/500

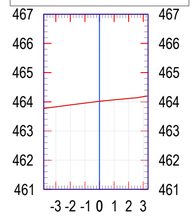


PROGRESIVA: 0+010
ESCALA: 1/500

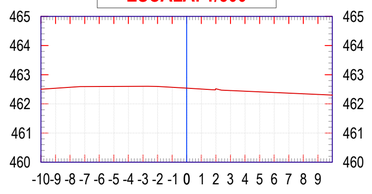


PROGRESIVA: 0+020
ESCALA: 1/500

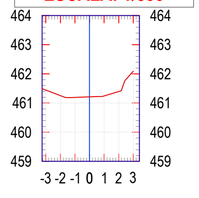


PROGRESIVA: 0+030
ESCALA: 1/500

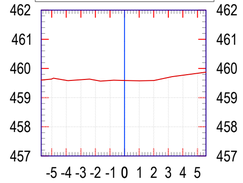


PROGRESIVA: 0+040
ESCALA: 1/500

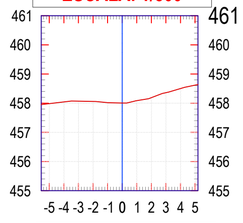


PROGRESIVA: 0+050
ESCALA: 1/500

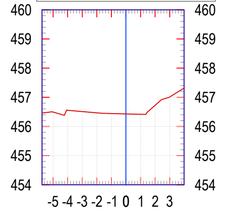


PROGRESIVA: 0+060
ESCALA: 1/500

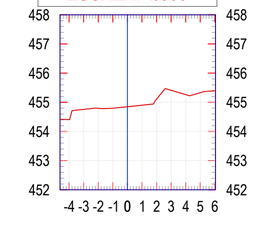

PROGRESIVA: 0+070
ESCALA: 1/500

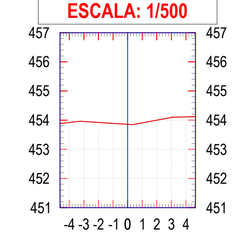

PROGRESIVA: 0+080
ESCALA: 1/500

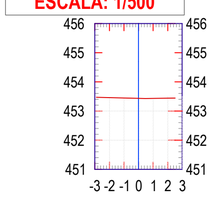

LEVANTAMIENTO TOPOGRÁFICO CALLE 7N ENTRE CARRERAS 16 Y 17 Y CALLE 9N BARRIO ANTONIO NARINO

FECHA DE ENTREGA
DICIEMBRE 2024

PLANO NO. 001 | ESCALA 1:500

VILLA DEL ROSARIO
NORTE DE SANTANDER

PROYECTO
MEJORAMIENTO Y PAVIMENTACION DE CALLES URBANAS UBICADAS EN LOS BARRIOS SAN GREGORIO, LOMITAS, ANTONIO NARIÑO, 20 DE JULIO, NAVARRO WOLF, LA ESPERANZA, GRAN COLOMBIA Y TURBAY AYALA. MUNICIPIO DE VILLA DEL ROSARIO DEPARTAMENTO NORTE DE SANTANDER

UNIDOS POR VILLA DEL ROSARIO.

DEPARTAMENTO DE NORTE DE SANTANDER.



T OPOGRAFIA

DESCRIPCIÓN DEL PROYECTO
MEJORAMIENTO Y PAVIMENTACION DE CALLES URBANAS UBICADAS EN LOS BARRIOS SAN GREGORIO, LOMITAS, ANTONIO NARIÑO, 20 DE JULIO, NAVARRO WOLF, LA ESPERANZA, GRAN COLOMBIA Y TURBAY AYALA
MUNICIPIO DE VILLA DEL ROSARIO
DEPARTAMENTO NORTE DE SANTANDER

LOCALIZACIÓN
CASCO URBANO DEL MUNICIPIO DE VILLA DEL ROSARIO
CALLE 7 ENTRE CARRERA 16 Y 17 Brr ANTONIO NARINO

PROPIETARIO
ALCALDIA DE EL MUNICIPIO DE VILLA DEL ROSARIO

CONTIENE
PERFIL LONGITUDINAL
PLANTA GENERAL TR 1

APROBÓ:
SIMON ELI VARGAS PALOMINO
SECRETARIO DE DESPACHO

DIBUJO
LUIS ANGEL RINCON

AREA DEL PROYECTO
N/A

LEVANTO:
LUIS ANGEL RINCON FLECHAS
MP - 01-19519 CPNT
TOPOGRAFO

SIMBOLO	DENOMINACIÓN
	BMs
	CUERPOS DE AGUA
	VIAS DE EMPALME
	CERCA VIVA
	EJE DE LA VIA
	CERCA PUA
	POSTE DE LUZ
	ARBOL
	PALMA
	CARRETEABLE
	ANDEN
	GAVIÓN
	PLACAS DE CONCRETO
	CUNETA
	BORDILLO
	SEÑALIZACIÓN VIAL
	ALCANTARILLA

FECHA	MODIFICACIÓN

MODIFICACIONES