
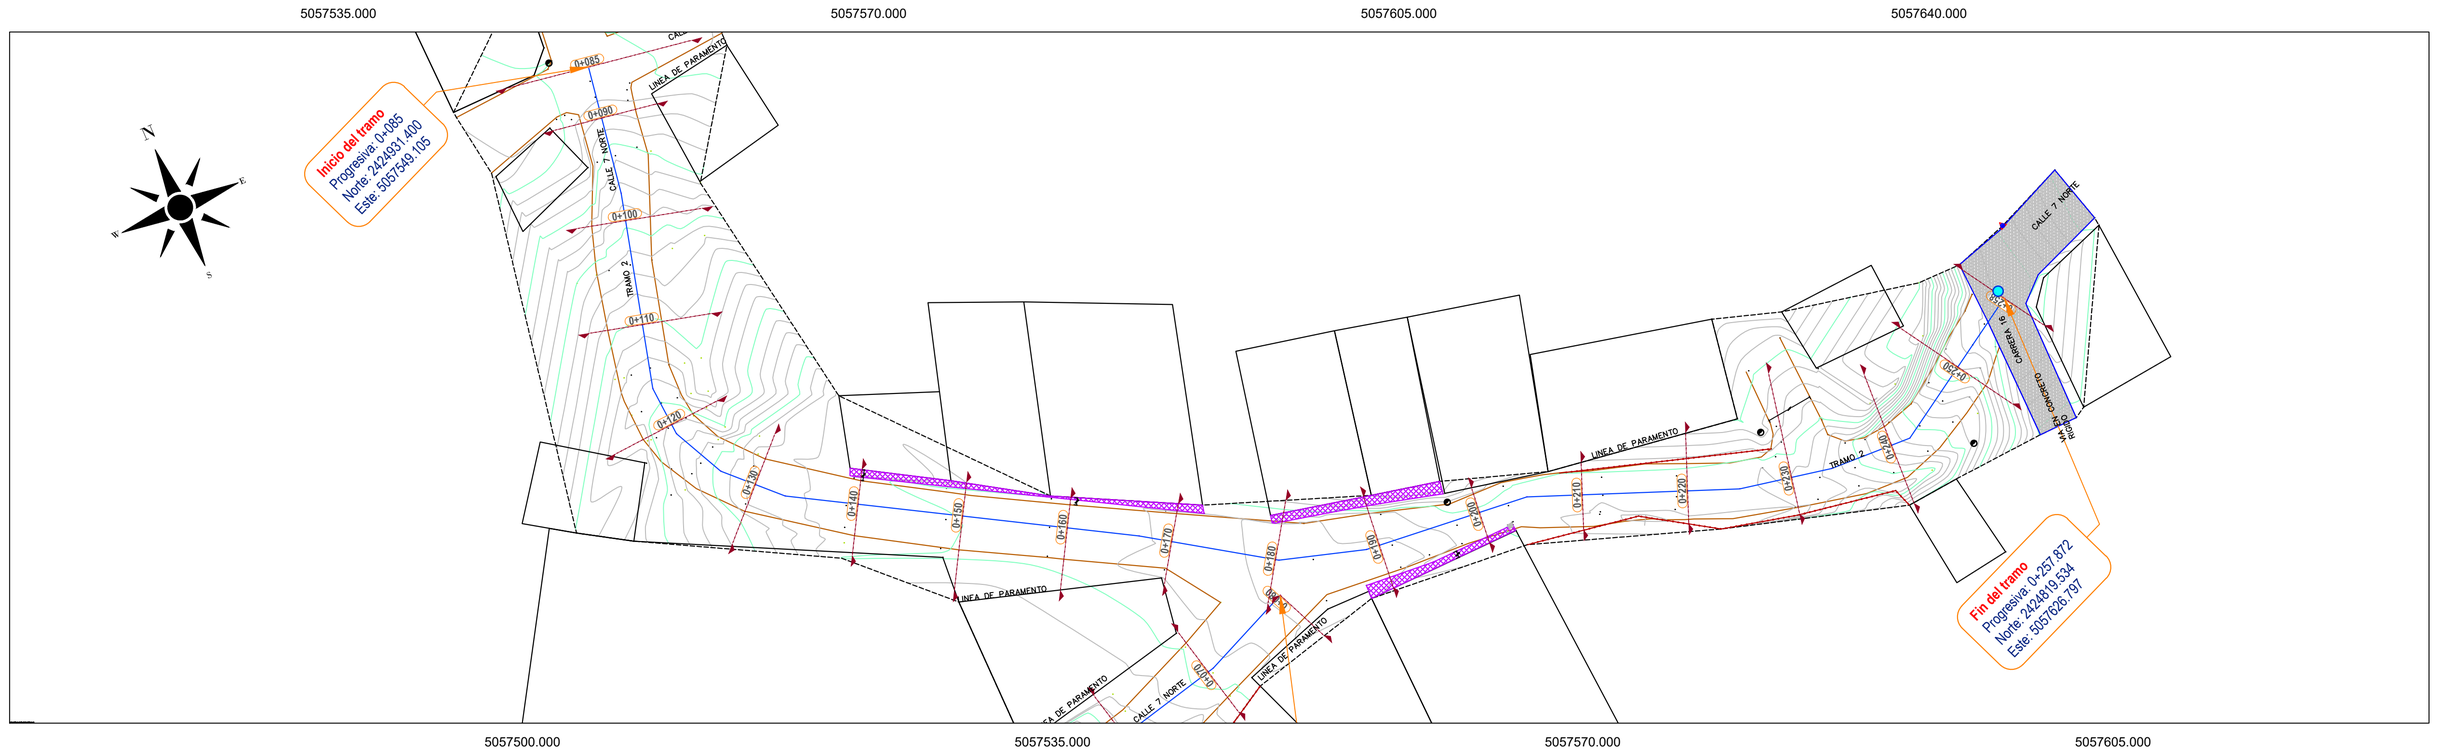


PERFIL LONGITUDINAL DEL TRAMO

Km 0+085.000 - 0+257.872

ESC. H: 1/500

ESC. V: 1/500

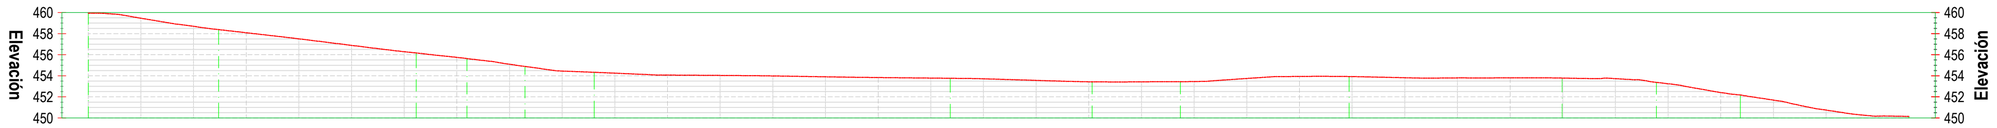

PROGRESIVAS	0+085	0+090	0+100	0+110	0+120	0+130	0+140	0+150	0+160	0+170	0+180	0+190	0+200	0+210	0+220	0+230	0+240	0+250	0+257.872
COTA TERRENO	459.943	459.465	458.086	456.889	455.752	454.451	454.070	453.988	453.835	453.717	453.434	453.456	453.939	453.817	453.803	453.730	452.410	450.746	450.143
GEOMETRÍA HZ	L=12.382m		L=18.758m		L=4.826m	L=5.503m	L=6.566m		L=33.806m		L=13.482m	L=8.377m	L=16.024m		L=20.226m		L=8.938m	L=7.965m	L=16.020m

LEVANTAMIENTO TOPOGRÁFICO CALLE 7N ENTRE CARRERAS 16 Y 17 Y CALLE 9N BARRIO ANTONIO NARINO

FECHA DE ENTREGA
DICIEMBRE 2024

PLANO NO. 003

ESCALA 1:500

VILLA DEL ROSARIO
NORTE DE SANTANDER

PROYECTO
MEJORAMIENTO Y PAVIMENTACION DE CALLES URBANAS UBICADAS EN LOS BARRIOS SAN GREGORIO, LOMITAS, ANTONIO NARIÑO, 20 DE JULIO, NAVARRO WOLF, LA ESPERANZA, GRAN COLOMBIA Y TURBAY AYALA, MUNICIPIO DE VILLA DEL ROSARIO DEPARTAMENTO NORTE DE SANTANDER

UNIDOS POR VILLA DEL ROSARIO.

DEPARTAMENTO DE NORTE DE SANTANDER.





R&C TOPOGRAFIA

DESCRIPCIÓN DEL PROYECTO
MEJORAMIENTO Y PAVIMENTACION DE CALLES URBANAS UBICADAS EN LOS BARRIOS SAN GREGORIO, LOMITAS, ANTONIO NARIÑO, 20 DE JULIO, NAVARRO WOLF, LA ESPERANZA, GRAN COLOMBIA Y TURBAY AYALA MUNICIPIO DE VILLA DEL ROSARIO DEPARTAMENTO NORTE DE SANTANDER

LOCALIZACIÓN
CASCO URBANO DEL MUNICIPIO DE VILLA DEL ROSARIO CALLE 7 ENTRE CARRERA 16 Y 17 Brr ANTONIO NARINO

PROPIETARIO
ALCALDIA DE EL MUNICIPIO DE VILLA DEL ROSARIO

CONTIENE
PERFILES TR 2

APROBÓ:
SIMON ELI VARGAS PALOMINO
SECRETARIO DE DESPACHO

DIBUJO
LUIS ANGEL RINCON

AREA DEL PROYECTO
N/A

LEVANTO:
LUIS ANGEL RINCON FLECHAS
MP - 01-19519 CPNT
TOPOGRAFO

SIMBOLO	DENOMINACIÓN
	BMs
	CUERPOS DE AGUA
	VIAS DE EMPALME
	CERCA VIVA
	EJE DE LA VIA
	CERCA PUA
	POSTE DE LUZ
	ARBOL
	PALMA
	CARRETEABLE
	ANDEN
	GAVIÓN
	PLACAS DE CONCRETO
	CUNETA
	BORDILLO
	SEÑALIZACIÓN VIAL
	ALCANTARILLA

FECHA	MODIFICACIÓN

MODIFICACIONES