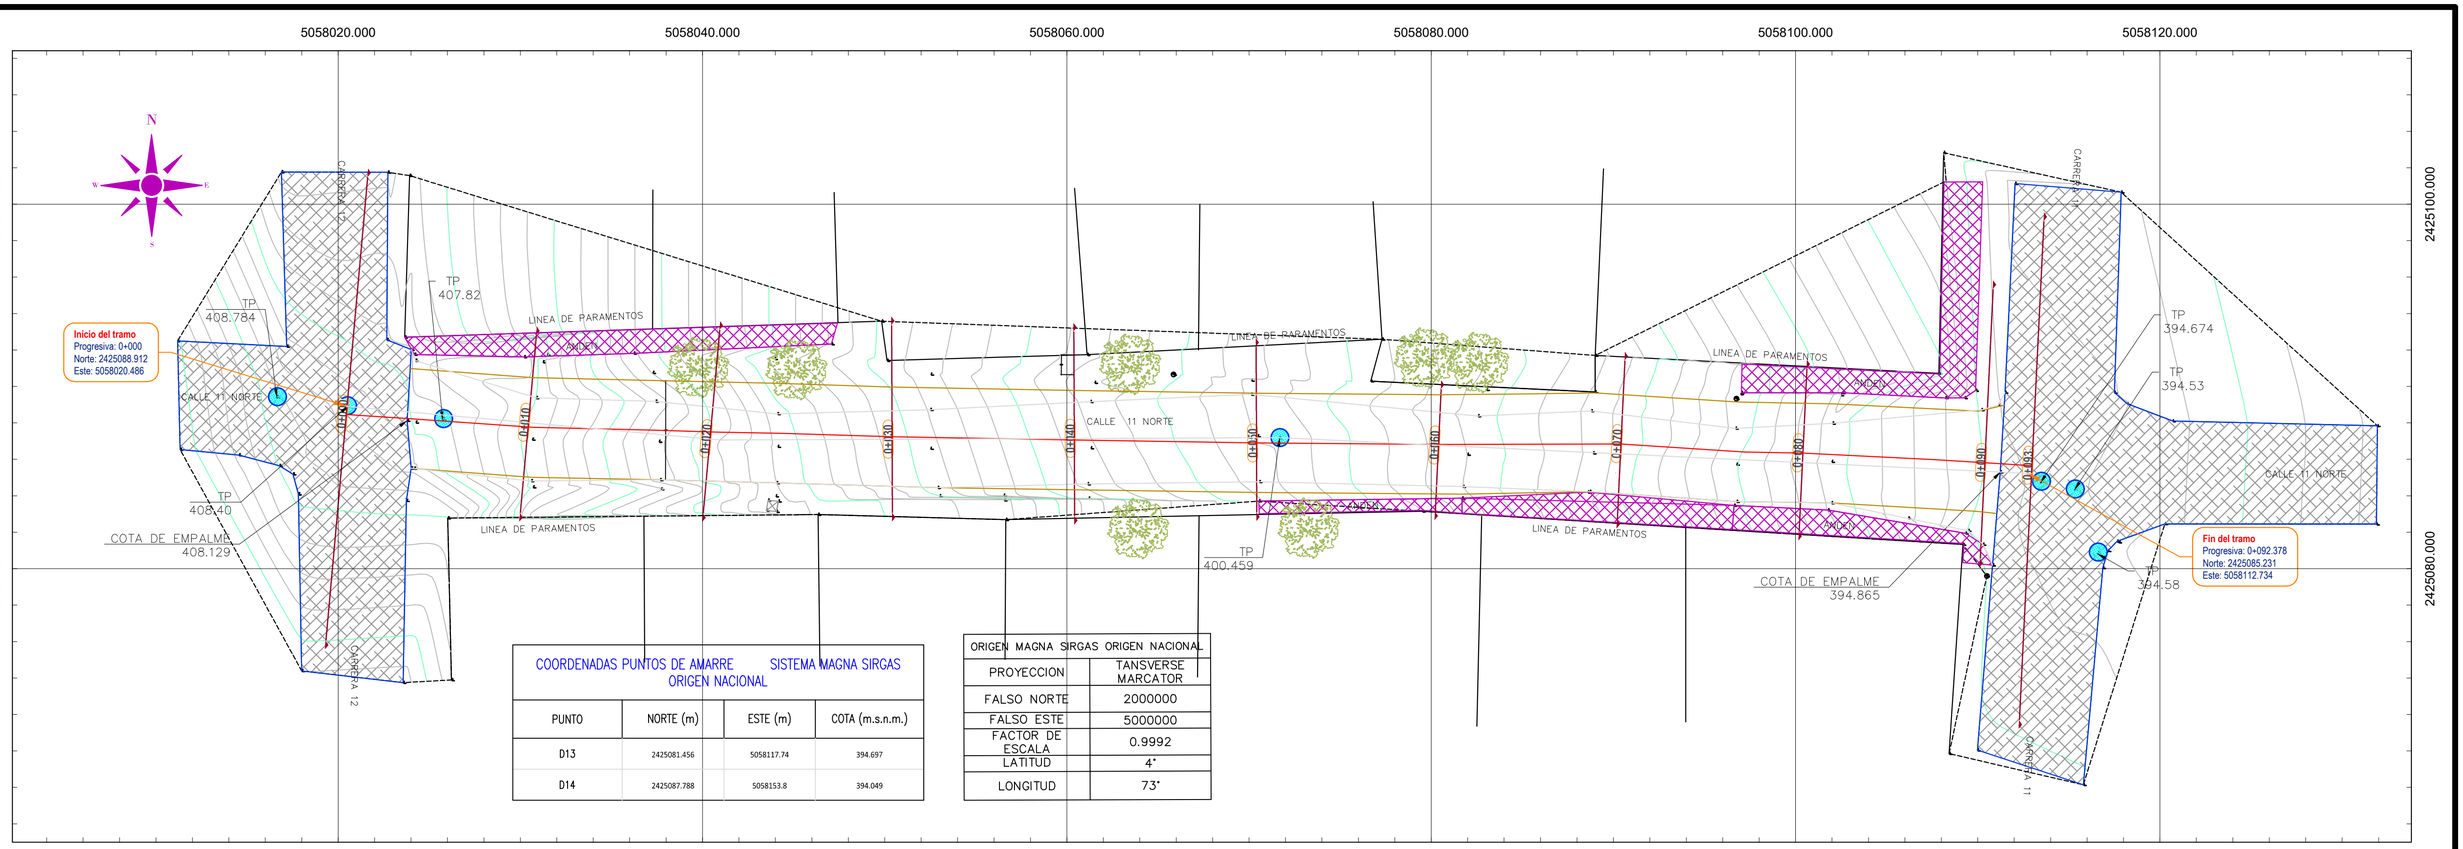


COORDENADAS PUNTOS DE AMARRE SISTEMA MAGNA SIRGAS ORIGEN NACIONAL

PUNTO	NORTE (m)	ESTE (m)	COTA (m.s.n.m.)
D13	2425081.456	5058117.74	394.697
D14	2425087.788	5058153.8	394.049


ORIGEN MAGNA SIRGAS ORIGEN NACIONAL	
PROYECCION	TANSVERSE MARCATOR
FALSO NORTE	2000000
FALSO ESTE	5000000
FACTOR DE ESCALA	0.9992
LATITUD	4°
LONGITUD	73°

PERFIL LONGITUDINAL DE LA VIA

Km 0+000.000 - 0+092.588

ESC. H: 1/200

ESC. V: 1/200

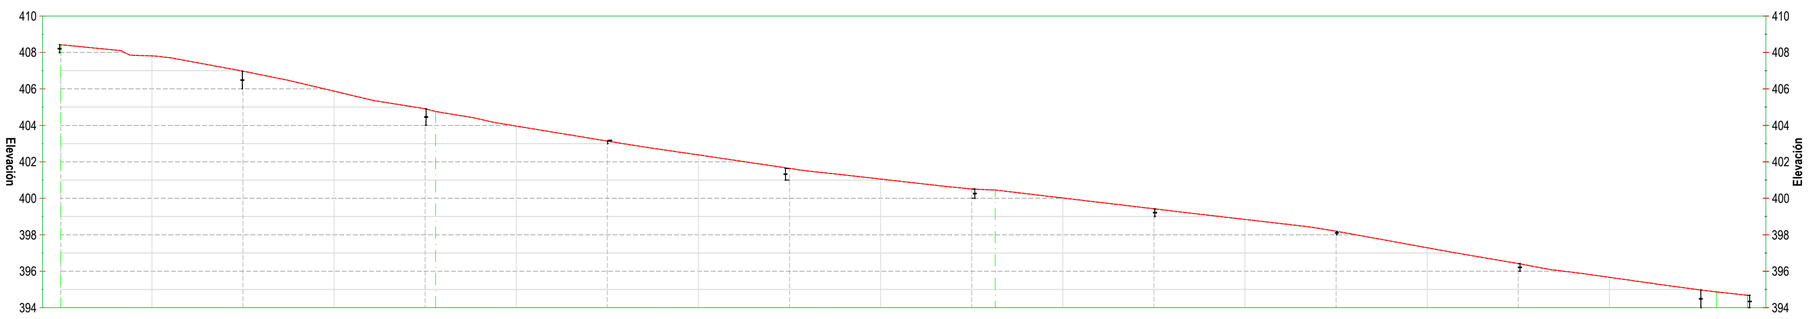

PROGRESIVAS	0+000	0+010	0+020	0+030	0+040	0+050	0+060	0+070	0+080	0+090	0+092.588
COTA TERRENO	408.435	406.972	404.909	403.136	401.640	400.513	399.423	398.193	396.420	394.975	394.685
GEOMETRÍA HZ	L=20.570m			L=30.720m			L=39.590m			L=1.708m	

LEVANTAMIENTO TOPOGRÁFICO CALLE 11N Crr 11—12 Brr 20 DE JULIO

FECHA DE ENTREGA
DICIEMBRE 2024

PLANO NO. 001

ESCALA 1:200

VILLA DEL ROSARIO
NORTE DE SANTANDER

PROYECTO
MEJORAMIENTO Y PAVIMENTACION DE CALLES URBANAS UBICADAS EN LOS BARRIOS SAN GREGORIO, LOMITAS, ANTONIO NARIÑO, 20 DE JULIO, NAVARRO WOLF, LA ESPERANZA, GRAN COLOMBIA Y TURBAY AYALA, MUNICIPIO DE VILLA DEL ROSARIO DEPARTAMENTO NORTE DE SANTANDER

.\Escudo_Villa_del_Rosario_(Colombia).png



T OPOGRAFIA

DESCRIPCIÓN DEL PROYECTO
MEJORAMIENTO Y PAVIMENTACION DE CALLES URBANAS UBICADAS EN LOS BARRIOS SAN GREGORIO, LOMITAS, ANTONIO NARIÑO, 20 DE JULIO, NAVARRO WOLF, LA ESPERANZA, GRAN COLOMBIA Y TURBAY AYALA MUNICIPIO DE VILLA DEL ROSARIO DEPARTAMENTO NORTE DE SANTANDER

LOCALIZACIÓN
CASCO URBANO DEL MUNICIPIO DE VILLA DEL ROSARIO CALLE 11N-CARRERA 11-12 Brr 20 DE JULIO

PROPIETARIO
ALCALDIA DE EL MUNICIPIO DE VILLA DEL ROSARIO

CONTIENE
PERFIL LONGITUDINAL
PLANTA GENERAL

APROBÓ:
SIMON ELI VARGAS PALOMINO
SECRETARIO DE DESPACHO

DIBUJO
LUIS ANGEL RINCON

AREA DEL PROYECTO
N/A

LEVANTO:
LUIS ANGEL RINCON FLECHAS
MP - 01-19519 CPNT
TOPOGRAFO

SIMBOLO	DENOMINACIÓN
	BMs
	CUERPOS DE AGUA
	VIAS DE EMPALME
	CERCA VIVA
	EJE DE LA VIA
	CERCA PUA
	POSTE DE LUZ
	ARBOL
	PALMA
	CARRETEABLE
	ANDEN
	GAVIÓN
	PLACAS DE CONCRETO
	CUNETA
	BORDILLO
	SEÑALIZACIÓN VIAL
	ALCANTARILLA

FECHA	MODIFICACIÓN

MODIFICACIONES