

COORDENADA INICIAL DE CURVA MASA			10.000,00		AREAS							VOLUMENES						
SECCIONES DE TN LEVANTADA S.EN	ELEVACIONES		ESPESORES		DESPALME		C	T	S-B	CRC	Factor de abundamiento en corte	SEMI-DISTANCIA	DESPALME		C	T	B	CRC	RESUMEN (ORDENADAS DE LA CURVA MASA)
	TN	SUBRASANTE	C	T	DC	DT							DC	DT					
0+000.000	408.435	408.400	0.00	0.00	0.00	0.00	1.94	0.00	0.78	1.04									0+000.000 10.000,00
0+010.000	406.972	406.948	0.04	0.00	0.00	0.00	2.20	0.00	0.78	1.04	1.00	5.00	0.00	0.00	20.70	0.00	7.80	10.40	0+010.000 10.027,71
0+020.000	404.909	404.894	0.00	0.08	0.00	0.00	1.80	0.00	0.78	1.04	1.00	5.00	0.00	0.00	20.00	0.00	7.80	10.40	0+020.000 10.055,24
0+030.000	403.136	403.187	0.00	0.05	0.00	0.00	1.54	0.00	0.78	1.04	1.00	5.00	0.00	0.00	16.70	0.00	7.80	10.40	0+030.000 10.079,62
0+040.000	401.640	401.722	0.00	0.09	0.00	0.00	1.38	0.00	0.78	1.04	1.00	5.00	0.00	0.00	14.60	0.00	7.80	10.40	0+040.000 10.102,61
0+050.000	400.513	400.507	0.00	0.02	0.00	0.00	2.00	0.00	0.78	1.04	1.00	5.00	0.00	0.00	16.80	0.00	7.80	10.40	0+050.000 10.127,01
0+060.000	399.423	399.486	0.00	0.01	0.00	0.00	1.46	0.00	0.78	1.04	1.00	5.00	0.00	0.00	17.30	0.00	7.80	10.40	0+060.000 10.153,51
0+070.000	398.193	398.189	0.00	0.02	0.00	0.00	1.62	0.00	0.72	0.96	1.00	5.00	0.00	0.00	15.40	0.00	7.50	10.00	0+070.000 10.178,11
0+080.000	396.420	396.450	0.00	0.06	0.00	0.00	1.73	0.00	0.78	1.04	1.00	5.00	0.00	0.00	16.75	0.00	7.50	10.00	0+080.000 10.202,36
0+090.000	394.975	394.983	0.00	0.00	0.00	0.00	1.73	0.00	0.78	1.04	1.00	5.00	0.00	0.00	17.30	0.00	7.80	10.40	0+090.000 10.227,65

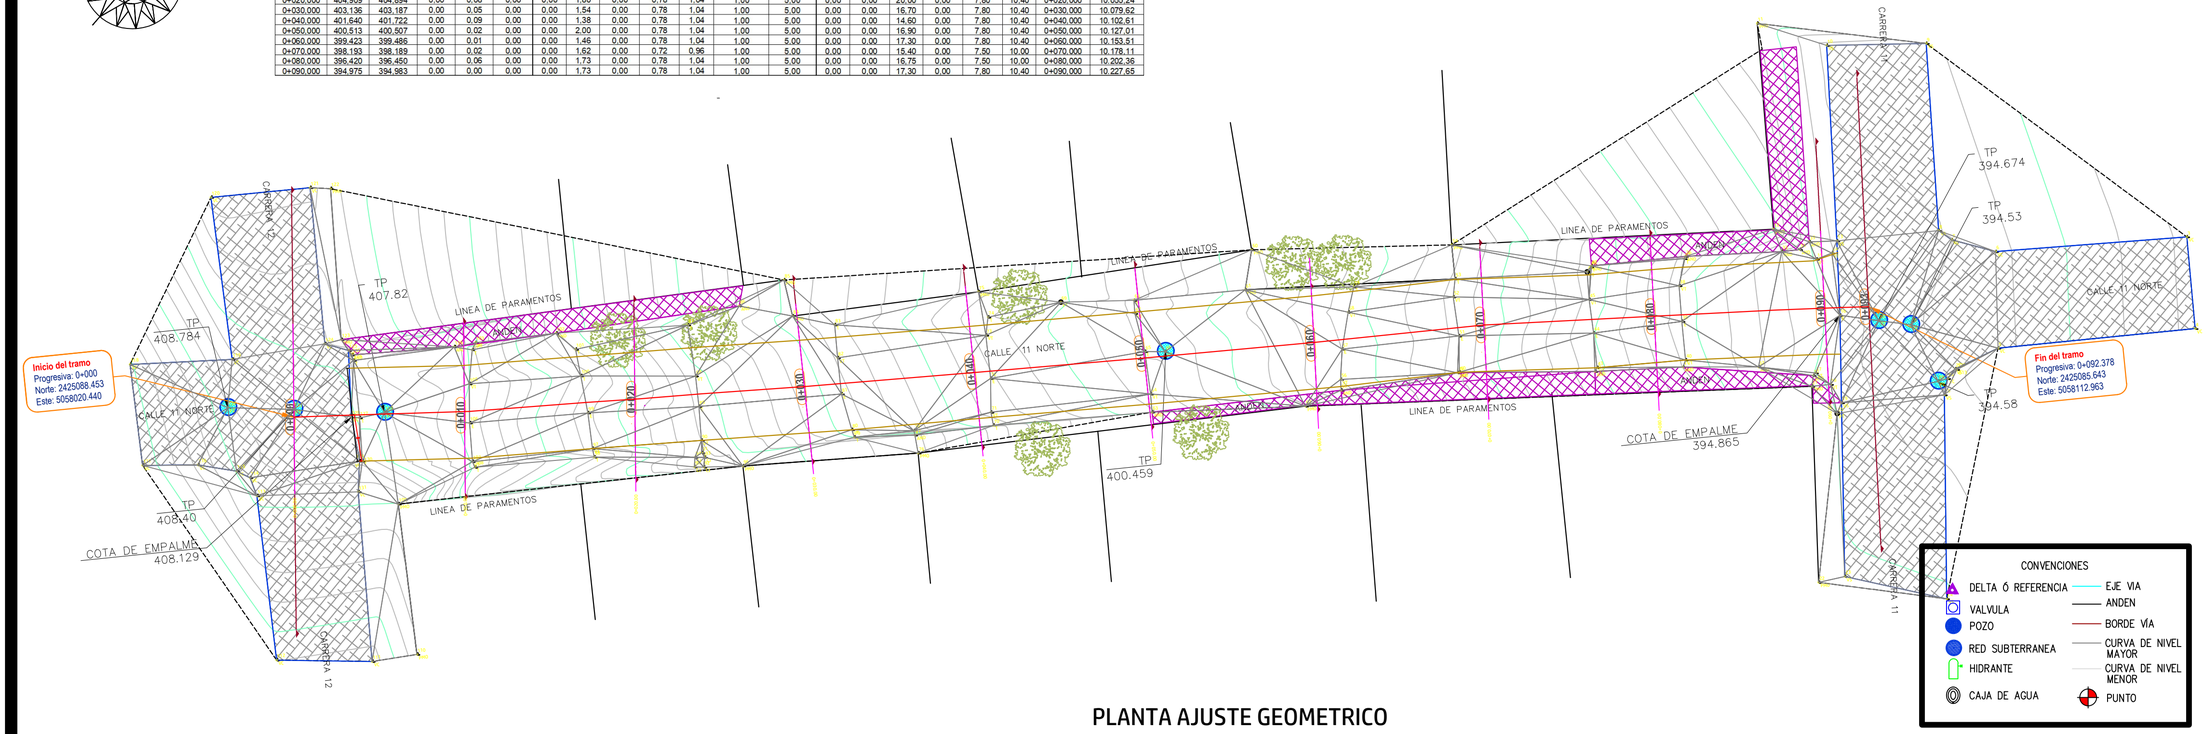


CONVENCIONES

- DELTA Ó REFERENCIA
- VALVULA
- POZO
- RED SUBTERRANEA
- HIDRANTE
- CAJA DE AGUA
- EJE VIA
- ANDEN
- BORDE VÍA
- CURVA DE NIVEL MAYOR
- CURVA DE NIVEL MENOR
- PUNTO


PLANTA AJUSTE GEOMETRICO

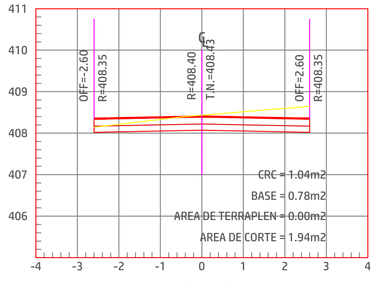


ESTACION 0+000.00
ESCALA HORIZONTAL 1 : 100
ESCALA VERTICAL 1 : 100

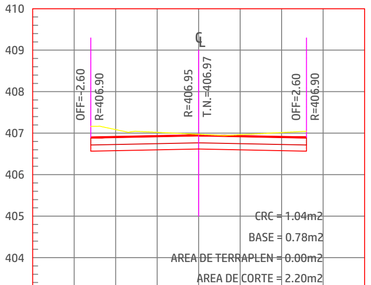


ESTACION 0+010.00
ESCALA HORIZONTAL 1 : 100
ESCALA VERTICAL 1 : 100

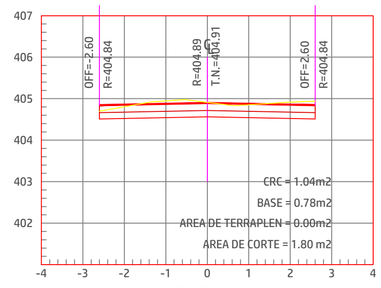


ESTACION 0+020.00
ESCALA HORIZONTAL 1 : 100
ESCALA VERTICAL 1 : 100

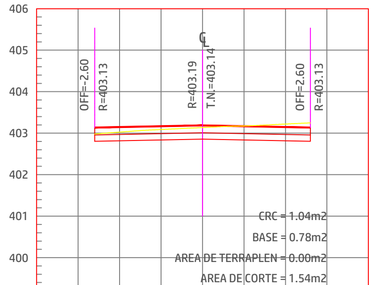


ESTACION 0+030.00
ESCALA HORIZONTAL 1 : 100
ESCALA VERTICAL 1 : 100

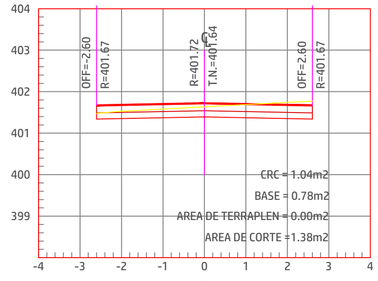


ESTACION 0+040.00
ESCALA HORIZONTAL 1 : 100
ESCALA VERTICAL 1 : 100

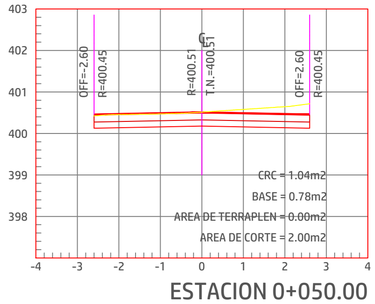


ESTACION 0+050.00
ESCALA HORIZONTAL 1 : 100
ESCALA VERTICAL 1 : 100

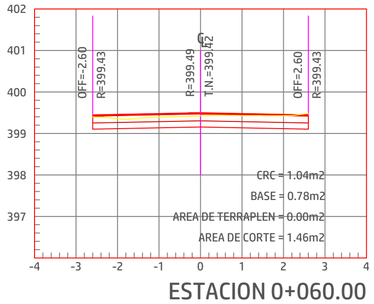


ESTACION 0+060.00
ESCALA HORIZONTAL 1 : 100
ESCALA VERTICAL 1 : 100

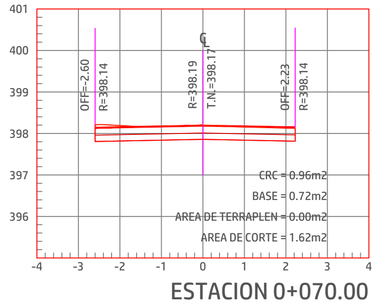

ESTACION 0+070.00
ESCALA HORIZONTAL 1 : 100
ESCALA VERTICAL 1 : 100

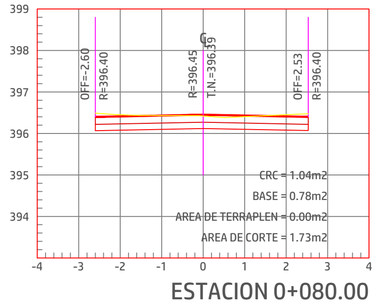

ESTACION 0+080.00
ESCALA HORIZONTAL 1 : 100
ESCALA VERTICAL 1 : 100

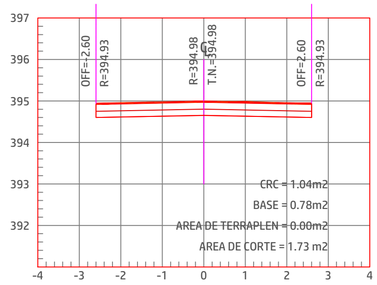

ESTACION 0+090.00
ESCALA HORIZONTAL 1 : 100
ESCALA VERTICAL 1 : 100

SECCIONES TRANSVERSALES - AJUSTE GEOMETRICO

N

MUNICIPIO DE VILLA DEL ROSARIO

UNIDOS POR VILLA DEL ROSARIO.

MEJORAMIENTO Y PAVIMENTACION DE CALLES URBANAS UBICADAS EN LOS BARRIOS SAN GREGORIO, LOMITAS, ANTONIO NARIÑO, 20 DE JULIO, NAVARRO WOLF, LA ESPERANZA, GRAN COLOMBIA Y TURBAY AYALA DEL MUNICIPIO DE VILLA DEL ROSARIO DEPARTAMENTO NORTE DE SANTANDER

AJUSTE GEOMETRICO
CALLE 11N ENTRE CARRERAS 11 Y 12 BARRIO 20 DE JULIO, DEL CASCO URBANO DEL MUNICIPIO DE VILLA DEL ROSARIO

VISTO BUENO:

SIMON ELI VARGAS PALOMINO
SECRETARIO DE PLANEACION

DISEÑO :

OSCAR EDUARDO PRADA URIBE
INGENIERO CIVIL





CONTIENE
AJUSTE GEOMETRICO

OBSEVACIONES

FECHA	DESCRIPCION

ABRIL 2025

ESCALA 1:200

PLANCHA No. 15