


COORDENADA INICIAL DE CURVA MASA			10,000,00		AREAS							VOLUMENES						
SECCIONES DE TN LEVANTADAS EN CAMPO	ELEVACIONES		ESPESORES		DESPALME		C	T	B	CRC	Factor de abundamiento en corte	SEMI-DISTANCIA	DESPALME		C	T	B	CRC	RESUMEN (ORDENADAS DE LA CURVA MASA)	
	TN	SUBRASANTE	C	T	DC	DT							DC	DT						
0+000,000	447,422	447,461	0,00	0,00	0,00	0,00	1,86	0,00	0,75	1,00									0+000,000	10.000,00
0+005,000	446,798	446,890	0,00	0,13	0,00	0,00	1,54	0,00	0,75	1,00	1,00	2,50	0,00	0,00	8,50	0,00	3,75	5,00	0+005,000	10.070,60
0+010,000	446,289	446,318	0,00	0,06	0,00	0,00	1,49	0,00	0,75	1,00	1,00	2,50	0,00	0,00	7,58	0,00	3,75	5,00	0+010,000	10.061,44
0+015,000	445,800	445,833	0,00	0,07	0,00	0,00	1,49	0,00	0,75	1,00	1,00	2,50	0,00	0,00	7,45	0,00	3,75	5,00	0+015,000	10.053,23
0+020,000	445,334	445,380	0,00	0,01	0,00	0,00	1,46	0,00	0,75	1,00	1,00	2,50	0,00	0,00	7,38	0,00	3,75	5,00	0+020,000	10.044,74
0+025,000	444,811	444,928	0,02	0,00	0,00	0,00	1,47	0,00	0,75	1,00	1,00	2,50	0,00	0,00	7,33	0,00	3,75	5,00	0+025,000	10.035,59
0+030,000	444,360	444,476	0,00	0,04	0,00	0,00	1,42	0,00	0,75	1,00	1,00	2,50	0,00	0,00	7,23	0,00	3,75	5,00	0+030,000	10.026,34
0+035,000	443,827	444,006	0,00	0,11	0,00	0,00	1,11	0,00	0,75	1,00	1,00	2,50	0,00	0,00	6,33	0,00	3,75	5,00	0+035,000	10.017,59
0+040,000	443,521	443,521	0,00	0,00	0,00	0,00	1,78	0,00	0,75	1,00	1,00	2,50	0,00	0,00	7,23	0,00	3,75	5,00	0+040,000	10.009,13

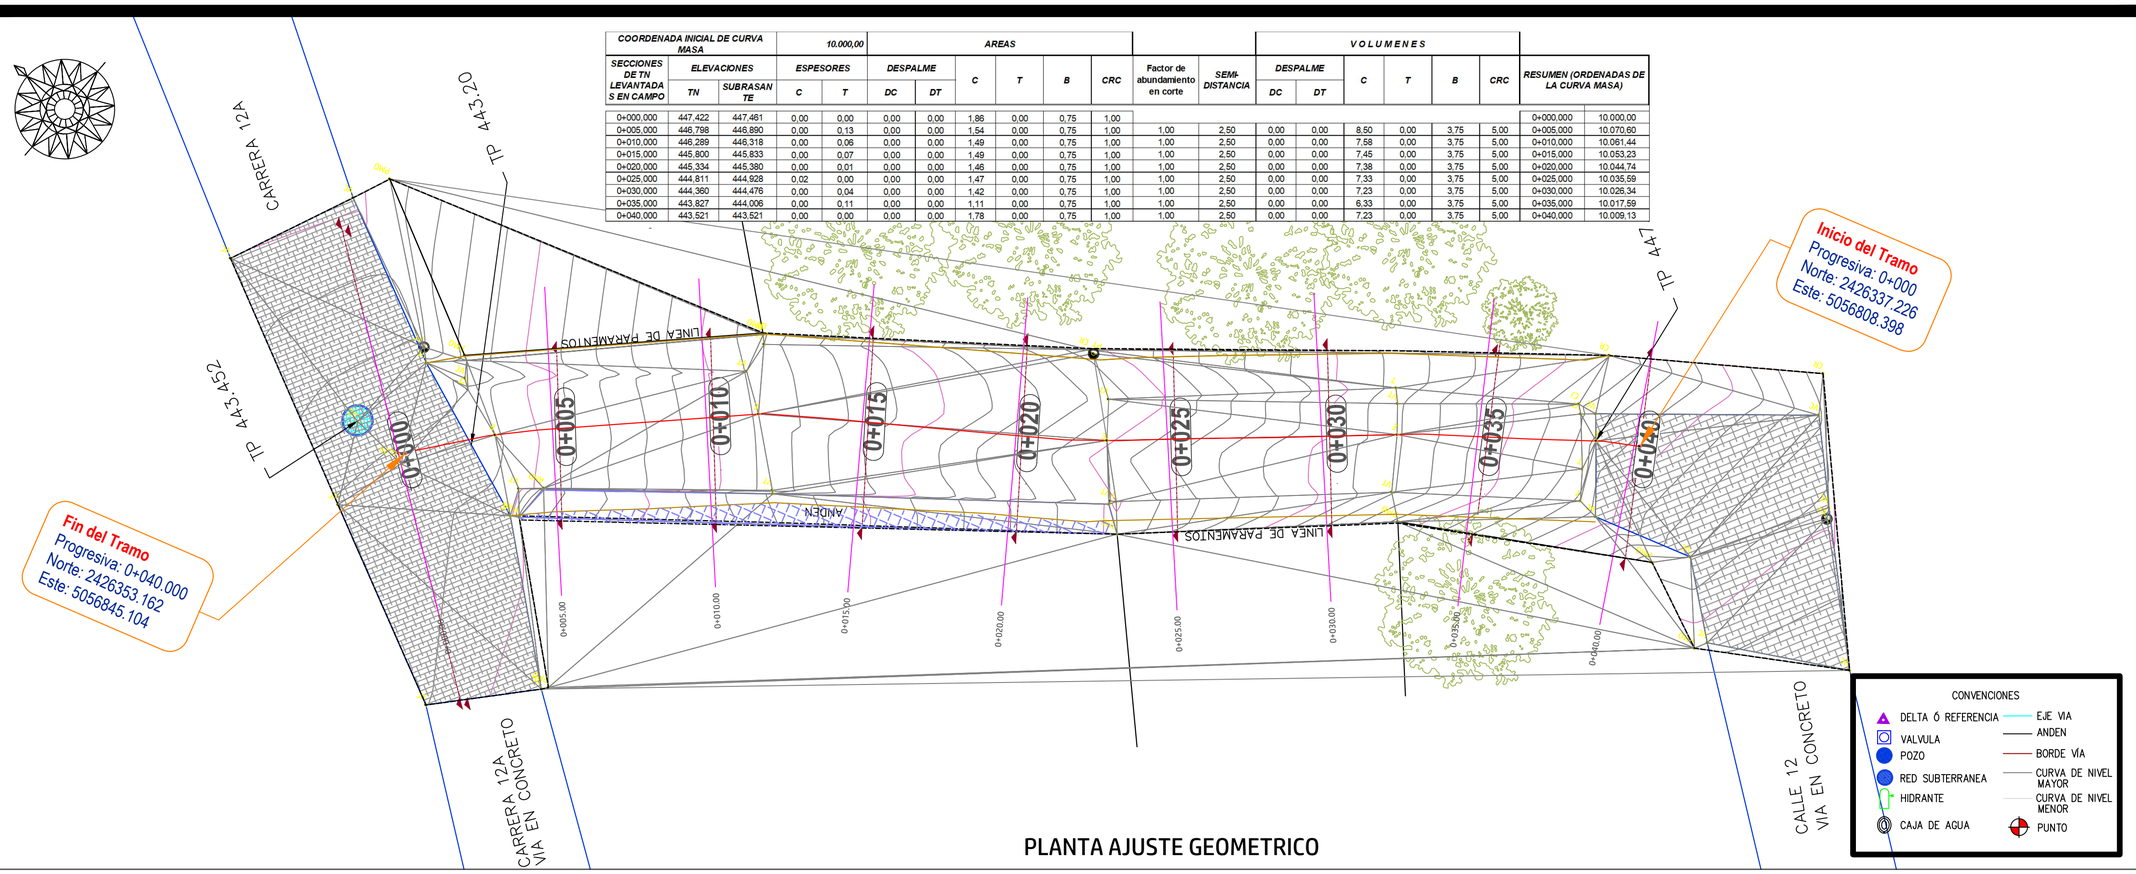


PLANTA AJUSTE GEOMETRICO

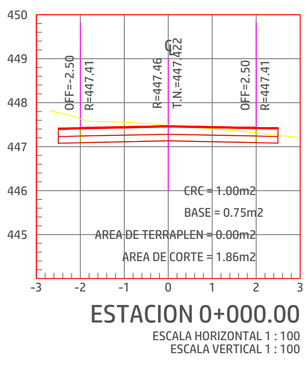


ESTACION 0+000.00
ESCALA HORIZONTAL 1 : 100
ESCALA VERTICAL 1 : 100

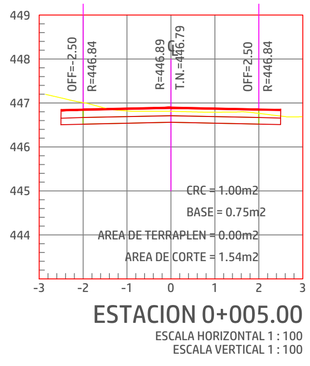


ESTACION 0+005.00
ESCALA HORIZONTAL 1 : 100
ESCALA VERTICAL 1 : 100

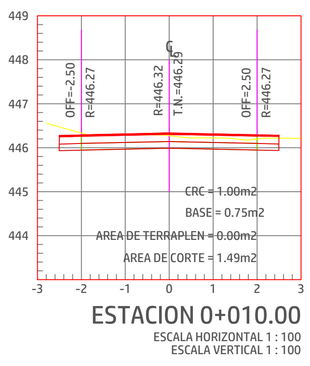


ESTACION 0+010.00
ESCALA HORIZONTAL 1 : 100
ESCALA VERTICAL 1 : 100

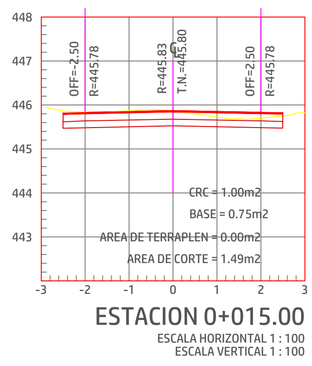


ESTACION 0+015.00
ESCALA HORIZONTAL 1 : 100
ESCALA VERTICAL 1 : 100

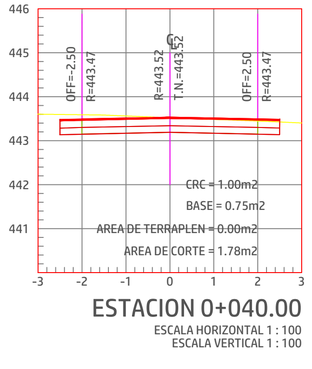


ESTACION 0+040.00
ESCALA HORIZONTAL 1 : 100
ESCALA VERTICAL 1 : 100

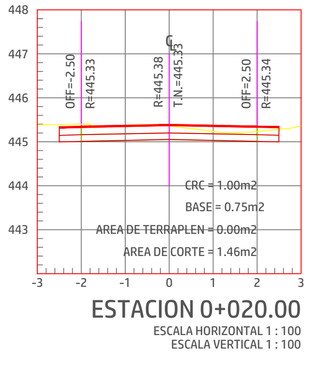


ESTACION 0+020.00
ESCALA HORIZONTAL 1 : 100
ESCALA VERTICAL 1 : 100

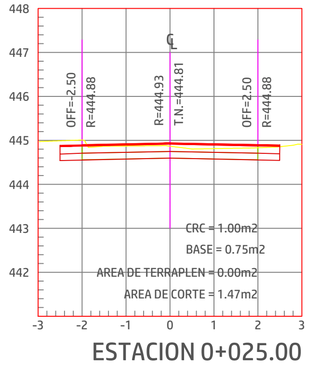

ESTACION 0+025.00
ESCALA HORIZONTAL 1 : 100
ESCALA VERTICAL 1 : 100

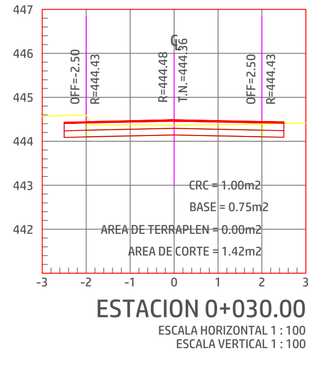

ESTACION 0+030.00
ESCALA HORIZONTAL 1 : 100
ESCALA VERTICAL 1 : 100

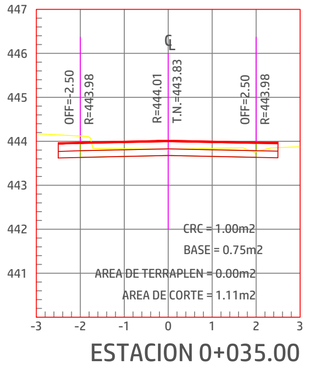

ESTACION 0+035.00
ESCALA HORIZONTAL 1 : 100
ESCALA VERTICAL 1 : 100

SECCIONES TRANSVERSALES - AJUSTE GEOMETRICO

MUNICIPIO DE VILLA DEL ROSARIO

UNIDOS POR VILLA DEL ROSARIO.

MEJORAMIENTO Y PAVIMENTACION DE CALLES URBANAS UBICADAS EN LOS BARRIOS SAN GREGORIO, LOMITAS, ANTONIO NARIÑO, 20 DE JULIO, NAVARRO WOLF, LA ESPERANZA, GRAN COLOMBIA Y TURBAY AYALA DEL MUNICIPIO DE VILLA DEL ROSARIO DEPARTAMENTO NORTE DE SANTANDER

AJUSTE GEOMETRICO
CALLE 29AN CON CARRERA 12 Y 12A BARRIO NAVARRO WOLF, DEL CASCO URBANO DEL MUNICIPIO DE VILLA DEL ROSARIO

VISTO BUENO:

SIMON ELI VARGAS PALOMINO
SECRETARIO DE PLANEACION

DISEÑO :

OSCAR EDUARDO PRADA URIBE
INGENIERO CIVIL





CONTIENE
AJUSTE GEOMETRICO

OBSEVACIONES

FECHA	DESCRIPCION

ABRIL 2025

ESCALA 1:200

PLANCHA No. 6