


COORDENADA INICIAL DE CURVA MASA			10.000,00	AREAS							VOLUMENES								
SECCIONES DE TN LEVANTADAS EN CAMPO	ELEVACIONES		ESPESORES		DESPALME		C	T	B	CRC	Factor de abundamiento en corte	SEMI-DISTANCIA	DESPALME		C	T	B	CRC	RESUMEN (ORDENADAS DE LA CURVA MASA)	
	TN	SUBRASANTE	C	T	DC	DT							DC	DT					
0+000,000	429,607	429,607	0,00	0,00	0,00	0,00	3,26	0,05	0,75	1,00									0+000,000	10.000,00
0+010,000	429,251	429,677	0,00	0,43	0,00	0,00	0,95	0,21	0,75	1,00	1,00	5,00	0,00	0,00	21,05	1,29	7,50	10,00	0+010,000	10.011,41
0+020,000	428,918	429,747	0,00	0,83	0,00	0,00	0,00	0,65	0,75	1,00	1,00	5,00	0,00	0,00	4,75	4,30	7,50	10,00	0+020,000	10.004,12
0+030,000	428,731	429,817	0,00	1,09	0,00	0,00	0,00	2,20	0,75	1,00	1,00	5,00	0,00	0,00	0,00	14,25	7,50	10,00	0+030,000	9.982,54
0+040,000	428,628	429,886	0,00	1,26	0,00	0,00	0,00	3,85	0,75	1,00	1,00	5,00	0,00	0,00	0,00	30,25	7,50	10,00	0+040,000	9.949,34
0+050,000	429,203	429,956	0,00	0,75	0,00	0,00	0,00	0,41	0,75	1,00	1,00	5,00	0,00	0,00	0,00	21,30	7,50	10,00	0+050,000	9.924,83
0+060,000	430,250	430,275	0,00	0,02	0,00	0,00	3,18	0,00	0,75	1,00	1,00	5,00	0,00	0,00	15,90	2,05	7,50	10,00	0+060,000	9.931,00
0+070,000	431,048	430,856	0,19	0,00	0,00	0,00	3,88	0,00	0,75	1,00	1,00	5,00	0,00	0,00	35,30	0,00	7,50	10,00	0+070,000	9.959,88
0+080,000	431,624	431,436	0,19	0,00	0,00	0,00	4,21	0,00	0,75	1,00	1,00	5,00	0,00	0,00	40,45	0,00	7,50	10,00	0+080,000	9.993,88
0+090,000	431,833	431,968	0,00	0,14	0,00	0,00	2,52	0,00	0,75	1,00	1,00	5,00	0,00	0,00	33,65	0,00	7,50	10,00	0+090,000	10.020,06
0+100,000	432,103	432,034	0,07	0,00	0,00	0,00	3,95	0,00	0,75	1,00	1,00	5,00	0,00	0,00	32,35	0,00	7,50	10,00	0+100,000	10.045,01
0+110,000	432,425	432,101	0,32	0,00	0,00	0,00	4,85	0,00	0,75	1,00	1,00	5,00	0,00	0,00	44,00	0,00	7,50	10,00	0+110,000	10.081,64
0+130,000	432,295	432,233	0,06	0,00	0,00	0,00	3,77	0,00	0,75	1,00	1,00	10,00	0,00	0,00	86,20	0,00	15,00	20,00	0+130,000	10.120,19
0+138,000	432,275	432,293	0,01	0,00	0,00	0,00	3,58	0,00	0,75	1,00	1,00	4,00	0,00	0,00	29,40	0,00	6,00	8,00	0+138,000	10.152,74

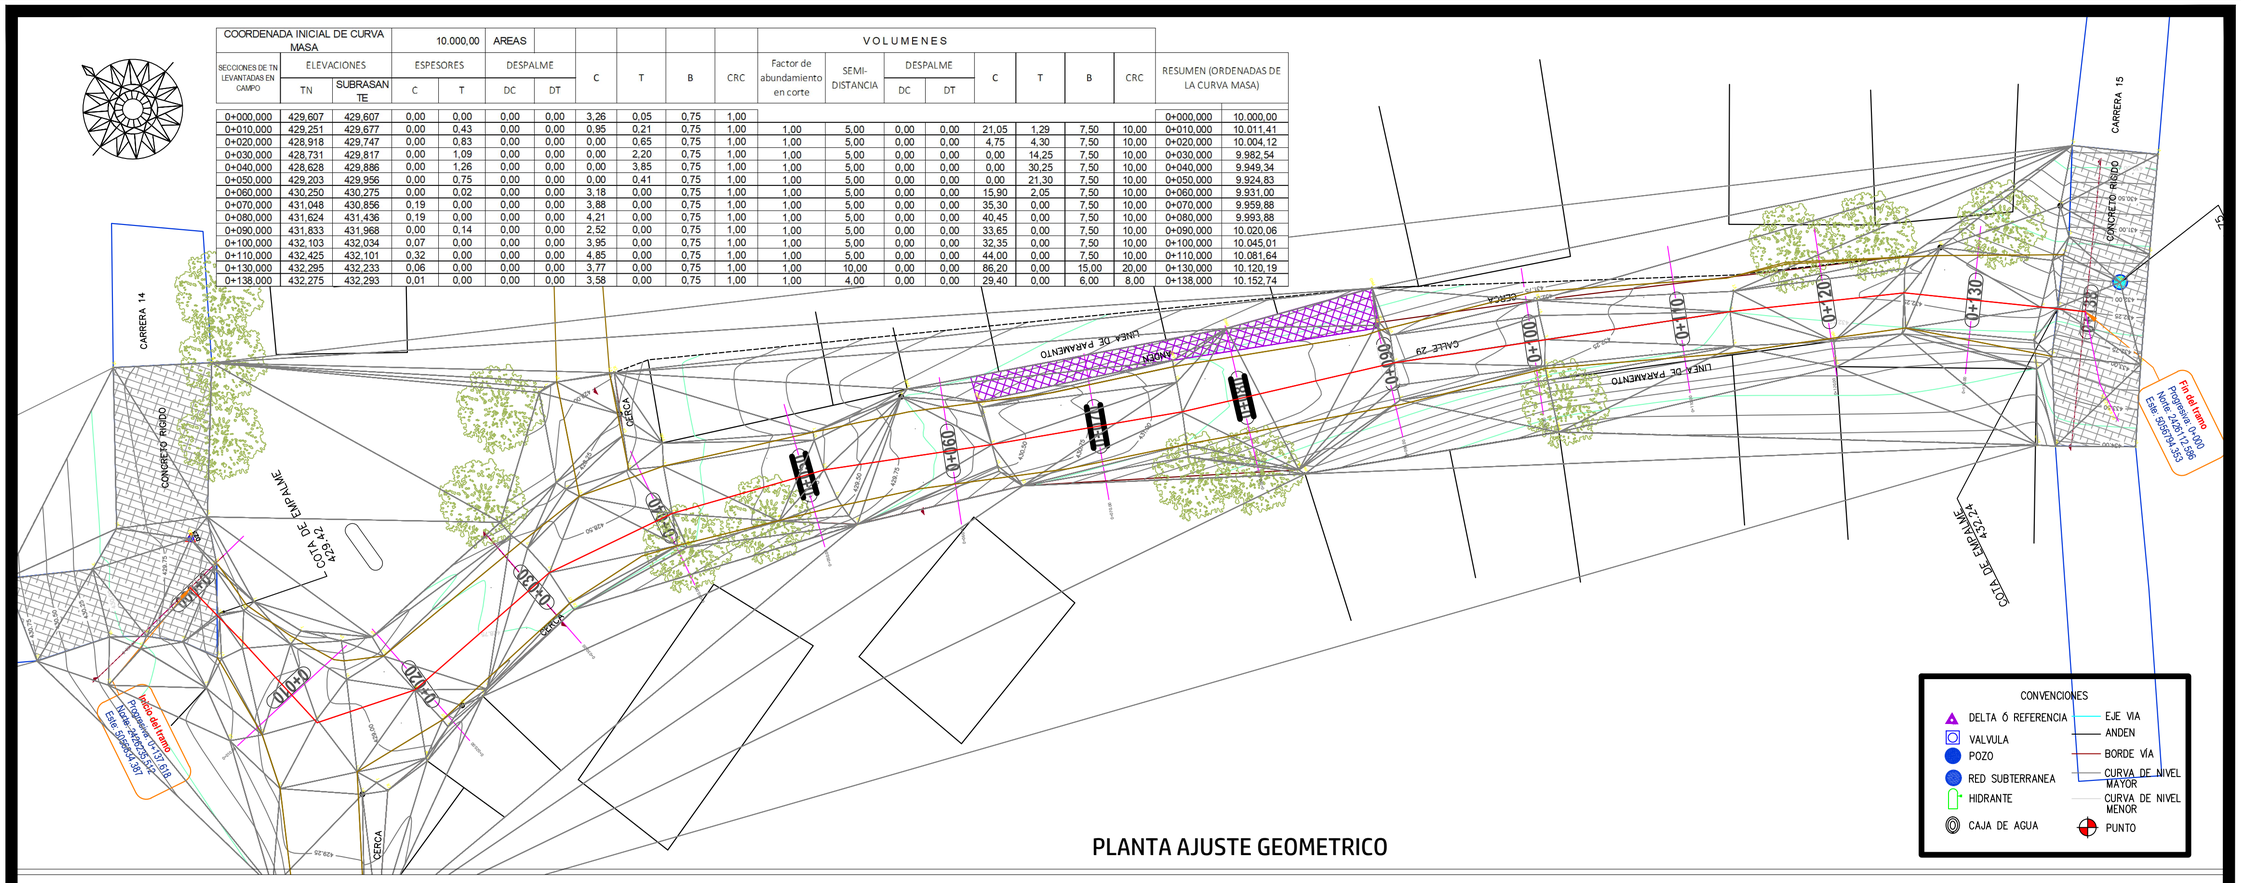


PLANTA AJUSTE GEOMETRICO

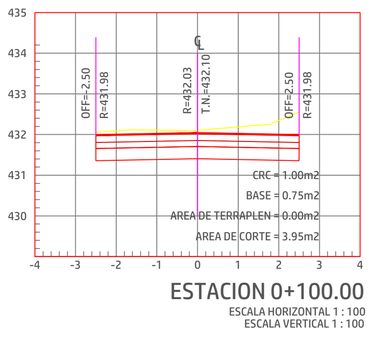


ESTACION 0+100.00
ESCALA HORIZONTAL 1 : 100
ESCALA VERTICAL 1 : 100

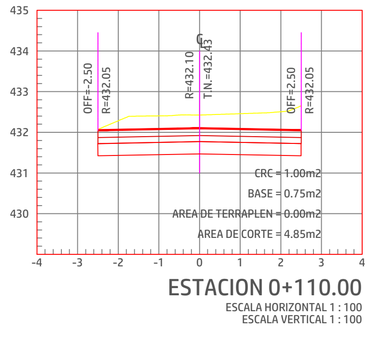

ESTACION 0+110.00
ESCALA HORIZONTAL 1 : 100
ESCALA VERTICAL 1 : 100

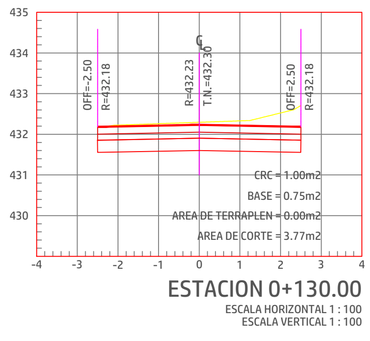

ESTACION 0+130.00
ESCALA HORIZONTAL 1 : 100
ESCALA VERTICAL 1 : 100

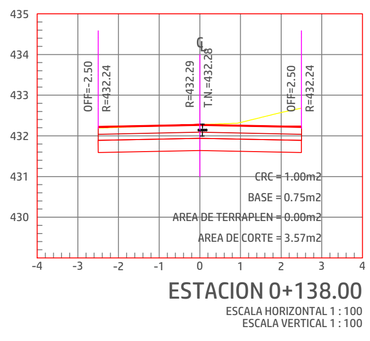

ESTACION 0+138.00
ESCALA HORIZONTAL 1 : 100
ESCALA VERTICAL 1 : 100

SECCIONES TRANSVERSALES - AJUSTE GEOMETRICO

N

MUNICIPIO DE VILLA DEL ROSARIO

UNIDOS POR VILLA DEL ROSARIO.

MEJORAMIENTO Y PAVIMENTACION DE CALLES URBANAS UBICADAS EN LOS BARRIOS SAN GREGORIO, LOMITAS, ANTONIO NARIÑO, 20 DE JULIO, NAVARRO WOLF, LA ESPERANZA, GRAN COLOMBIA Y TURBAY AYALA DEL MUNICIPIO DE VILLA DEL ROSARIO DEPARTAMENTO NORTE DE SANTANDER

AJUSTE GEOMETRICO
CALLE 29 CON CARRERA 14 Y 15 BARRIO NAVARRO WOLF, DEL CASCO URBANO DEL MUNICIPIO DE VILLA DEL ROSARIO

VISTOBUENO:

SIMON ELI VARGAS PALOMINO
SECRETARIO DE PLANEACION

DISEÑO :

OSCAR EDUARDO PRADA URIBE
INGENIERO CIVIL





CONTIENE
AJUSTE GEOMETRICO

OBSEVACIONES

FECHA	DESCRIPCION

ABRIL 2025

ESCALA
1:200

PLANCHA No. 9