
## PERFIL LONGITUDINAL DE LA VIA


**Km 0+000.000 - 0+088.061**


**ESC. H: 1/200**


**ESC. V: 1/100**

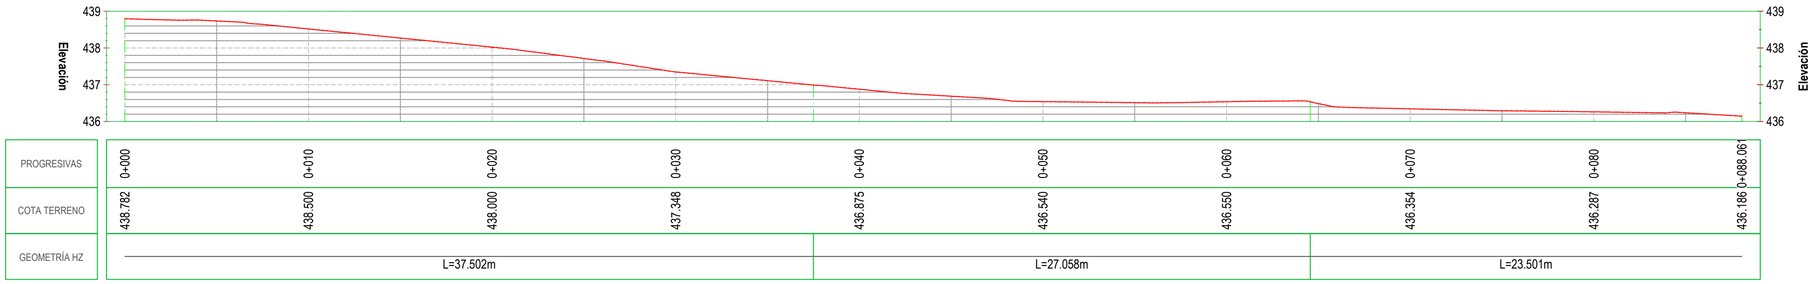




| | | | | | | | | | |
|---|---|---|---|---|---|---|---|---|---|
| PROGRESIVAS | 0+000 | 0+010 | 0+020 | 0+030 | 0+040 | 0+050 | 0+060 | 0+070 | 0+080 | 0+088.061 |
| COTA TERRENO | 438.782 | 438.500 | 438.000 | 437.348 | 436.875 | 436.540 | 436.550 | 436.354 | 436.287 | 436.186 |
| GEOMETRÍA HZ | L=37.502m | | | | L=27.058m | | | L=23.501m | | |

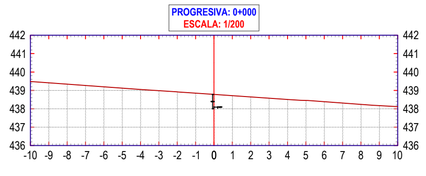


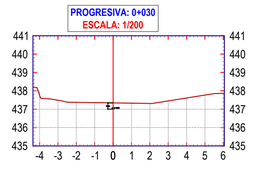


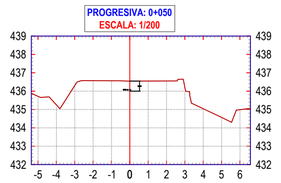
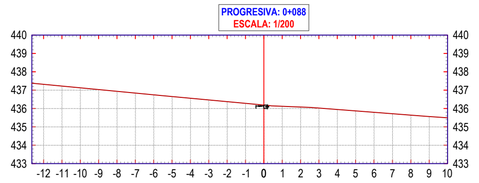


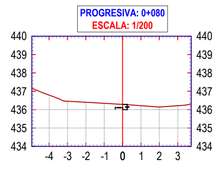
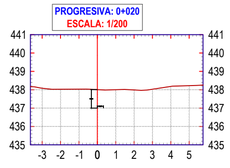


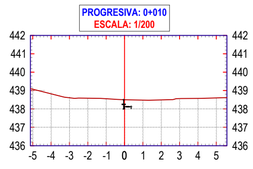
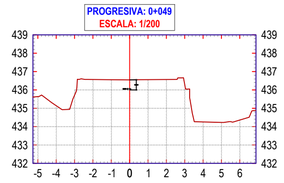


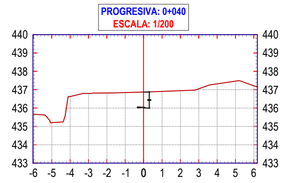
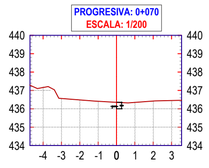


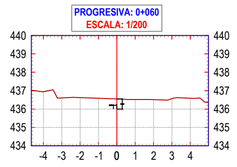

# LEVANTAMIENTO TOPOGRÁFICO CARRERA 15 ENTRE CALLE 6N–7N Brr ANTONIO NARIÑO

FECHA DE ENTREGA
DICIEMBRE 2024

PLANO NO. 002 | ESCALA 1:200

VILLA DEL ROSARIO
NORTE DE SANTANDER

PROYECTO
MEJORAMIENTO Y PAVIMENTACION DE CALLES URBANAS UBICADAS EN LOS BARRIOS SAN GREGORIO, LOMITAS, ANTONIO NARIÑO, 20 DE JULIO, NAVARRO WOLF, LA ESPERANZA, GRAN COLOMBIA Y TURBAY AYALA DEL MUNICIPIO DE VILLA DEL ROSARIO DEPARTAMENTO NORTE DE SANTANDER

ALCALDIA DE VILLA DEL ROSARIO
NORTE DE SANTANDER




R&C TOPOGRAFIA

**DESCRIPCIÓN DEL PROYECTO**
MEJORAMIENTO Y PAVIMENTACION DE CALLES URBANAS UBICADAS EN LOS BARRIOS SAN GREGORIO, LOMITAS, ANTONIO NARIÑO, 20 DE JULIO, NAVARRO WOLF, LA ESPERANZA, GRAN COLOMBIA Y TURBAY AYALA
MUNICIPIO DE VILLA DEL ROSARIO
DEPARTAMENTO NORTE DE SANTANDER

**LOCALIZACIÓN**
CASCO URBANO DEL MUNICIPIO DE VILLA DEL ROSARIO
CARRERA 15 ENTRE CALLE 6N Y 7N Brr ANTONIO NARIÑO

**PROPIETARIO**
ALCALDIA DE EL MUNICIPIO DE VILLA DEL ROSARIO

CONTIENE
PERFILES

APROBÓ:
SIMON ELI VARGAS PALOMINO
SECRETARIO DE DESPACHO

DIBUJO
LUIS ANGEL RINCON

AREA DEL PROYECTO
N/A

LEVANTO:
LUIS ANGEL RINCON FLECHAS
MP - 01-19519 CPNT
TOPOGRAFO

| SIMBOLO | DENOMINACIÓN |
|---|---|
| | BMs |
| | CUERPOS DE AGUA |
| | VIAS DE EMPALME |
| | CERCA VIVA |
| | EJE DE LA VIA |
| | CERCA PUA |
| | POSTE DE LUZ |
| | ARBOL |
| | PALMA |
| | CARRETEABLE |
| | ANDEN |
| | GAVIÓN |
| | PLACAS DE CONCRETO |
| | CUNETA |
| | BORDILLO |
| | SEÑALIZACIÓN VIAL |
| | ALCANTARILLA |

| FECHA | MODIFICACIÓN |
|---|---|
| | |

MODIFICACIONES