
## PERFIL LONGITUDINAL DE LA VIA


**Km 0+000.000 - 0+190.727**


**ESC. H: 1/350**

**ESC. V: 1/175**

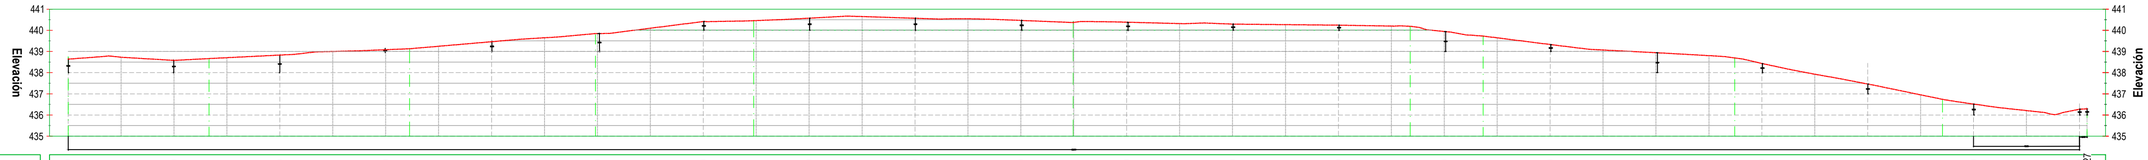


| PROGRESIVAS | 0+000 | 0+010 | 0+020 | 0+030 | 0+040 | 0+050 | 0+060 | 0+070 | 0+080 | 0+090 | 0+100 | 0+110 | 0+120 | 0+130 | 0+140 | 0+150 | 0+160 | 0+170 | 0+180 | 0+190 | 0+190.727 |
|---|---|---|---|---|---|---|---|---|---|---|---|---|---|---|---|---|---|---|---|---|---|
| COTA TERRENO | 438.637 | 438.580 | 438.829 | 439.059 | 439.489 | 439.848 | 440.411 | 440.570 | 440.572 | 440.463 | 440.371 | 440.289 | 440.245 | 439.940 | 439.329 | 438.942 | 438.429 | 437.461 | 436.516 | 436.383 | 436.294 |
| GEOMETRÍA HZ | L=13.312m | | L=18.949m | | L=17.546m | | L=14.959m | | L=30.172m | | L=31.843m | | | L=6.892m | | L=23.770m | | L=19.629m | | L=13.656m | |

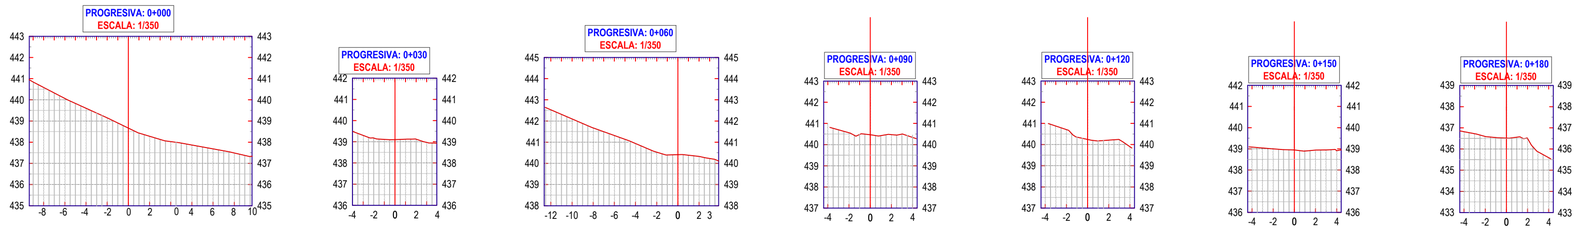

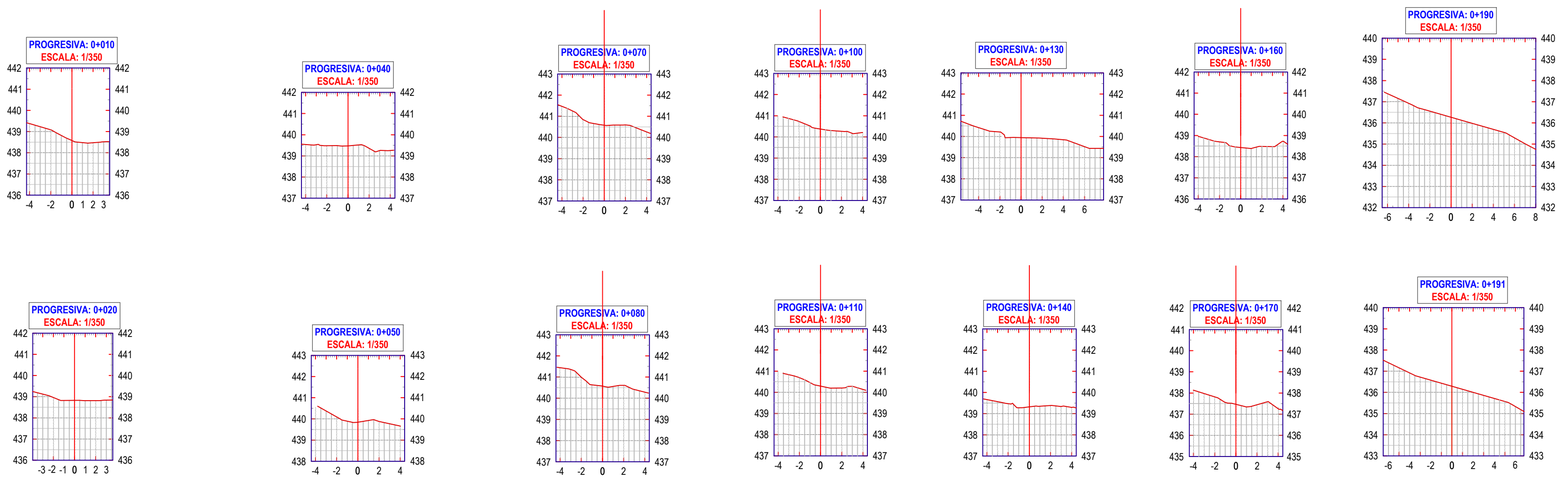
# LEVANTAMIENTO TOPOGRÁFICO CARRERA 15 ENTRE CALLE 17N Y 19N Brr LA ESPERANZA

FECHA DE ENTREGA
DICIEMBRE 2024

PLANO NO. 001 | ESCALA 1:350

VILLA DEL ROSARIO
NORTE DE SANTANDER

PROYECTO
MEJORAMIENTO Y PAVIMENTACION DE CALLES URBANAS UBICADAS EN LOS BARRIOS SAN GREGORIO, LOMITAS, ANTONIO NARIÑO, 20 DE JULIO, NAVARRO WOLF, LA ESPERANZA, GRAN COLOMBIA Y TURBAY AYALA, MUNICIPIO DE VILLA DEL ROSARIO DEPARTAMENTO NORTE DE SANTANDER

UNIDOS POR VILLA DEL ROSARIO.

DEPARTAMENTO DE NORTE DE SANTANDER.




R&E TOPOGRAFIA

DESCRIPCIÓN DEL PROYECTO
MEJORAMIENTO Y PAVIMENTACION DE CALLES URBANAS UBICADAS EN LOS BARRIOS SAN GREGORIO, LOMITAS, ANTONIO NARIÑO, 20 DE JULIO, NAVARRO WOLF, LA ESPERANZA, GRAN COLOMBIA Y TURBAY AYALA MUNICIPIO DE VILLA DEL ROSARIO DEPARTAMENTO NORTE DE SANTANDER

LOCALIZACIÓN
CASCO URBANO DEL MUNICIPIO DE VILLA DEL ROSARIO CARRERA 15 ENTRE CALLE 17N Y 19N Brr LA ESPERANZA

PROPIETARIO
ALCALDIA DE EL MUNICIPIO DE VILLA DEL ROSARIO

CONTIENE
PERFILES

APROBÓ:
SIMON ELI VARGAS PALOMINO
SECRETARIO DE DESPACHO

DIBUJO
LUIS ANGEL RINCON

AREA DEL PROYECTO
N/A

LEVANTO:
LUIS ANGEL RINCON FLECHAS
MP - 01-19519 CPNT
TOPOGRAFO

| SIMBOLO | DENOMINACIÓN |
|---|---|
| | BMs |
| | CUERPOS DE AGUA |
| | VIAS DE EMPALME |
| | CERCA VIVA |
| | EJE DE LA VIA |
| | CERCA PUA |
| | POSTE DE LUZ |
| | ARBOL |
| | PALMA |
| | CARRETEABLE |
| | ANDEN |
| | GAVIÓN |
| | PLACAS DE CONCRETO |
| | CUNETA |
| | BORDILLO |
| | SEÑALIZACIÓN VIAL |
| | ALCANTARILLA |

| FECHA | MODIFICACIÓN |
|---|---|

MODIFICACIONES