
LEVANTAMIENTO TOPOGRÁFICO CARRERA 15 ENTRE CALLE 17N Y 19N Brr LA ESPERANZA

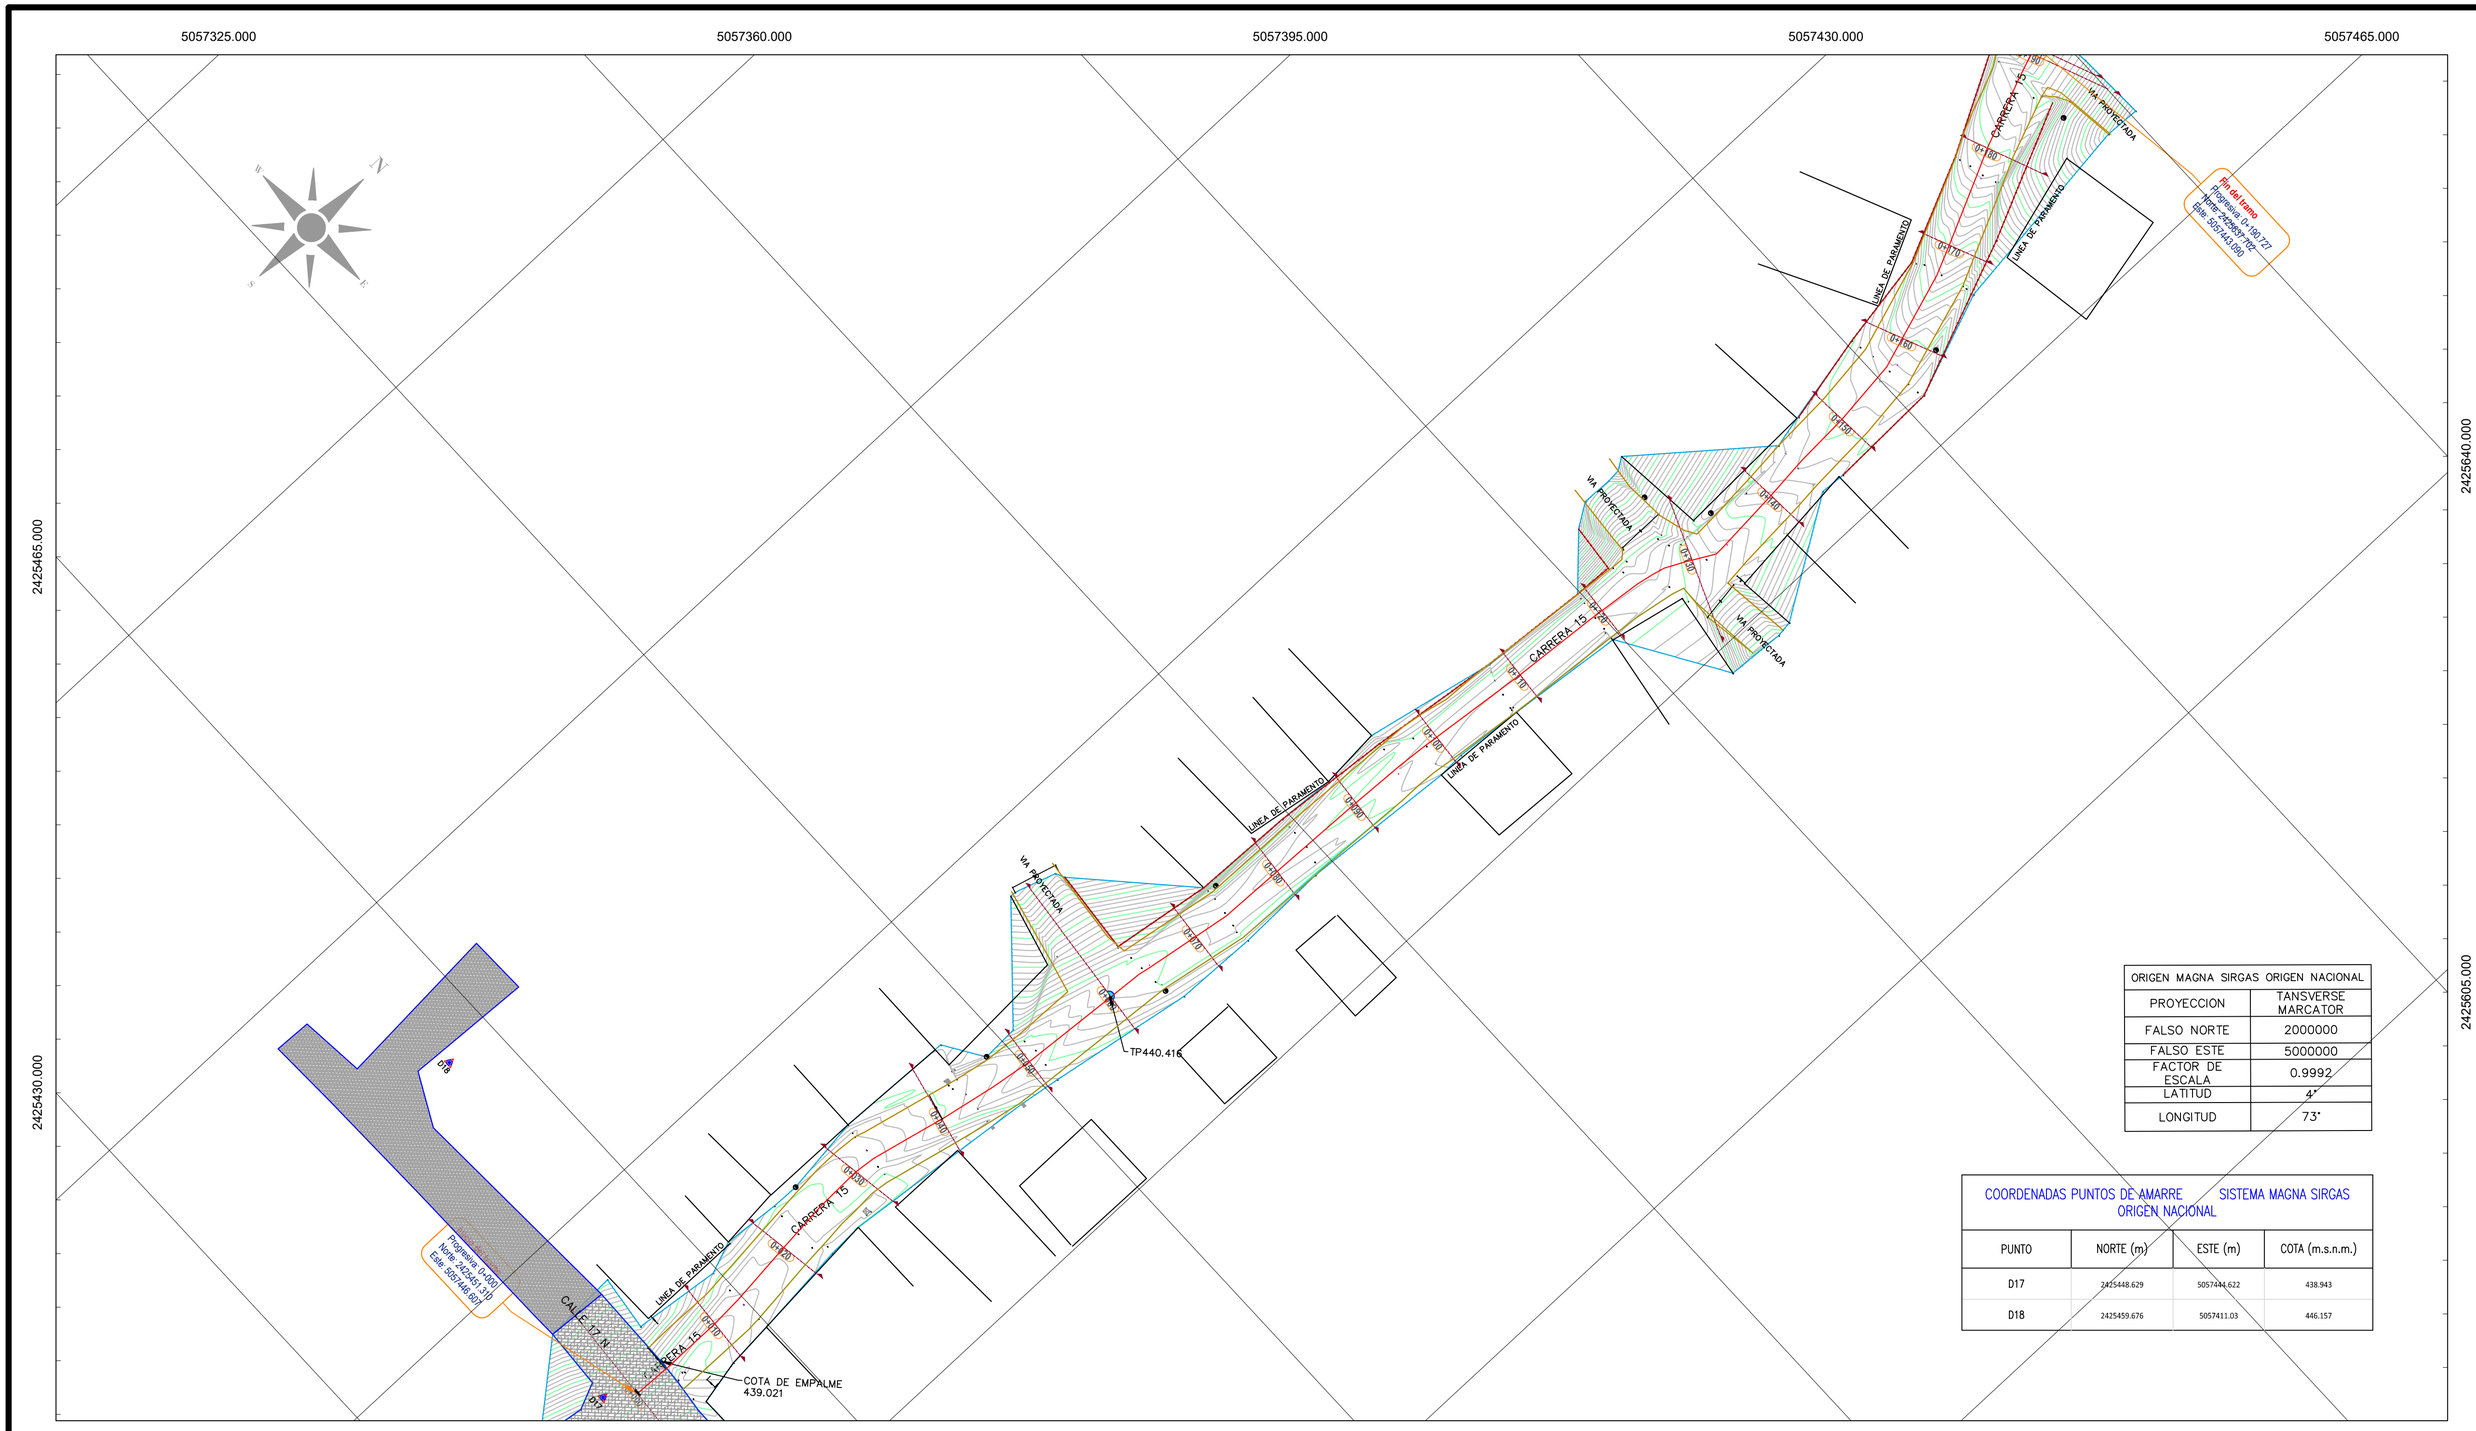

ORIGEN MAGNA SIRGAS ORIGEN NACIONAL	
PROYECCION	TANSVERSE MARCATOR
FALSO NORTE	2000000
FALSO ESTE	5000000
FACTOR DE ESCALA	0.9992
LATITUD	4°
LONGITUD	73°

COORDENADAS PUNTOS DE AMARRE SISTEMA MAGNA SIRGAS ORIGEN NACIONAL

PUNTO	NORTE (m)	ESTE (m)	COTA (m.s.n.m.)
D17	2425448.629	5057444.622	438.943
D18	2425459.676	5057411.03	446.157

FECHA DE ENTREGA
DICIEMBRE 2024

PLANO NO. 001

ESCALA 1:350

VILLA DEL ROSARIO
NORTE DE SANTANDER

PROYECTO
MEJORAMIENTO Y PAVIMENTACION DE CALLES URBANAS UBICADAS EN LOS BARRIOS SAN GREGORIO, LOMITAS, ANTONIO NARIÑO, 20 DE JULIO, NAVARRO WOLF, LA ESPERANZA, GRAN COLOMBIA Y TURBAY AYALA, MUNICIPIO DE VILLA DEL ROSARIO DEPARTAMENTO NORTE DE SANTANDER

UNIDOS POR VILLA DEL ROSARIO.

DEPARTAMENTO DE NORTE DE SANTANDER.





R&G TOPOGRAFIA

DESCRIPCIÓN DEL PROYECTO
MEJORAMIENTO Y PAVIMENTACION DE CALLES URBANAS UBICADAS EN LOS BARRIOS SAN GREGORIO, LOMITAS, ANTONIO NARIÑO, 20 DE JULIO, NAVARRO WOLF, LA ESPERANZA, GRAN COLOMBIA Y TURBAY AYALA MUNICIPIO DE VILLA DEL ROSARIO DEPARTAMENTO NORTE DE SANTANDER

LOCALIZACIÓN
CASCO URBANO DEL MUNICIPIO DE VILLA DEL ROSARIO CARRERA 15 ENTRE CALLE 17N Y 19N Brr LA ESPERANZA

PROPIETARIO
ALCALDIA DE EL MUNICIPIO DE VILLA DEL ROSARIO

CONTIENE
PLANTA GENERAL

APROBÓ:
SIMON ELI VARGAS PALOMINO
SECRETARIO DE DESPACHO

DIBUJO
LUIS ANGEL RINCON

AREA DEL PROYECTO
N/A

LEVANTO:
LUIS ANGEL RINCON FLECHAS
MP - 01-19519 CPNT
TOPOGRAFO

SIMBOLO	DENOMINACIÓN
	BMs
	CUERPOS DE AGUA
	VIAS DE EMPALME
	CERCA VIVA
	EJE DE LA VIA
	CERCA PUA
	POSTE DE LUZ
	ARBOL
	PALMA
	CARRETEABLE
	ANDEN
	GAVIÓN
	PLACAS DE CONCRETO
	CUNETA
	BORDILLO
	SEÑALIZACIÓN VIAL
	ALCANTARILLA

FECHA	MODIFICACIÓN

MODIFICACIONES