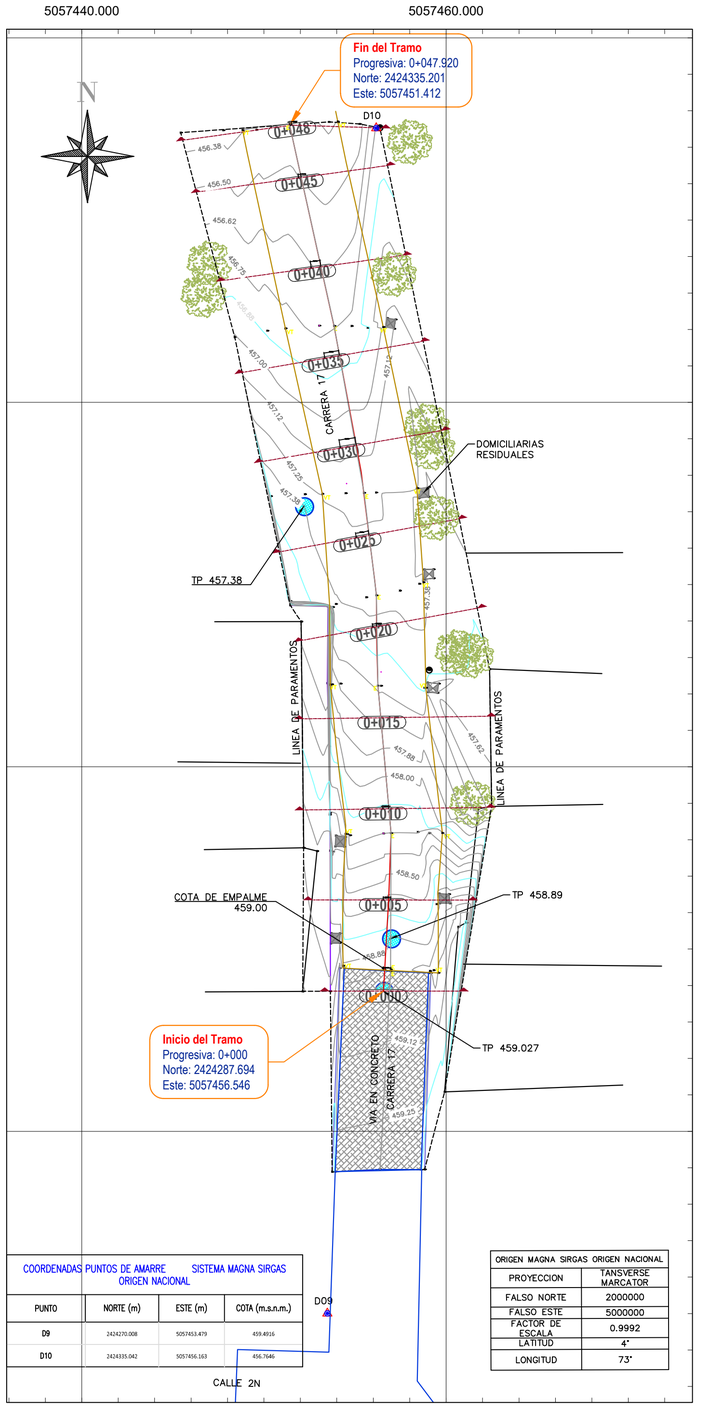


COORDENADAS PUNTOS DE AMARRE SISTEMA MAGNA SIRGAS ORIGEN NACIONAL			
PUNTO	NORTE (m)	ESTE (m)	COTA (m.s.n.m.)
D9	2424270.008	5057453.479	459.4916
D10	2424335.042	5057456.163	456.7646


ORIGEN MAGNA SIRGAS ORIGEN NACIONAL	
PROYECCION	TANSVERSE MARCATOR
FALSO NORTE	2000000
FALSO ESTE	5000000
FACTOR DE ESCALA	0.9992
LATITUD	4°
LONGITUD	73°

PERFIL LONGITUDINAL DE LA VIA


Km 0+000.000 - 0+047.920

ESC. H: 1/250

ESC. V: 1/125

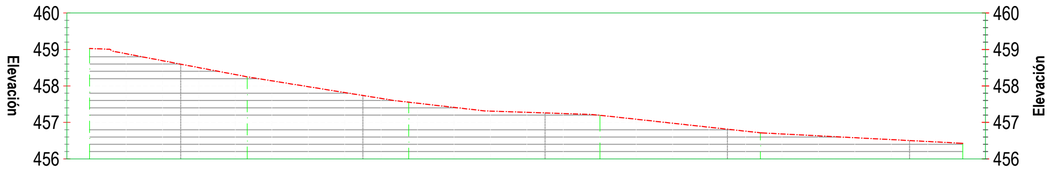

PROGRESIVAS	0+000	0+005	0+010	0+015	0+020	0+025	0+030	0+035	0+040	0+045	0+047.920
COTA TERRENO	459.027	458.597	458.141	457.738	457.411	457.261	457.087	456.814	456.632	456.502	456.427
GEOMETRÍA HZ	L=8.652m		L=8.859m		L=10.504m		L=8.801m		L=11.104m		

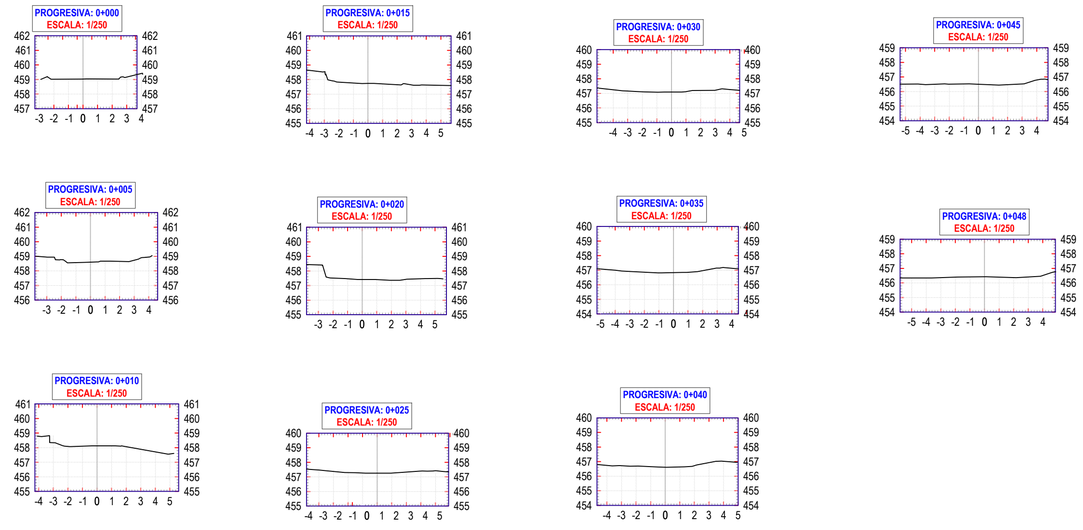

LEVANTAMIENTO TOPOGRÁFICO CARRERA17 ENTRE CALLES 2N Y 3N BARRIO SAN GREGORIO

FECHA DE ENTREGA
DICIEMBRE 2024

PLANO NO. 001

ESCALA 1:200

VILLA DEL ROSARIO
NORTE DE SANTANDER

PROYECTO
MEJORAMIENTO Y PAVIMENTACION DE CALLES URBANAS UBICADAS EN LOS BARRIOS SAN GREGORIO, LOMITAS, ANTONIO NARIÑO, 20 DE JULIO, NAVARRO WOLF, LA ESPERANZA, GRAN COLOMBIA Y TURBAY AYALA, MUNICIPIO DE VILLA DEL ROSARIO DEPARTAMENTO NORTE DE SANTANDER E CALLES URBANAS

UNIDOS POR VILLA DEL ROSARIO.



T OPOGRAFIA

DESCRIPCIÓN DEL PROYECTO
MEJORAMIENTO Y PAVIMENTACION DE CALLES URBANAS UBICADAS EN LOS BARRIOS SAN GREGORIO, LOMITAS, ANTONIO NARIÑO, 20 DE JULIO, NAVARRO WOLF, LA ESPERANZA, GRAN COLOMBIA Y TURBAY AYALA MUNICIPIO DE VILLA DEL ROSARIO DEPARTAMENTO NORTE DE SANTANDER

LOCALIZACIÓN
CASCO URBANO DEL MUNICIPIO DE VILLA DEL ROSARIO
Crr 17 ENTRE Cll 2N Y 3N Brr SAN GREGORIO

PROPIETARIO
ALCALDIA DE EL MUNICIPIO DE VILLA DEL ROSARIO

CONTIENE
PERFIL LONGITUDINAL
PLANTA GENERAL

APROBÓ:
SIMON ELI VARGAS PALOMINO
SECRETARIO DE DESPACHO

DIBUJO
LUIS ANGEL RINCON

AREA DEL PROYECTO
N/A

LEVANTO:
LUIS ANGEL RINCON FLECHAS
MP - 01-19519 CPNT
TOPOGRAFO

SIMBOLO	DENOMINACIÓN
	BMs
	CUERPOS DE AGUA
	VIAS DE EMPALME
	CERCA VIVA
	EJE DE LA VIA
	CERCA PUA
	POSTE DE LUZ
	ARBOL
	PALMA
	CARRETEABLE
	ANDEN
	GAVIÓN
	PLACAS DE CONCRETO
	CUNETA
	BORDILLO
	SEÑALIZACIÓN VIAL
	ALCANTARILLA

FECHA	MODIFICACIÓN

MODIFICACIONES