
PERFIL LONGITUDINAL DE LA VIA CALLE 6a


Km 0+000.000 - 0+053.120

ESC. H: 1/250


ESC. V: 1/250

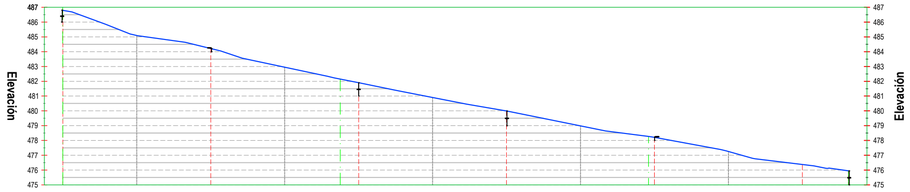


PROGRESIVAS	0+000	0+010	0+020	0+030	0+040	0+050	0+053.120
COTA TERRENO	486.795	484.210	481.902	479.989	478.207	476.375	475.951

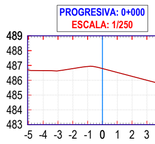




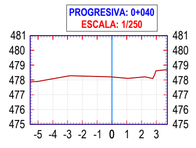

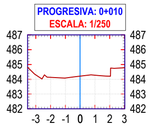





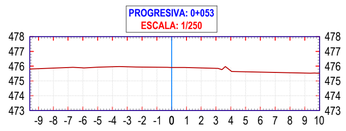

PERFIL LONGITUDINAL DE LA VIA


Km 0+060.000 - 0+127.298 CARRERA 17


ESC. H: 1/250


ESC. V: 1/250





PROGRESIVAS	0+060	0+070	0+080	0+090	0+100	0+110	0+120	0+127.298
COTA TERRENO	475.351	475.227	475.085	474.853	474.261	473.802	473.474	473.167

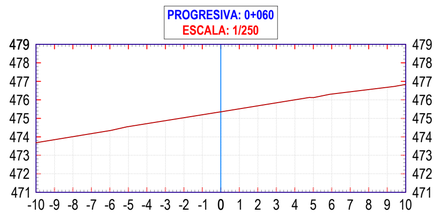


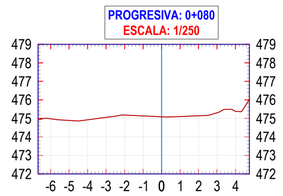


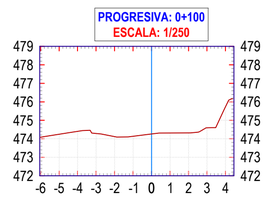


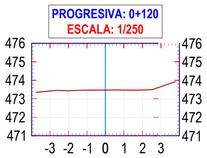

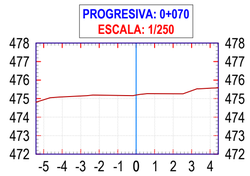

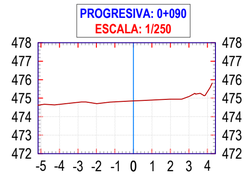

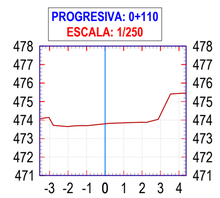

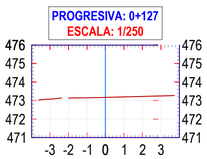

LEVANTAMIENTO TOPOGRÁFICO CARRERA 17 ENTRE CALLE 6 Y 7, CALLE 6 ENTRE CARRERA 17 Y 18 BARRIO TURBAY AYALA

FECHA DE ENTREGA

DICIEMBRE 2024

PLANO NO. 002

ESCALA 1:250

VILLA DEL ROSARIO

NORTE DE SANTANDER

PROYECTO

MEJORAMIENTO Y PAVIMENTACION DE CALLES URBANAS UBICADAS EN LOS BARRIOS SAN GREGORIO, LOMITAS, ANTONIO NARIÑO, 20 DE JULIO, NAVARRO WOLF, LA ESPERANZA, GRAN COLOMBIA Y TURBAY AYALA DEL MUNICIPIO DE VILLA DEL ROSARIO DEPARTAMENTO NORTE DE SANTANDER

UNIDOS POR VILLA DEL ROSARIO.

DEPARTAMENTO DE NORTE DE SANTANDER.





T OPOGRAFIA

DESCRIPCIÓN DEL PROYECTO

MEJORAMIENTO Y PAVIMENTACION DE CALLES URBANAS UBICADAS EN LOS BARRIOS SAN GREGORIO, LOMITAS, ANTONIO NARIÑO, 20 DE JULIO, NAVARRO WOLF, LA ESPERANZA, GRAN COLOMBIA Y TURBAY AYALA MUNICIPIO DE VILLA DEL ROSARIO DEPARTAMENTO NORTE DE SANTANDER

LOCALIZACIÓN

CASCO URBANO DEL MUNICIPIO DE VILLA DEL ROSARIO CARRERA 17-CALLE 6 Brr TURBAY AYALA

PROPIETARIO

ALCALDIA DE EL MUNICIPIO DE VILLA DEL ROSARIO

CONTIENE

PERFIL LONGITUDINAL CALLE 6a -CARRERA 17

APROBÓ:

SIMON ELI VARGAS PALOMINO
SECRETARIO DE DESPACHO

DIBUJO

LUIS ANGEL RINCON

AREA DEL PROYECTO

N/A

LEVANTO:

LUIS ANGEL RINCON FLECHAS
MP - 01-19519 CPNT
TOPOGRAFO

SIMBOLO	DENOMINACIÓN
	BMs
	CUERPOS DE AGUA
	VIAS DE EMPALME
	CERCA VIVA
	EJE DE LA VIA
	CERCA PUA
	POSTE DE LUZ
	ARBOL
	PALMA
	CARRETEABLE
	ANDEN
	GAVIÓN
	PLACAS DE CONCRETO
	CUNETA
	BORDILLO
	SEÑALIZACIÓN VIAL
	ALCANTARILLA

FECHA	MODIFICACIÓN

MODIFICACIONES