
PERFIL LONGITUDINAL DE LA VIA


Km 0+000.000 - 0+103.665


ESC. H: 1/250


ESC. V: 1/125

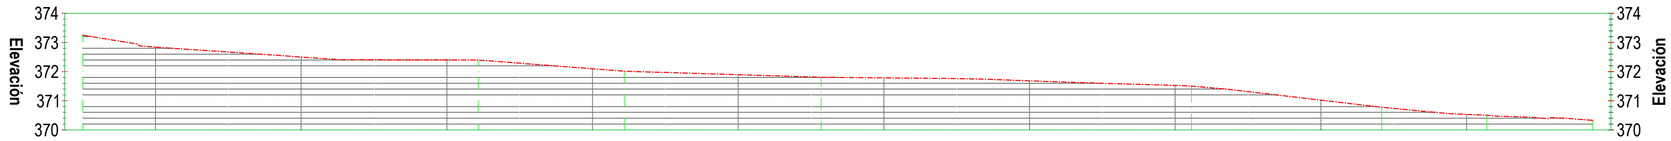



PROGRESIVAS	0+000	0+005	0+010	0+015	0+020	0+025	0+030	0+035	0+040	0+045	0+050	0+055	0+060	0+065	0+070	0+075	0+080	0+085	0+090	0+095	0+100	0+103.665
COTA TERRENO	373.250	372.841	372.671	372.501	372.406	372.400	372.289	372.097	371.971	371.894	371.818	371.786	371.759	371.684	371.600	371.527	371.314	371.021	370.737	370.531	370.408	370.326
GEOMETRÍA HZ	L=27.153m						L=10.024m		L=13.514m		L=25.432m						L=13.050m		L=7.224m		L=7.267m	

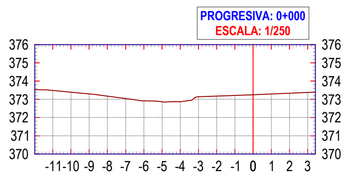


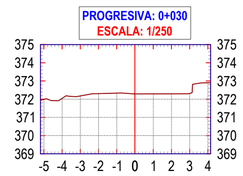

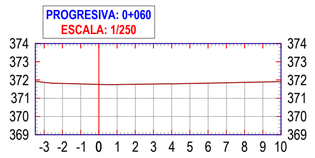


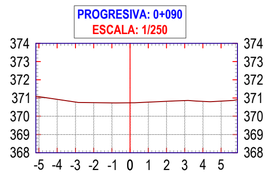


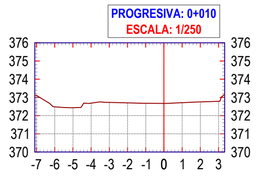


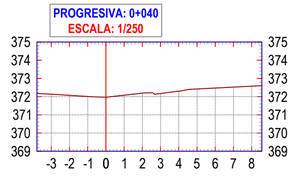





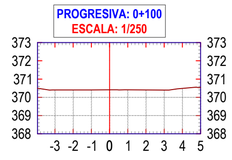

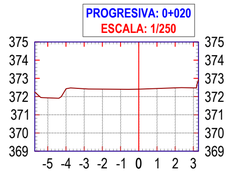

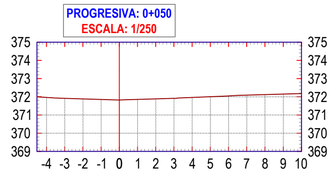

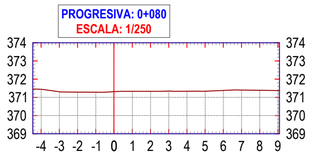

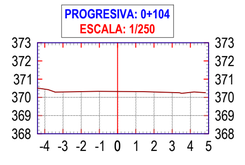

LEVANTAMIENTO TOPOGRÁFICO CALLE 2 ENTRE CARRERAS 3 Y 4 BARRIO LOMITAS

FECHA DE ENTREGA
DICIEMBRE 2024

PLANO NO. 002 | ESCALA 1:250

VILLA DEL ROSARIO
NORTE DE SANTANDER

PROYECTO
MEJORAMIENTO Y PAVIMENTACION DE CALLES URBANAS UBICADAS EN LOS BARRIOS SAN GREGORIO, LOMITAS, ANTONIO NARIÑO, 20 DE JULIO, NAVARRO WOLF, LA ESPERANZA, GRAN COLOMBIA Y TURBAY AYALA. MUNICIPIO DE VILLA DEL ROSARIO DEPARTAMENTO NORTE DE SANTANDER

CUNA DE LAS LUCES Y DE LA LIBERTAD
VILLA DEL ROSARIO
UNIDOS POR VILLA DEL ROSARIO

DEPARTAMENTO DE NORTE DE SANTANDER.





R&G TOPOGRAFIA

DESCRIPCIÓN DEL PROYECTO
MEJORAMIENTO Y PAVIMENTACION DE CALLES URBANAS UBICADAS EN LOS BARRIOS SAN GREGORIO, LOMITAS, ANTONIO NARIÑO, 20 DE JULIO, NAVARRO WOLF, LA ESPERANZA, GRAN COLOMBIA Y TURBAY AYALA
MUNICIPIO DE VILLA DEL ROSARIO
DEPARTAMENTO NORTE DE SANTANDER

LOCALIZACIÓN
CASCO URBANO DEL MUNICIPIO DE VILLA DEL ROSARIO
CALLE 2- Cr3-Crr 4 Brr LOMITAS

PROPIETARIO
ALCALDIA DE EL MUNICIPIO DE VILLA DEL ROSARIO

CONTIENE
PERFILES

APROBÓ:
SIMON ELI VARGAS PALOMINO
SECRETARIO DE DESPACHO

DIBUJO
LUIS ANGEL RINCON

AREA DEL PROYECTO
N/A

LEVANTO:
LUIS ANGEL RINCON FLECHAS
MP - 01-19519 CPNT
TOPOGRAFO

SIMBOLO	DENOMINACIÓN
	BMs
	CUERPOS DE AGUA
	VIAS DE EMPALME
	CERCA VIVA
	EJE DE LA VIA
	CERCA PUA
	POSTE DE LUZ
	ARBOL
	PALMA
	CARRETEABLE
	ANDEN
	GAVION
	PLACAS DE CONCRETO
	CUNETA
	BORDILLO
	SEÑALIZACIÓN VIAL
	ALCANTARILLA

FECHA	MODIFICACIÓN

MODIFICACIONES