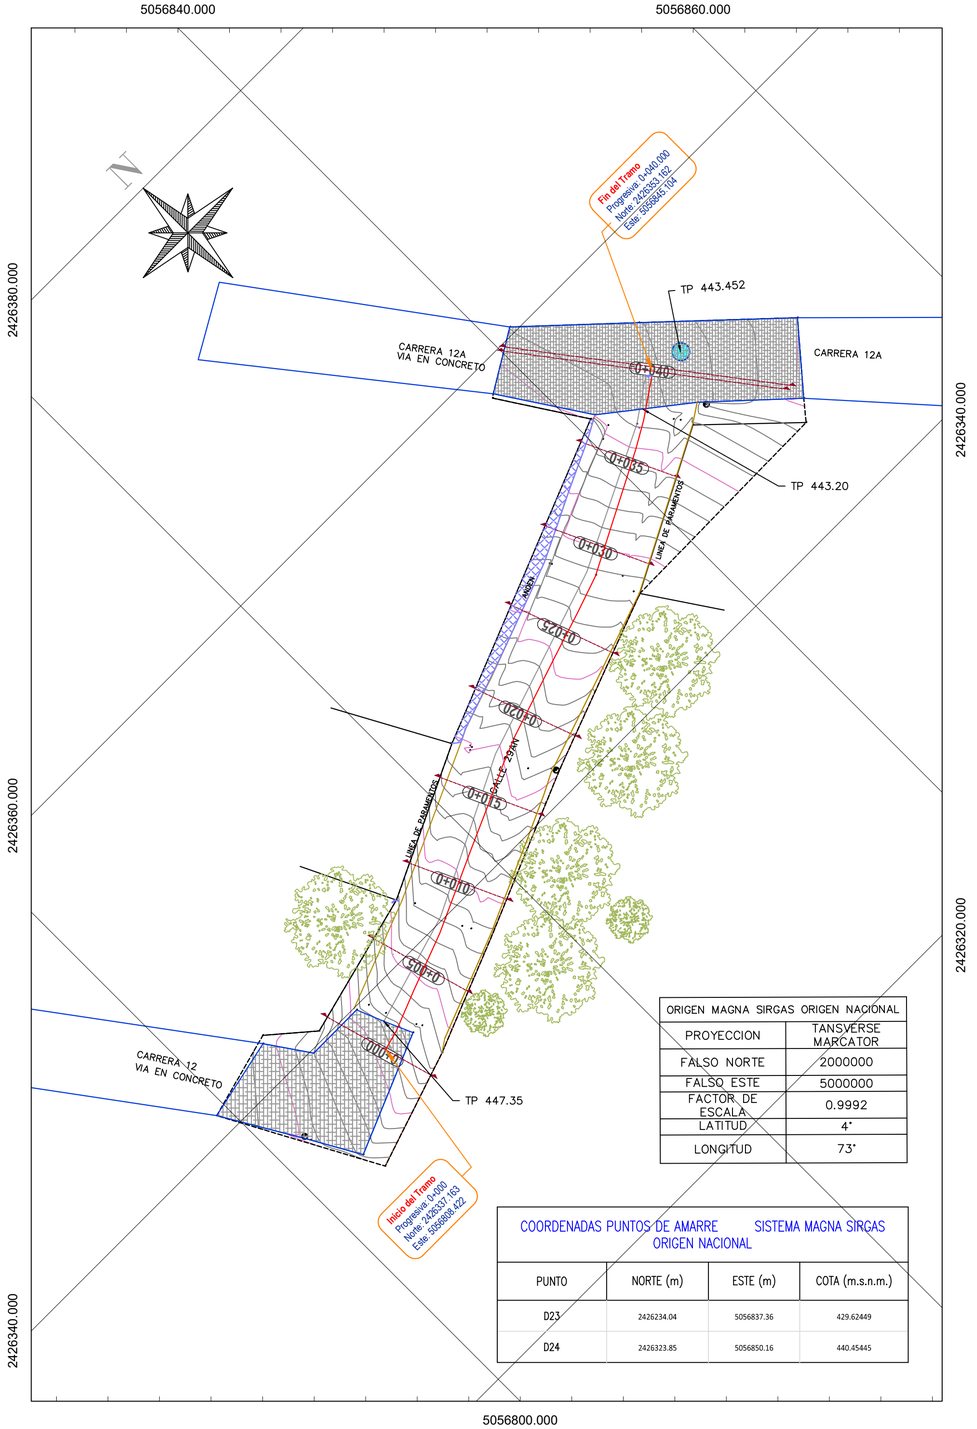


ORIGEN MAGNA SIRGAS ORIGEN NACIONAL	
PROYECCION	TANSVERSE MARCATOR
FALSO NORTE	2000000
FALSO ESTE	5000000
FACTOR DE ESCALA	0.9992
LATITUD	4°
LONGITUD	73°

COORDENADAS PUNTOS DE AMARRE — SISTEMA MAGNA SIRGAS ORIGEN NACIONAL


PUNTO	NORTE (m)	ESTE (m)	COTA (m.s.n.m.)
D23	2426234.04	5056837.36	429.62449
D24	2426323.85	5056850.16	440.45445

PERFIL LONGITUDINAL DE LA VIA


Km 0+000.000 - 0+040.241

ESC. H: 1/200

ESC. V: 1/100

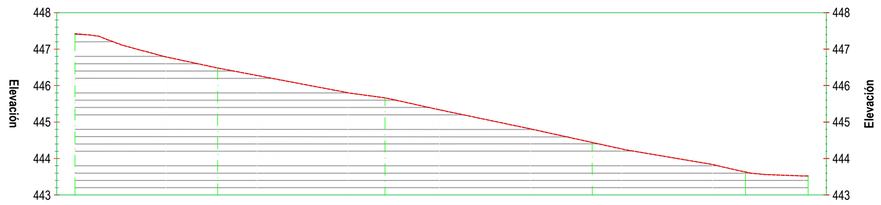

PROGRESIVAS	0+000	0+005	0+010	0+015	0+020	0+025	0+030	0+035	0+040	0+040.241
COTA TERRENO	447.422	446.798	446.289	445.800	445.334	444.811	444.259	443.827	443.520	443.520
GEOMETRÍA HZ	L=7.829m		L=9.191m		L=11.377m		L=8.405m		L=3.439m	

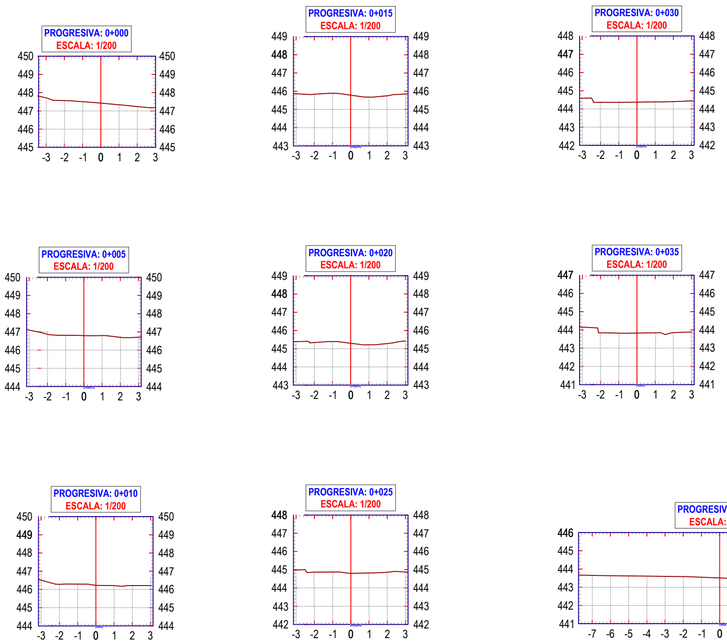

LEVANTAMIENTO TOPOGRÁFICO CALLE 29AN Crr 12–12A Brr NAVARRO WOLF

FECHA DE ENTREGA
DICIEMBRE 2024

PLANO NO. 001

ESCALA 1:200

VILLA DEL ROSARIO
NORTE DE SANTANDER

PROYECTO
MEJORAMIENTO Y PAVIMENTACION DE CALLES URBANAS UBICADAS EN LOS BARRIOS SAN GREGORIO, LOMITAS, ANTONIO NARIÑO, 20 DE JULIO, NAVARRO WOLF, LA ESPERANZA, GRAN COLOMBIA Y TURBAY AYALA, MUNICIPIO DE VILLA DEL ROSARIO DEPARTAMENTO NORTE DE SANTANDER CALLES URBANAS

UNIDOS POR VILLA DEL ROSARIO.

DEPARTAMENTO DE NORTE DE SANTANDER.





R&G TOPOGRAFIA

DESCRIPCIÓN DEL PROYECTO
MEJORAMIENTO Y PAVIMENTACION DE CALLES URBANAS UBICADAS EN LOS BARRIOS SAN GREGORIO, LOMITAS, ANTONIO NARIÑO, 20 DE JULIO, NAVARRO WOLF, LA ESPERANZA, GRAN COLOMBIA Y TURBAY AYALA MUNICIPIO DE VILLA DEL ROSARIO DEPARTAMENTO NORTE DE SANTANDER

LOCALIZACIÓN
CASCO URBANO DEL MUNICIPIO DE VILLA DEL ROSARIO Cll 29AN ENTRE Crr 12-12a Brr NAVARRO WOLF

PROPIETARIO
ALCALDIA DE EL MUNICIPIO DE VILLA DEL ROSARIO

CONTIENE
PERFIL LONGITUDINAL
PLANTA GENERAL

APROBÓ:
SIMON ELI VARGAS PALOMINO
SECRETARIO DE DESPACHO

DIBUJO
LUIS ANGEL RINCON

AREA DEL PROYECTO
N/A

LEVANTO:
LUIS ANGEL RINCON FLECHAS
MP - 01-19519 CPNT
TOPOGRAFO

SIMBOLO	DENOMINACIÓN
	BMs
	CUERPOS DE AGUA
	VIAS DE EMPALME
	CERCA VIVA
	EJE DE LA VIA
	CERCA PUA
	POSTE DE LUZ
	ARBOL
	PALMA
	CARRETEABLE
	ANDEN
	GAVIÓN
	PLACAS DE CONCRETO
	CUNETA
	BORDILLO
	SEÑALIZACIÓN VIAL
	ALCANTARILLA

FECHA	MODIFICACIÓN

MODIFICACIONES