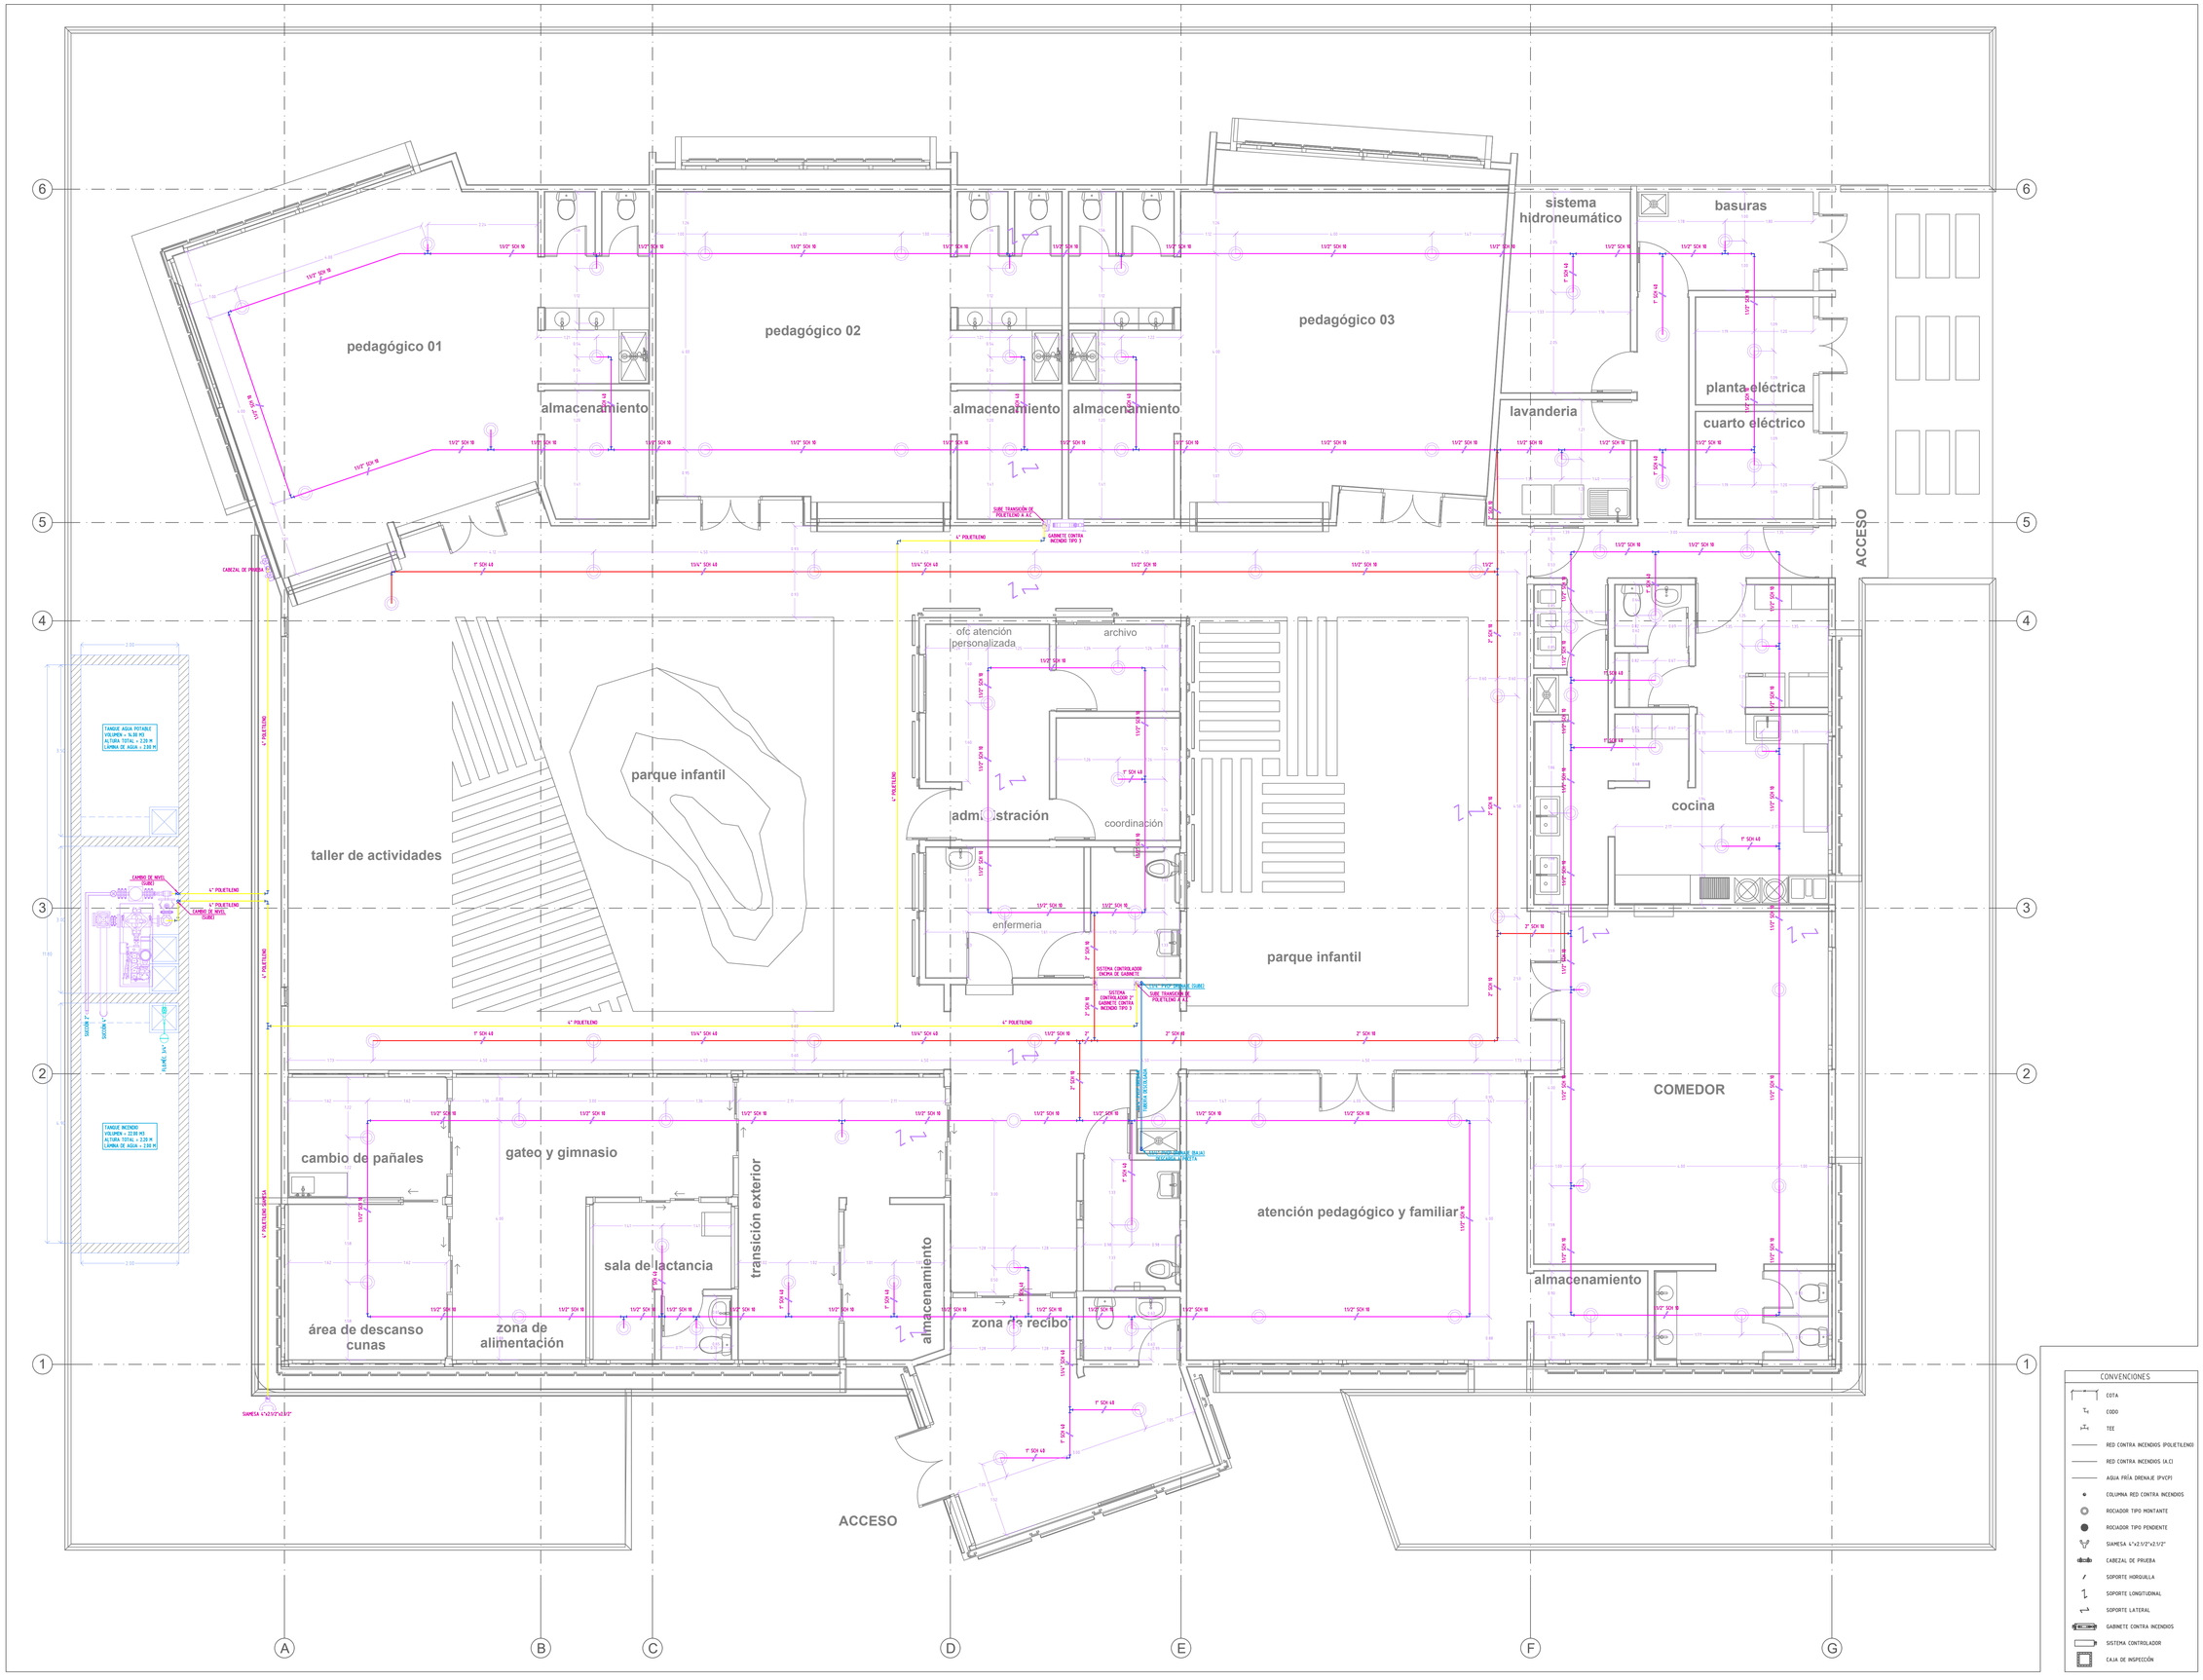

CONVENCIONES

- COTA
- CODO
- TEE
- RED CONTRA INCENDIOS (POLIETILENO)
- RED CONTRA INCENDIOS (A.C)
- AGUA FRÍA DRENAJE (PVCP)
- COLUMNA RED CONTRA INCENDIOS
- ROCIADOR TIPO MONTANTE
- ROCIADOR TIPO PENDIENTE
- SIAMESA 4"x2 1/2"x2 1/2"
- CABEZAL DE PRUEBA
- SOPORTE HORQUILLA
- SOPORTE LONGITUDINAL
- SOPORTE LATERAL
- GABINETE CONTRA INCENDIOS
- SISTEMA CONTROLADOR
- CAJA DE INSPECCIÓN

PLANO N° .

PLANCHA: 4

DE: 7

ARQUITECTURA:

ICCU
INSTITUTO DE INFRAESTRUCTURA Y CONCESIONES DE CUNDINAMARCA

Gobernación de Cundinamarca

FONDECÚN
FONDO DE DESARROLLO DE PROYECTOS DE CUNDINAMARCA

CONSULTORIA:

ING. ALFONSO ÁLVAREZ BOBADILLA
M.P. 25202-53824 CND

CONSORCIO EL PASO
NIT 901 881 259 -8

PROYECTO:

ELABORACIÓN DE LOS DISEÑOS ARQUITECTONICOS DE INFRAESTRUCTURA EDUCATIVA E INFRASTRUCTURA SOCIAL

INFRAESTRUCTURA SOCIAL

DISEÑO CONSULTORIA :

ARQ. NELSON E GUTIÉRREZ PEDRAZA
M.P. A25152001-79638414

DESARROLLO:

Ing. JHON JAIRO DIAZ LUNA
M.P. 25202-76761

REVISÓ:

ING.ANDRÉS FELIPE MACKENZIE FUENTES
DIRECTOR DE INTERVENTORIA

ING. JULIO CARLOS DE ORO VERGARA
M.P. 13202-127776 BLV
ESPECIALISTA HIDRÁULICO

CONSORCIO INTER EDIFICACIONES 2024
NIT 901.889.647-9

DATOS DEL PREDIO:

OBSERVACIONES:

-El diseño se realizó bajo el estándar normativo NSR 2010 vigente al momento del diseño y la NTC 6047 accesibilidad de medio físico, para dar cumplimiento con los requisitos para personas con movilidad reducida.
- Es responsabilidad del constructor verificar niveles y medidas en obra antes de iniciar cualquier trabajo de construcción o diseño.
-Cualquier modificación o cambio hecho al proyecto deberá ser notificado.
-Las imágenes y/o representaciones tridimensionales muestran una representación de la construcción y no reproducen la realidad en su totalidad.

La información contenida en esta presentación es propiedad intelectual de INSTITUTO DE INFRAESTRUCTURA Y CONCESIONES DE CUNDINAMARCA, prohibida su reproducción total o parcial y uso en obras de proyectos, sin ninguna autorización escrita. el uso no autorizado de este diseño acarreara todas las sanciones legales pertinentes LEY 23/62

CONTIENE:

1° PISO

RED CONTRA INCENDIO

ESCALA:	FECHA:
1:50	18-06-2025

RUTA DE ARCHIVO MAGNÉTICO:

CODIGO DEL PROYECTO:

ICCU-228-2024

PLANO N° .

PLANCHA: 4

DE: 7

HIDRÁULICOS: