
PLANTA GENERAL

ESCALA 1:750

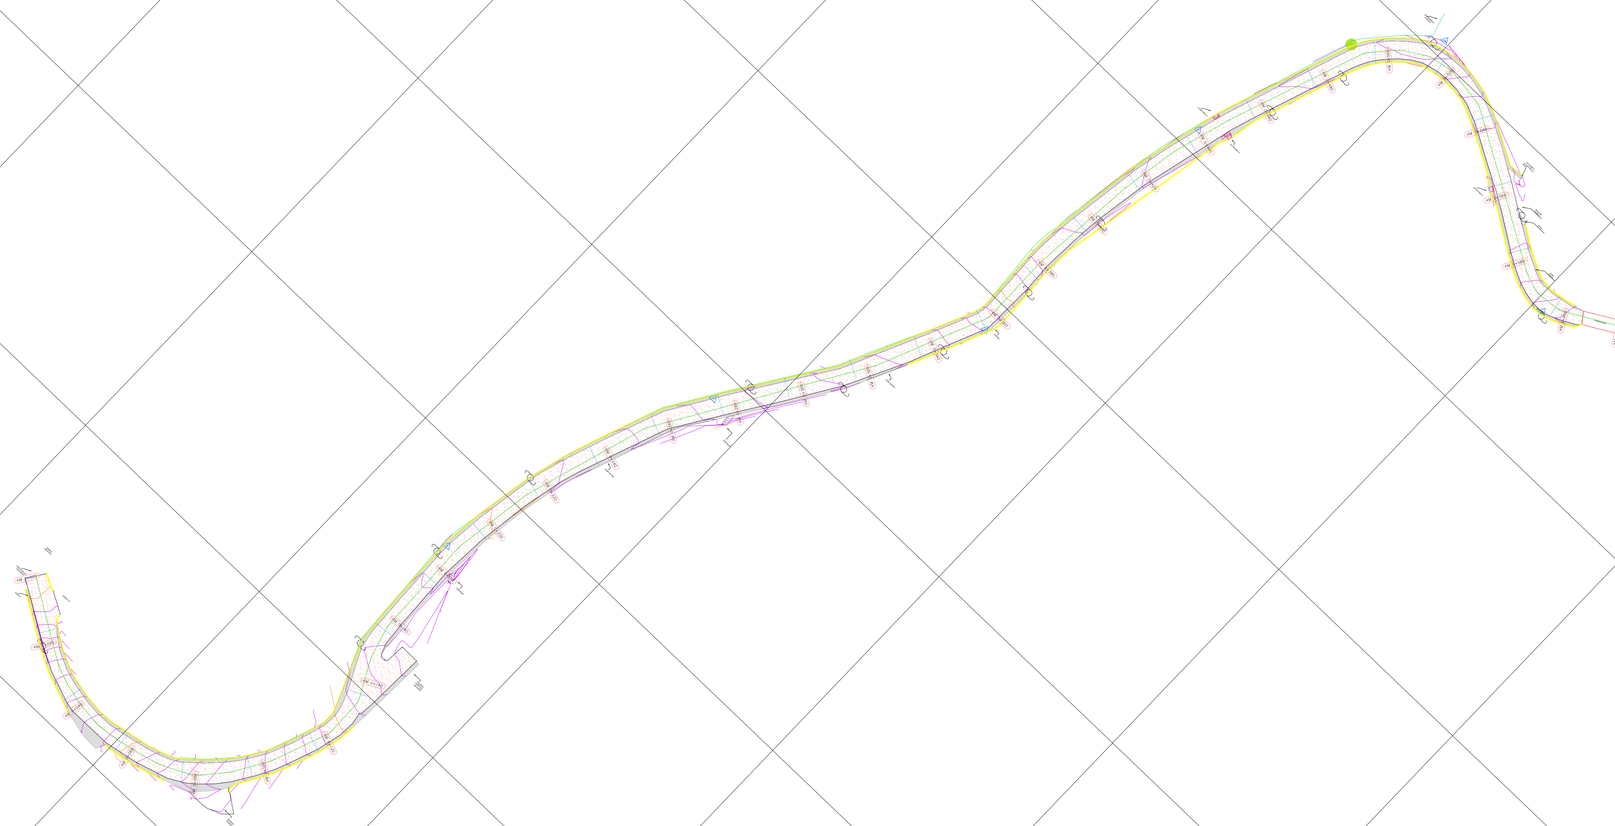

GOBIERNO DE FLORIDABLANCA

PROYECTO:

LEVANTAMIENTO TOPOGRÁFICO
VÍA VEREDA HELECHALES

UBICACION:

SECTOR PUENTE ROJO

DIRECCION:

VÍA HELECHALES

MUNICIPIO:

FLORIDABLANCA

CODIGO CATASTRAL:

LONGITUD:

613 METROS

LOCALIZACION:



LEVANTÓ:

JUAN DAVID VARGAS
TOPÓGRAFO
L.P. 01-22559

REVISÓ Y APROBÓ:

ING. GERSON GONZALES.
SECRETARIO DE INFRAESTRUCTURA.

CONTIENE:

PLANTA GENERAL

No.	DESCRIPCIÓN	POR	REVISÓ	APROB.	FECHA
	EMITIDO PARA REVISION INTERNA	JDV			

REVISIONES

ESCALA
1:750

ESCALA GRAFICA
LA INDICADA

FECHA
OCTUBRE 2026

VERSION No.	PLANO No.	HOJA No.
01	TOP-1	01
		DE 01