
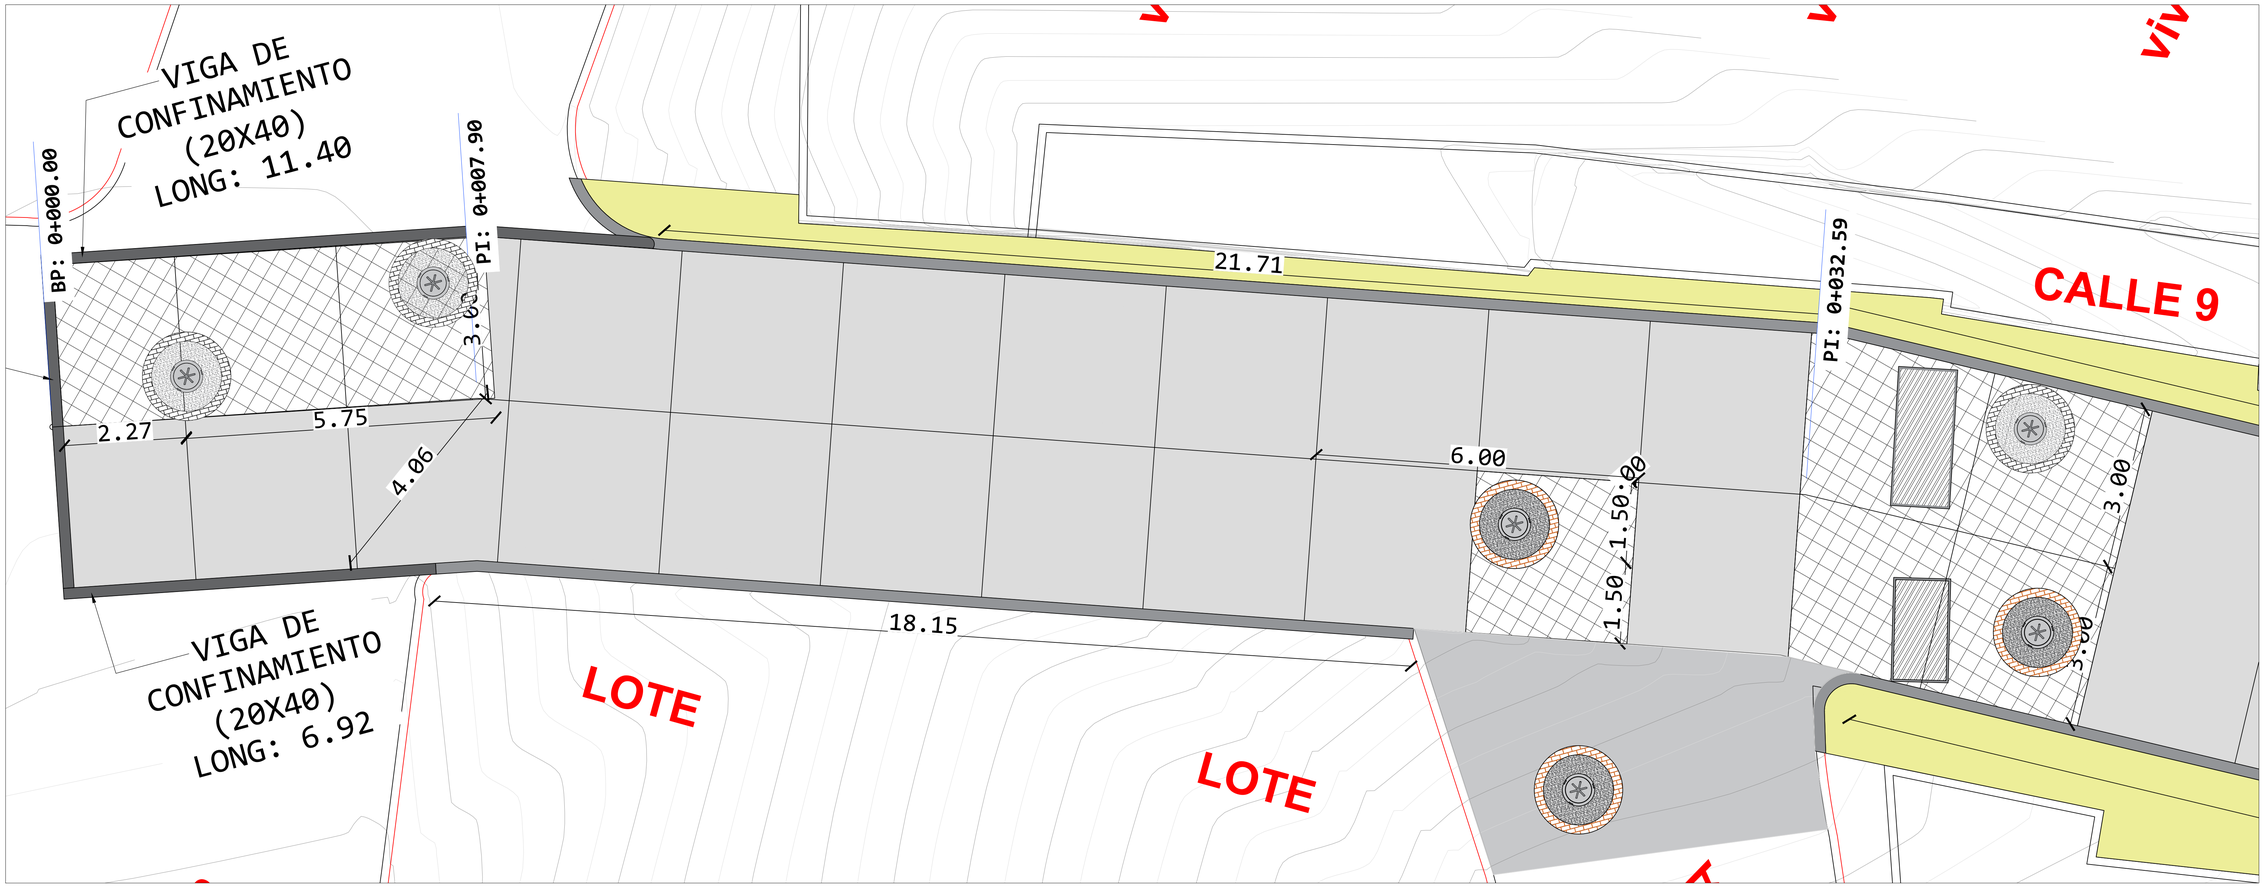



TRAMO	BARRIO	DIRECCION	LOCALIZACION DEL TRAMO			
			ELEMENTOS	ABSCISA	COORDENADAS	
2	ANGOSTURAS	CALLE 9 ENTRE CARRERAS 1 Y 2	Inicio Tramo	0+000.00	N:	1252055.520
					E:	1074566.709
			Fin Tramo	0+040.00	N:	1252042.943
					E:	1074601.993

DETALLE PLACA DE BORDE (T15) 3.00x3.00 MTS

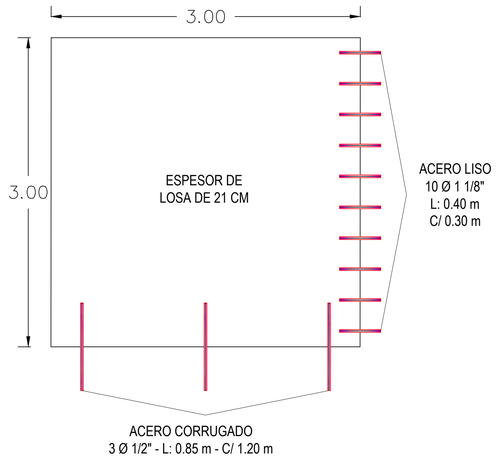

ESCALA 1:25


SECCIÓN TRANSVERSAL PAVIMENTO RIGIDO - 6.00 m

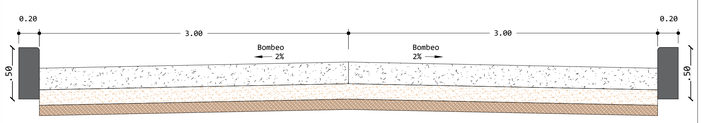

PAVIMENTO RIGIDO


Concreto MR 2 (40 MPa): 6.00 m de ancho por 21 cm de espesor
Bordillo concreto de 3000 psi: 20 cm de ancho y 50 cm de alto
Base granular: 15 cm de base granular
Mejoramiento: 40 cm de piedraplen para mejorar la subrasante


ESC: 1:25

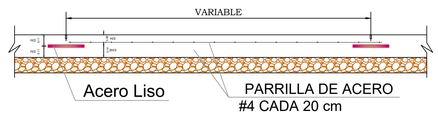

REFUERZO DE LOSAS IRREGULARES
Escala 1:25


VIGA DE CONFINAMIENTO

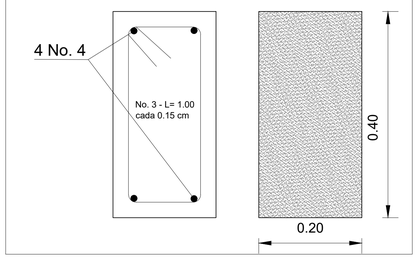

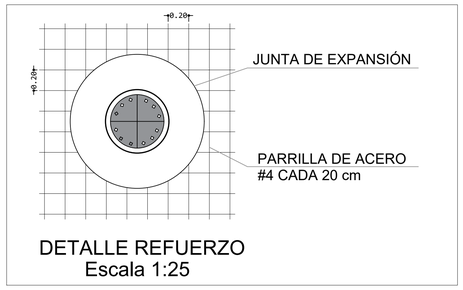


DETALLE REFUERZO
Escala 1:25

DETALLE PERFIL ESTRUCTURAL (P3)

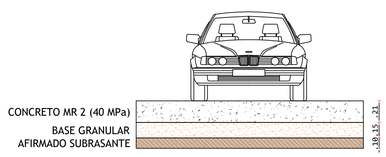


ESCALA 1:25


Ancho aproximado 6 mm

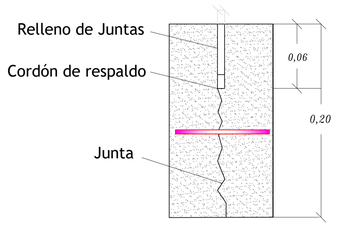

BORDILLO EN CONCRETO

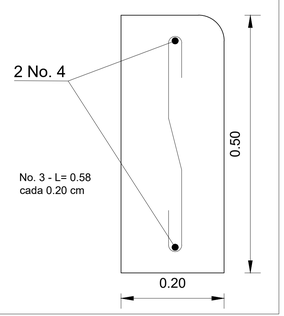

DETALLE VISTA EN PLANTA ANDEN

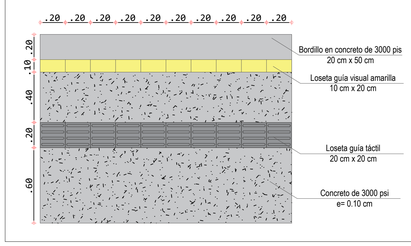

ALCALDÍA San Vicente de Chucurí
Capital Cacaotera de Colombia

ALCALDIA MUNICIPAL DE SAN VICENTE DE CHUCURI, SANTANDER

LOCALIZACIÓN:
MUNICIPIO DE SAN VICENTE DE CHUCURI, SANTANDER
BARRIO ANGOSTURAS

OBJETO:
OPTIMIZACIÓN DE REDES DE ACUEDUCTO, ALCANTARILLADO Y MEJORAMIENTO DE VÍAS URBANAS EN LOS BARRIOS ANGOSTURAS Y COMUNEROS DEL MUNICIPIO DE SAN VICENTE DE CHUCURÍ, SANTANDER

DIBUJO:
ING. DANIEL STIVEN ALVAREZ DIAZ
T.P. 151037-0640205 STD
INGENIERO CIVIL

VoBo:
ING. DANIEL STIVEN ALVAREZ DIAZ
T.P. 151037-0640205 STD
INGENIERO CIVIL

APROBÓ:
DIANA M. CORZO S.
INFRAESTRUCTURA
MUNICIPIO DE SAN VICENTE DE CHUCURI

CUADRO DE CONVENCIONES

- ANDEN EN CONCRETO
- BORDILLO EN CONCRETO
- PAVIMENTO RIGIDO
- LOSAS IRREGULARES
- CUNETA EN CONCRETO
- POZO RECOLECTOR SANITARIO
- POZO RECOLECTOR PLUVIAL
- POZO RECOLECTOR EXISTENTE
- SUMIDERO
- CAJA DE VALVULA

OBSERVACIONES

Este plano anula los anteriores a esta fecha. No tomar medidas sobre planos

FECHA	OBSERVACIÓN


CONTIENE:
ANGOSTURAS
- Diseño de Pavimento
- Detalles

ARCHIVO:
ACAD-Dis. Pavimento V.U. - Angosturas - San Vicente.dwg

FECHA:
OCTUBRE DE 2026

PLANO: DPAV - 01
DE: DPAV - 01
ESCALA: ESC: 1:200

DPAV - DISEÑO PAVIMENTO

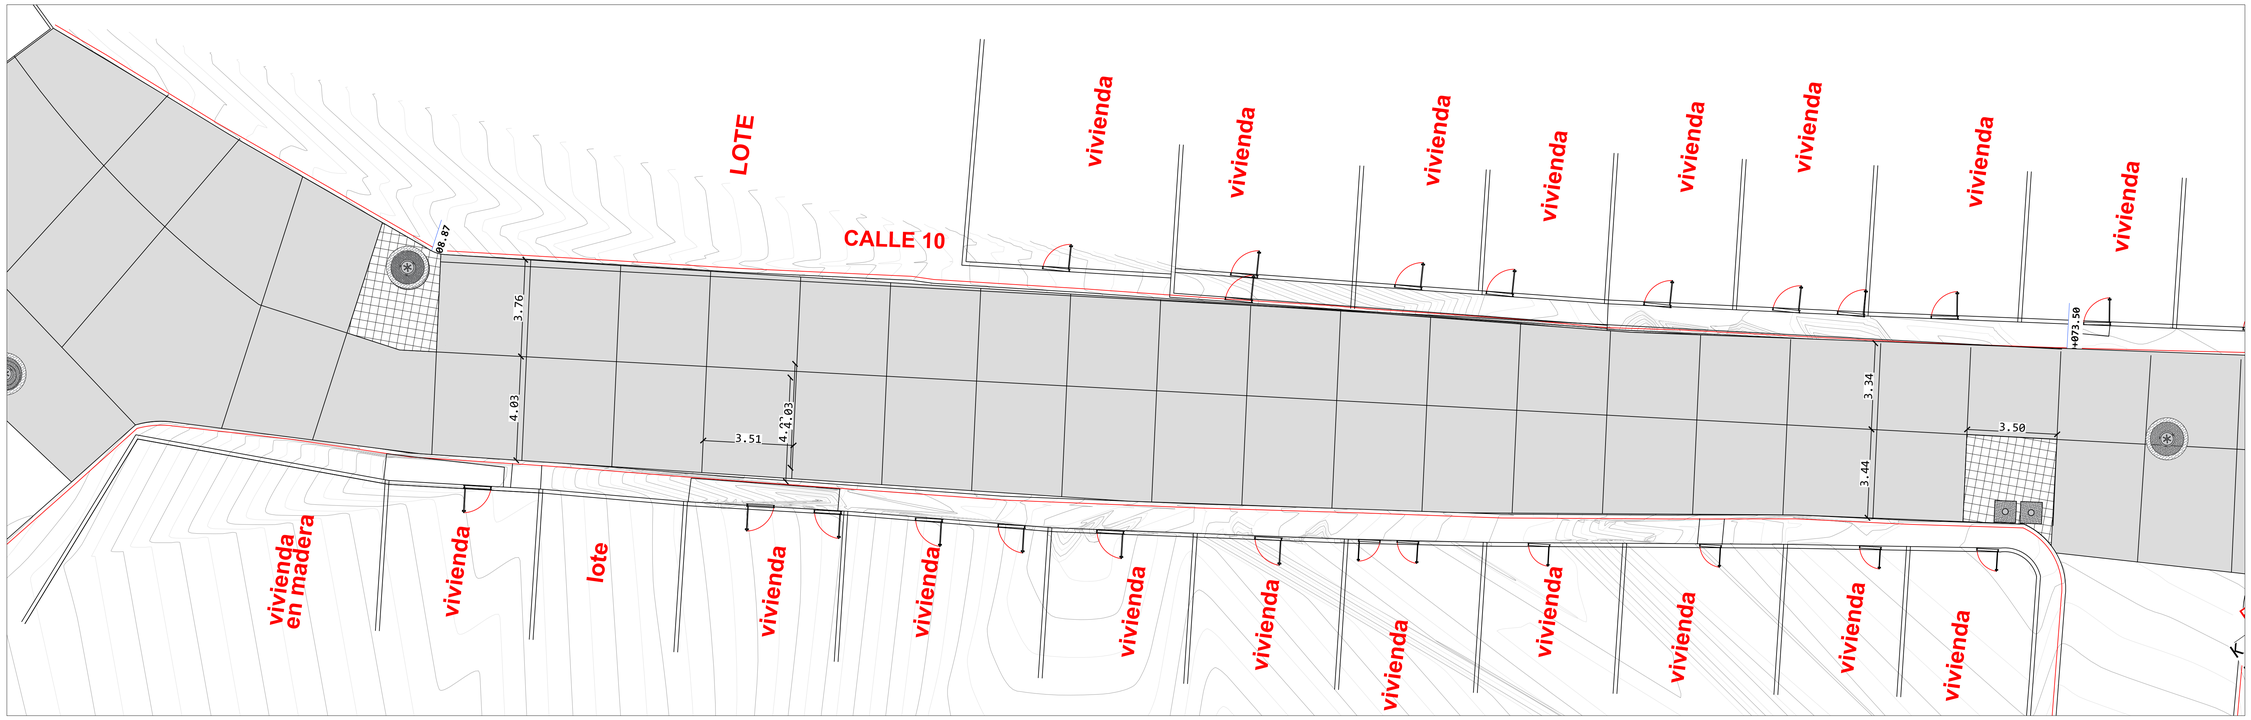

TRAMO	BARRIO	DIRECCION	LOCALIZACION DEL TRAMO			
			ELEMENTOS	ABSCISA	COORDENADAS	
1	COMUNEROS	CALLE 10 ENTRE CARRERA 18 Y TRANSVERSAL 19	Inicio Tramo	0+000.00	N:	1253042.563
					E:	1073326.977
			Fin Tramo	0+098.00	N:	1252976.902
					E:	1073394.953


SECCIÓN TRANSVERSAL PAVIMENTO RIGIDO - VAR

PAVIMENTO RIGIDO

Concreto MR 2 (40 MPa): Variable m de ancho por 19 cm de espesor
Bordillo concreto de 3000 psi: 20 cm de ancho y 50 cm de alto
Base granular: 15 cm de base granular


ESC: 1:25

DETALLE PERFIL ESTRUCTURAL (P1)

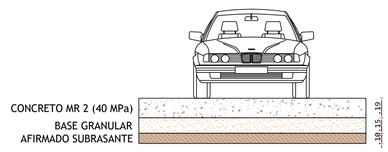


ESCALA 1:25


BORDILLO EN CONCRETO

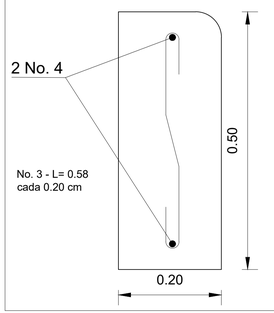

DETALLE PLACA DE BORDE (T16)
3.50x3.50 MTS

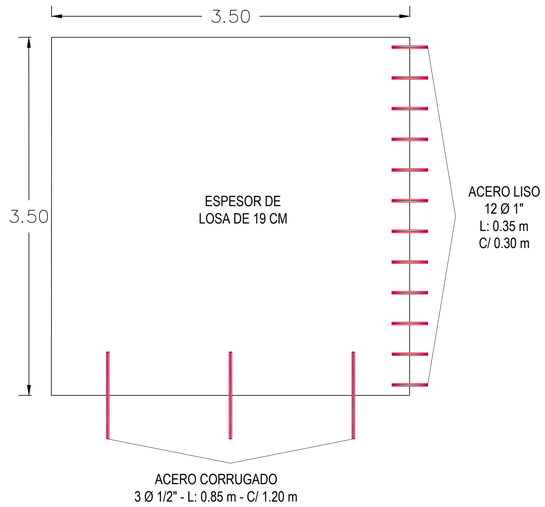



ESCALA 1:25

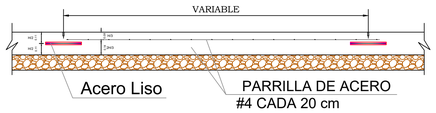

REFUERZO DE LOSAS IRREGULARES
Escala 1:25


Ancho aproximado 6 mm

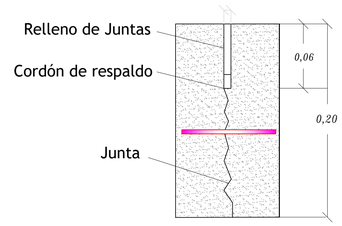

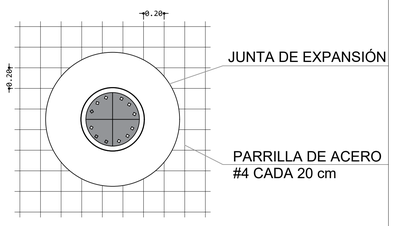


DETALLE REFUERZO
Escala 1:25

VIGA DE CONFINAMIENTO

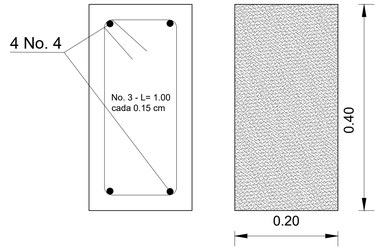

DETALLE VISTA EN PLANTA ANDEN

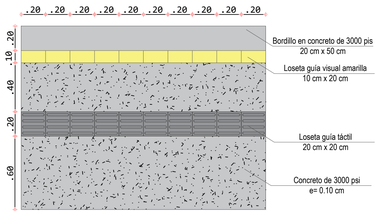

ALCALDÍA
San Vicente de Chucurí
Capital Cacaotera de Colombia

ALCALDIA MUNICIPAL DE SAN VICENTE DE CHUCURI, SANTANDER

LOCALIZACIÓN:
MUNICIPIO DE SAN VICENTE DE CHUCURI, SANTANDER
BARRIO COMUNEROS

OBJETO:
OPTIMIZACIÓN DE REDES DE ACUEDUCTO, ALCANTARILLADO Y MEJORAMIENTO DE VÍAS URBANAS EN LOS BARRIOS ANGOSTURAS Y COMUNEROS DEL MUNICIPIO DE SAN VICENTE DE CHUCURÍ, SANTANDER

DIBUJO:
ING. DANIEL STIVEN ALVAREZ DIAZ
T.P. 151037-0640205 STD
INGENIERO CIVIL

VoBo:
ING. DANIEL STIVEN ALVAREZ DIAZ
T.P. 151037-0640205 STD
INGENIERO CIVIL

APROBÓ:
DIANA M. CORZO S.
INFRAESTRUCTURA
MUNICIPIO DE SAN VICENTE DE CHUCURI

CUADRO DE CONVENCIONES
- ANDEN EN CONCRETO
- BORDILLO EN CONCRETO
- PAVIMENTO RIGIDO
- LOSAS IRREGULARES
- CUNETA EN CONCRETO
- POZO RECOLECTOR SANITARIO
- POZO RECOLECTOR PLUVIAL
- POZO RECOLECTOR EXISTENTE
- SUMIDERO
- CAJA DE VALVULA

OBSERVACIONES

Este plano anula los anteriores a esta fecha. No tomar medidas sobre planos

FECHA	OBSERVACIÓN

CONTIENE:
COMUNEROS
- Diseño de Pavimento
- Detalles

ARCHIVO:
ACAD-Dis. Pavimento V.U. - Comuneros - San Vicente.dwg

FECHA:
OCTUBRE DE 2026

PLANO: DPAV - 01
DE: DPAV - 01
ESCALA: ESC: 1:100

DPAV - DISEÑO PAVIMENTO