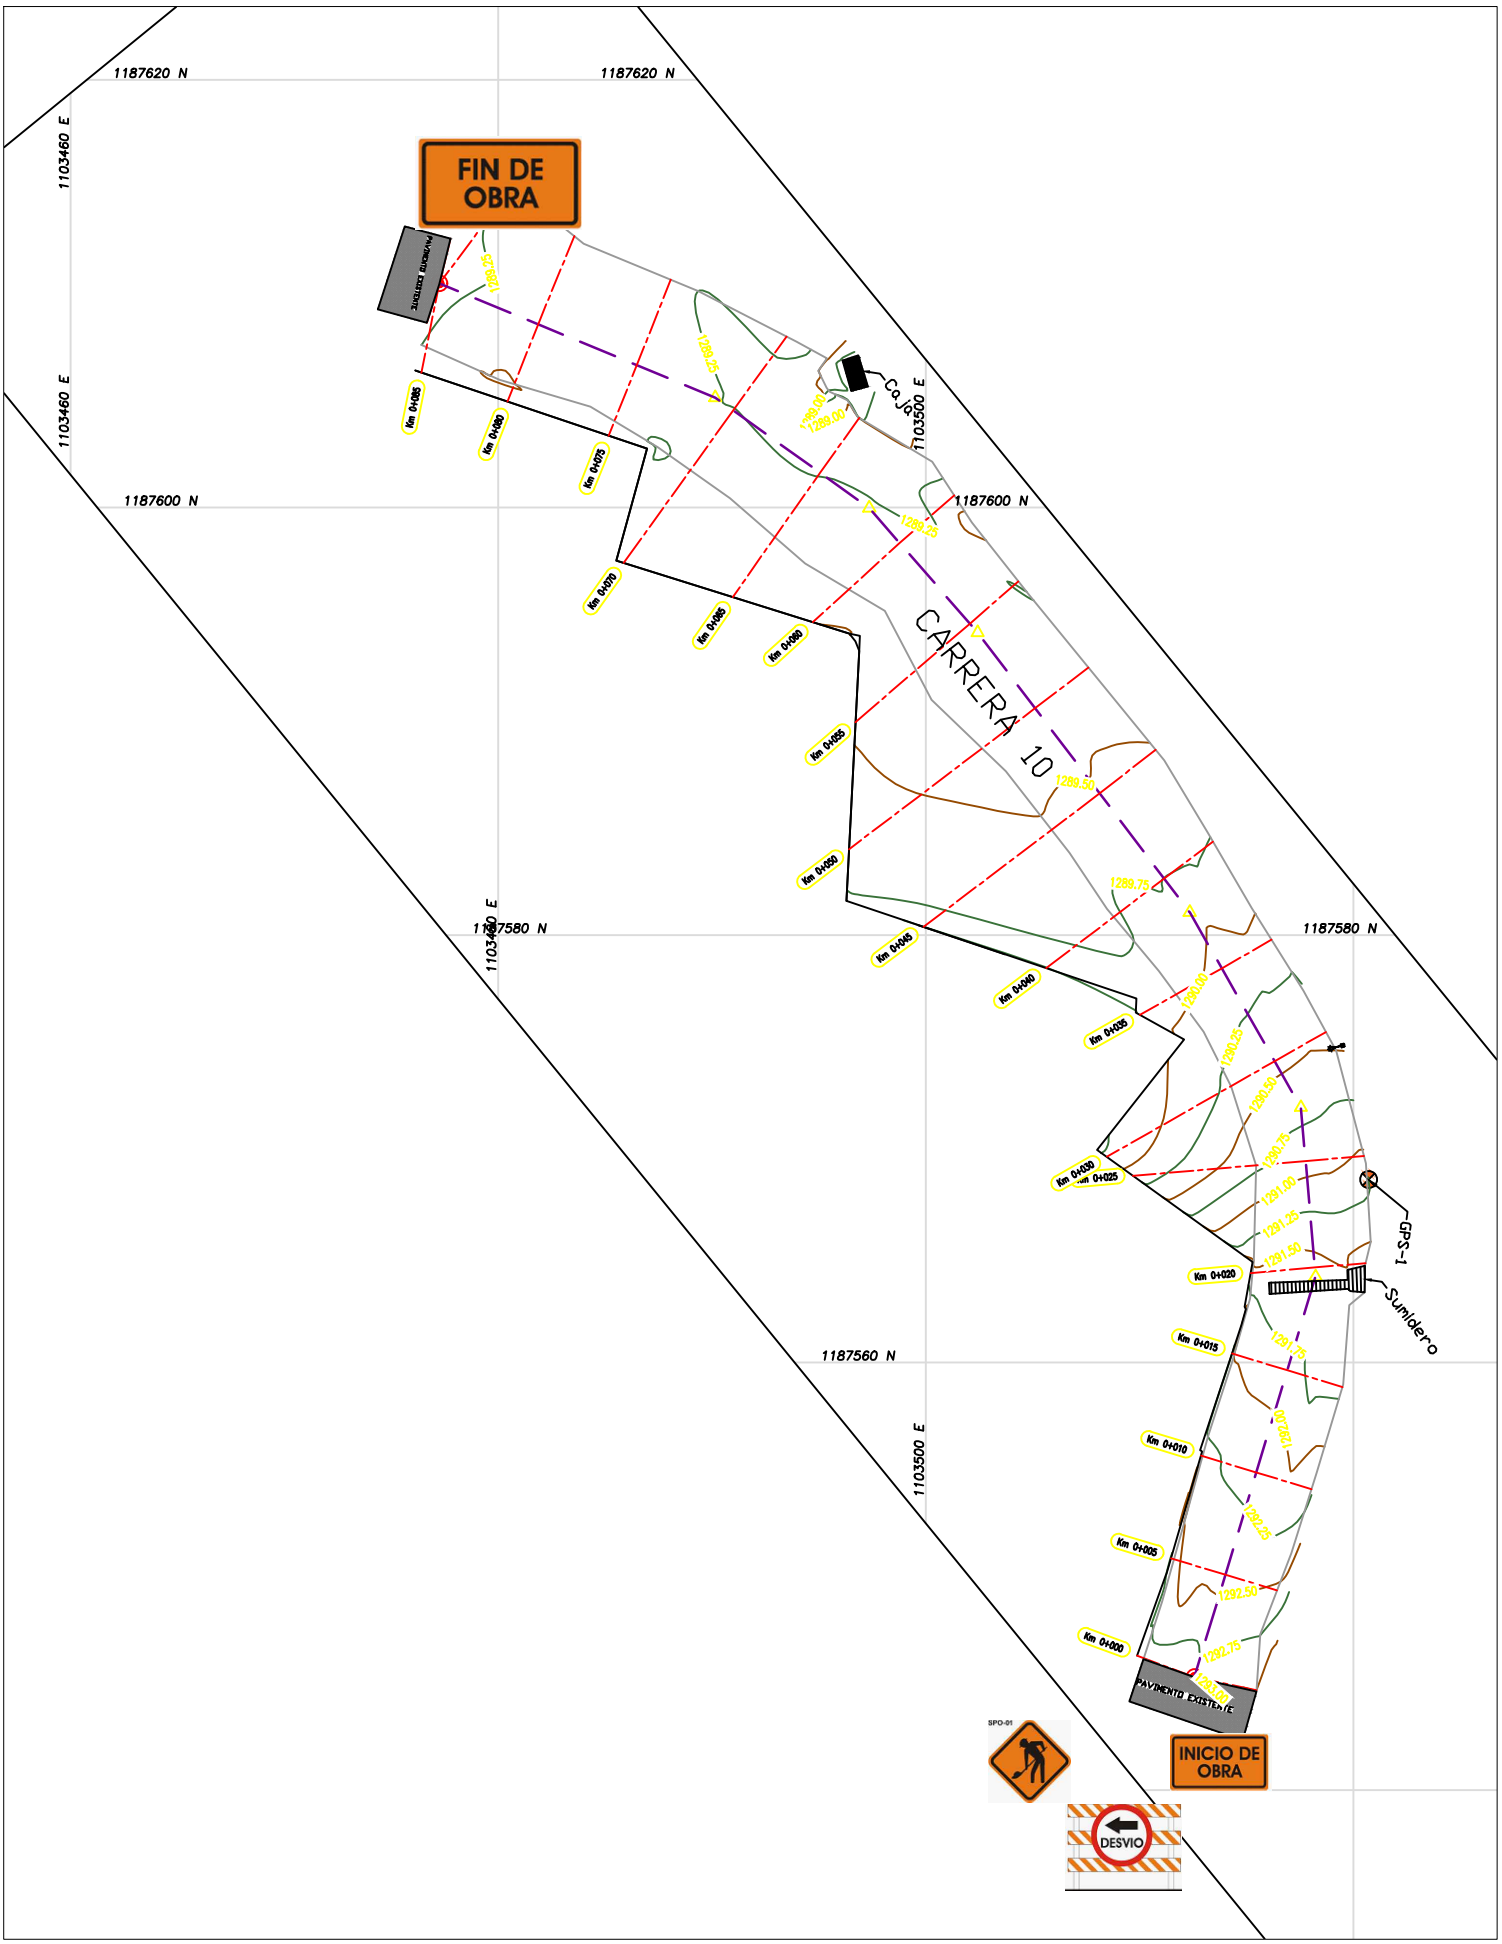

1187620 N
1187620 N
1103460 E
1103460 E
FIN DE OBRA
PAVIMENTO EXISTENTE
1289.25
1289.00
1289.25
Km 0+085
Km 0+080
Km 0+075
Co.JA
1103500 E
1187600 N
1187600 N
Km 0+070
Km 0+065
Km 0+060
1289.25
CARRERA 10
Km 0+055
1289.50
Km 0+050
1289.75
1187580 N
1187580 N
1103480 E
Km 0+045
Km 0+040
Km 0+035
1290.00
1290.25
1290.50
1290.75
Km 0+030
Km 0+025
1291.00
1291.25
1291.50
GPS-1
Km 0+020
Sumidero
Km 0+015
1292.00
1187560 N
1103500 E
Km 0+010
1292.25
Km 0+005
1292.50
Km 0+000
1292.75
1293.00
PAVIMENTO EXISTENTE
INICIO DE OBRA
SPO-01
DESVIO