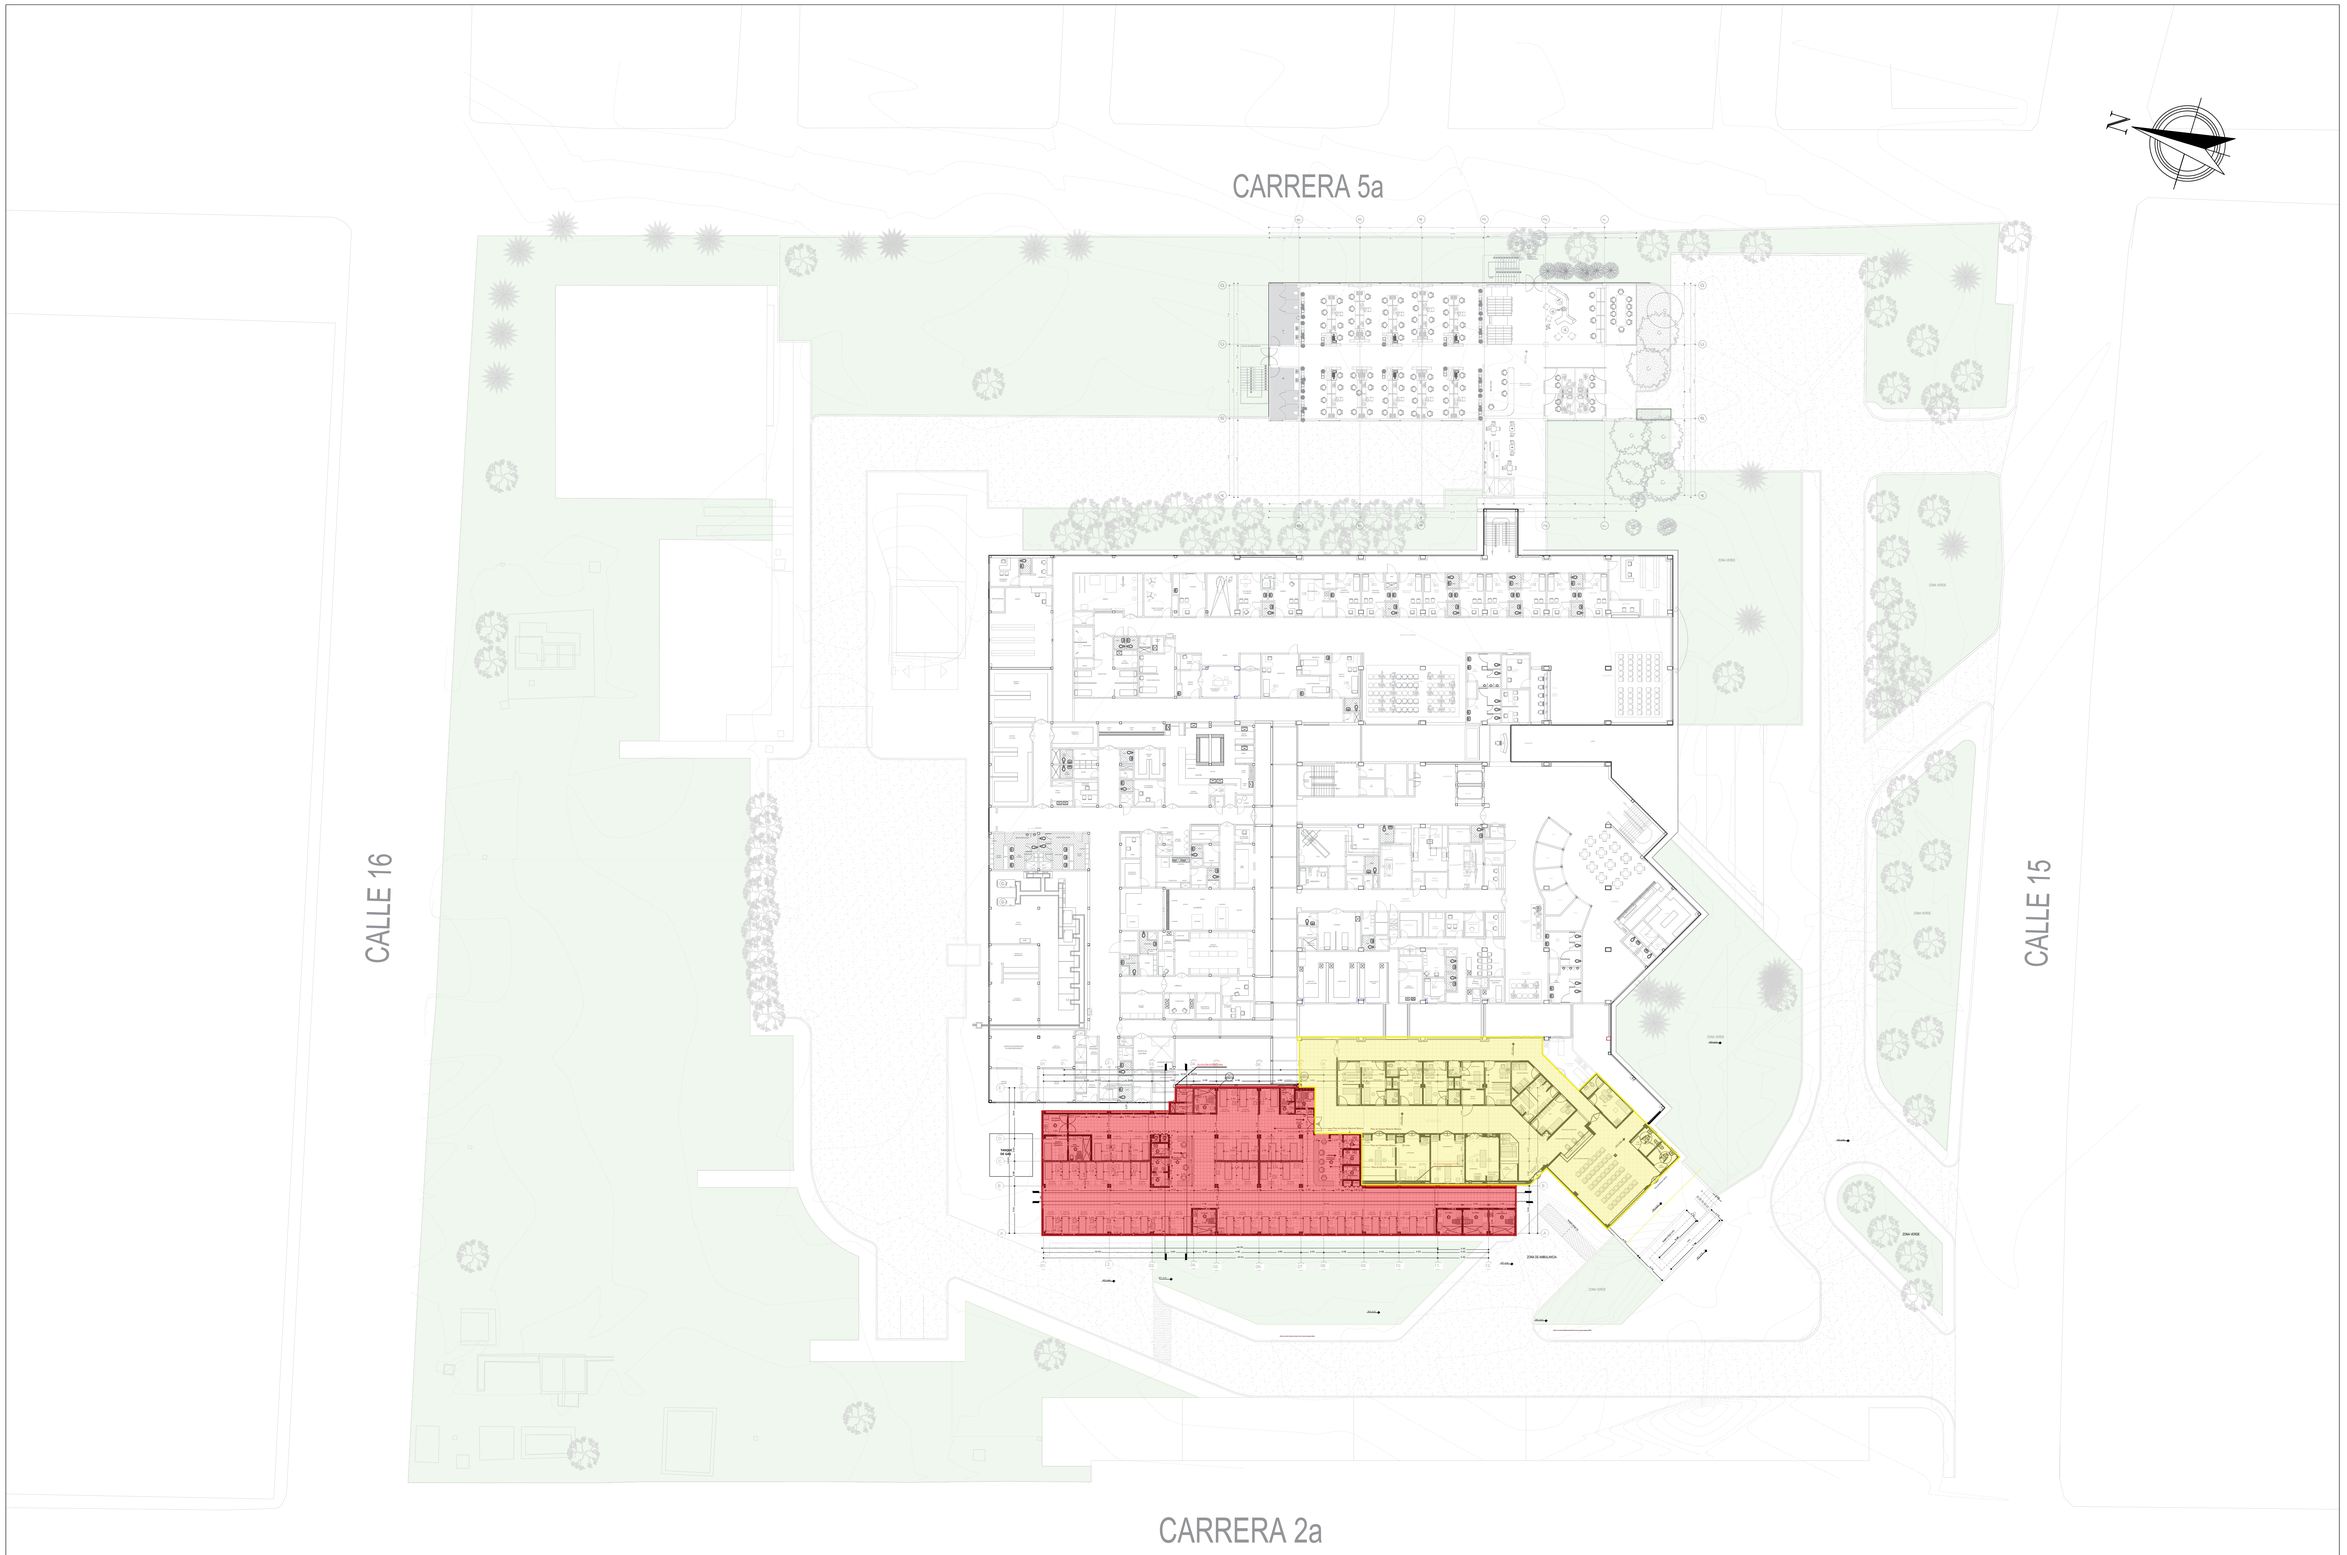


AMPLIACIÓN DE URGENCIAS
1 : 300

01 Piso en Grano Marmol Blanco

02 Piso en Cerámica blanca de 20cm x 20 xm

Ampliación

Urgencias existente

ESCUDO

HOSPITAL DEPARTAMENTAL DE GRANADA

UBICACIÓN



Calle 15 carreras 2 y 4 , Granada Meta

CONSULTOR

ARQ. KARINA GRANDA TAPIA
MP. A7342018-1116777869

DISEÑO

ARQ. KARINA GRANDA TAPIA
MP. A7342018-1116777869

PROPIETARIO

HOSPITAL DEPARTAMENTAL DE GRANADA META
NIT: 800037021-7

REVISÓ

ACTUALIZACIÓN

PROYECTO

AMPLIACIÓN Y MEJORAMIENTO DE LA CAPACIDAD INSTALADA DEL SERVICIO DE URGENCIAS HOSPITAL DE GRANADA

RESPONSABLE

FECHA
DICIEMBRE 2025

ESCALA
1:75

CONTENIDO DEL PLANO:
PLANTA DE LOCALIZACIÓN GENERAL

PLANO NÚMERO:
ARQU-01